


MAPA NR 2

POWIĄZANIA REGIONALNE
GMINY TERESIN

Ustalenia mapy oparte są na analizie ustaleń
Planu Zagospodarowania Przestrzennego
Województwa Mazowieckiego
(Dz.U.W.M. nr 217 z 28.08.2004 r., poz. 5811)

Legenda:

- granicz administracyjne gminy Teresin
- projektowana autostrada A2
- drogi krajowe i wojewódzkie
- koleje
- węzły komunikacyjne
- miasto stołeczne Warszawa
- ośrodki powiatowe
- ośrodki gminne
- aglomeracja warszawska
- korytarze transportowe
- parki narodowe/krajobrazowe
- obszary chronionego krajobrazu
- rzeki
- kierunki ciążenia

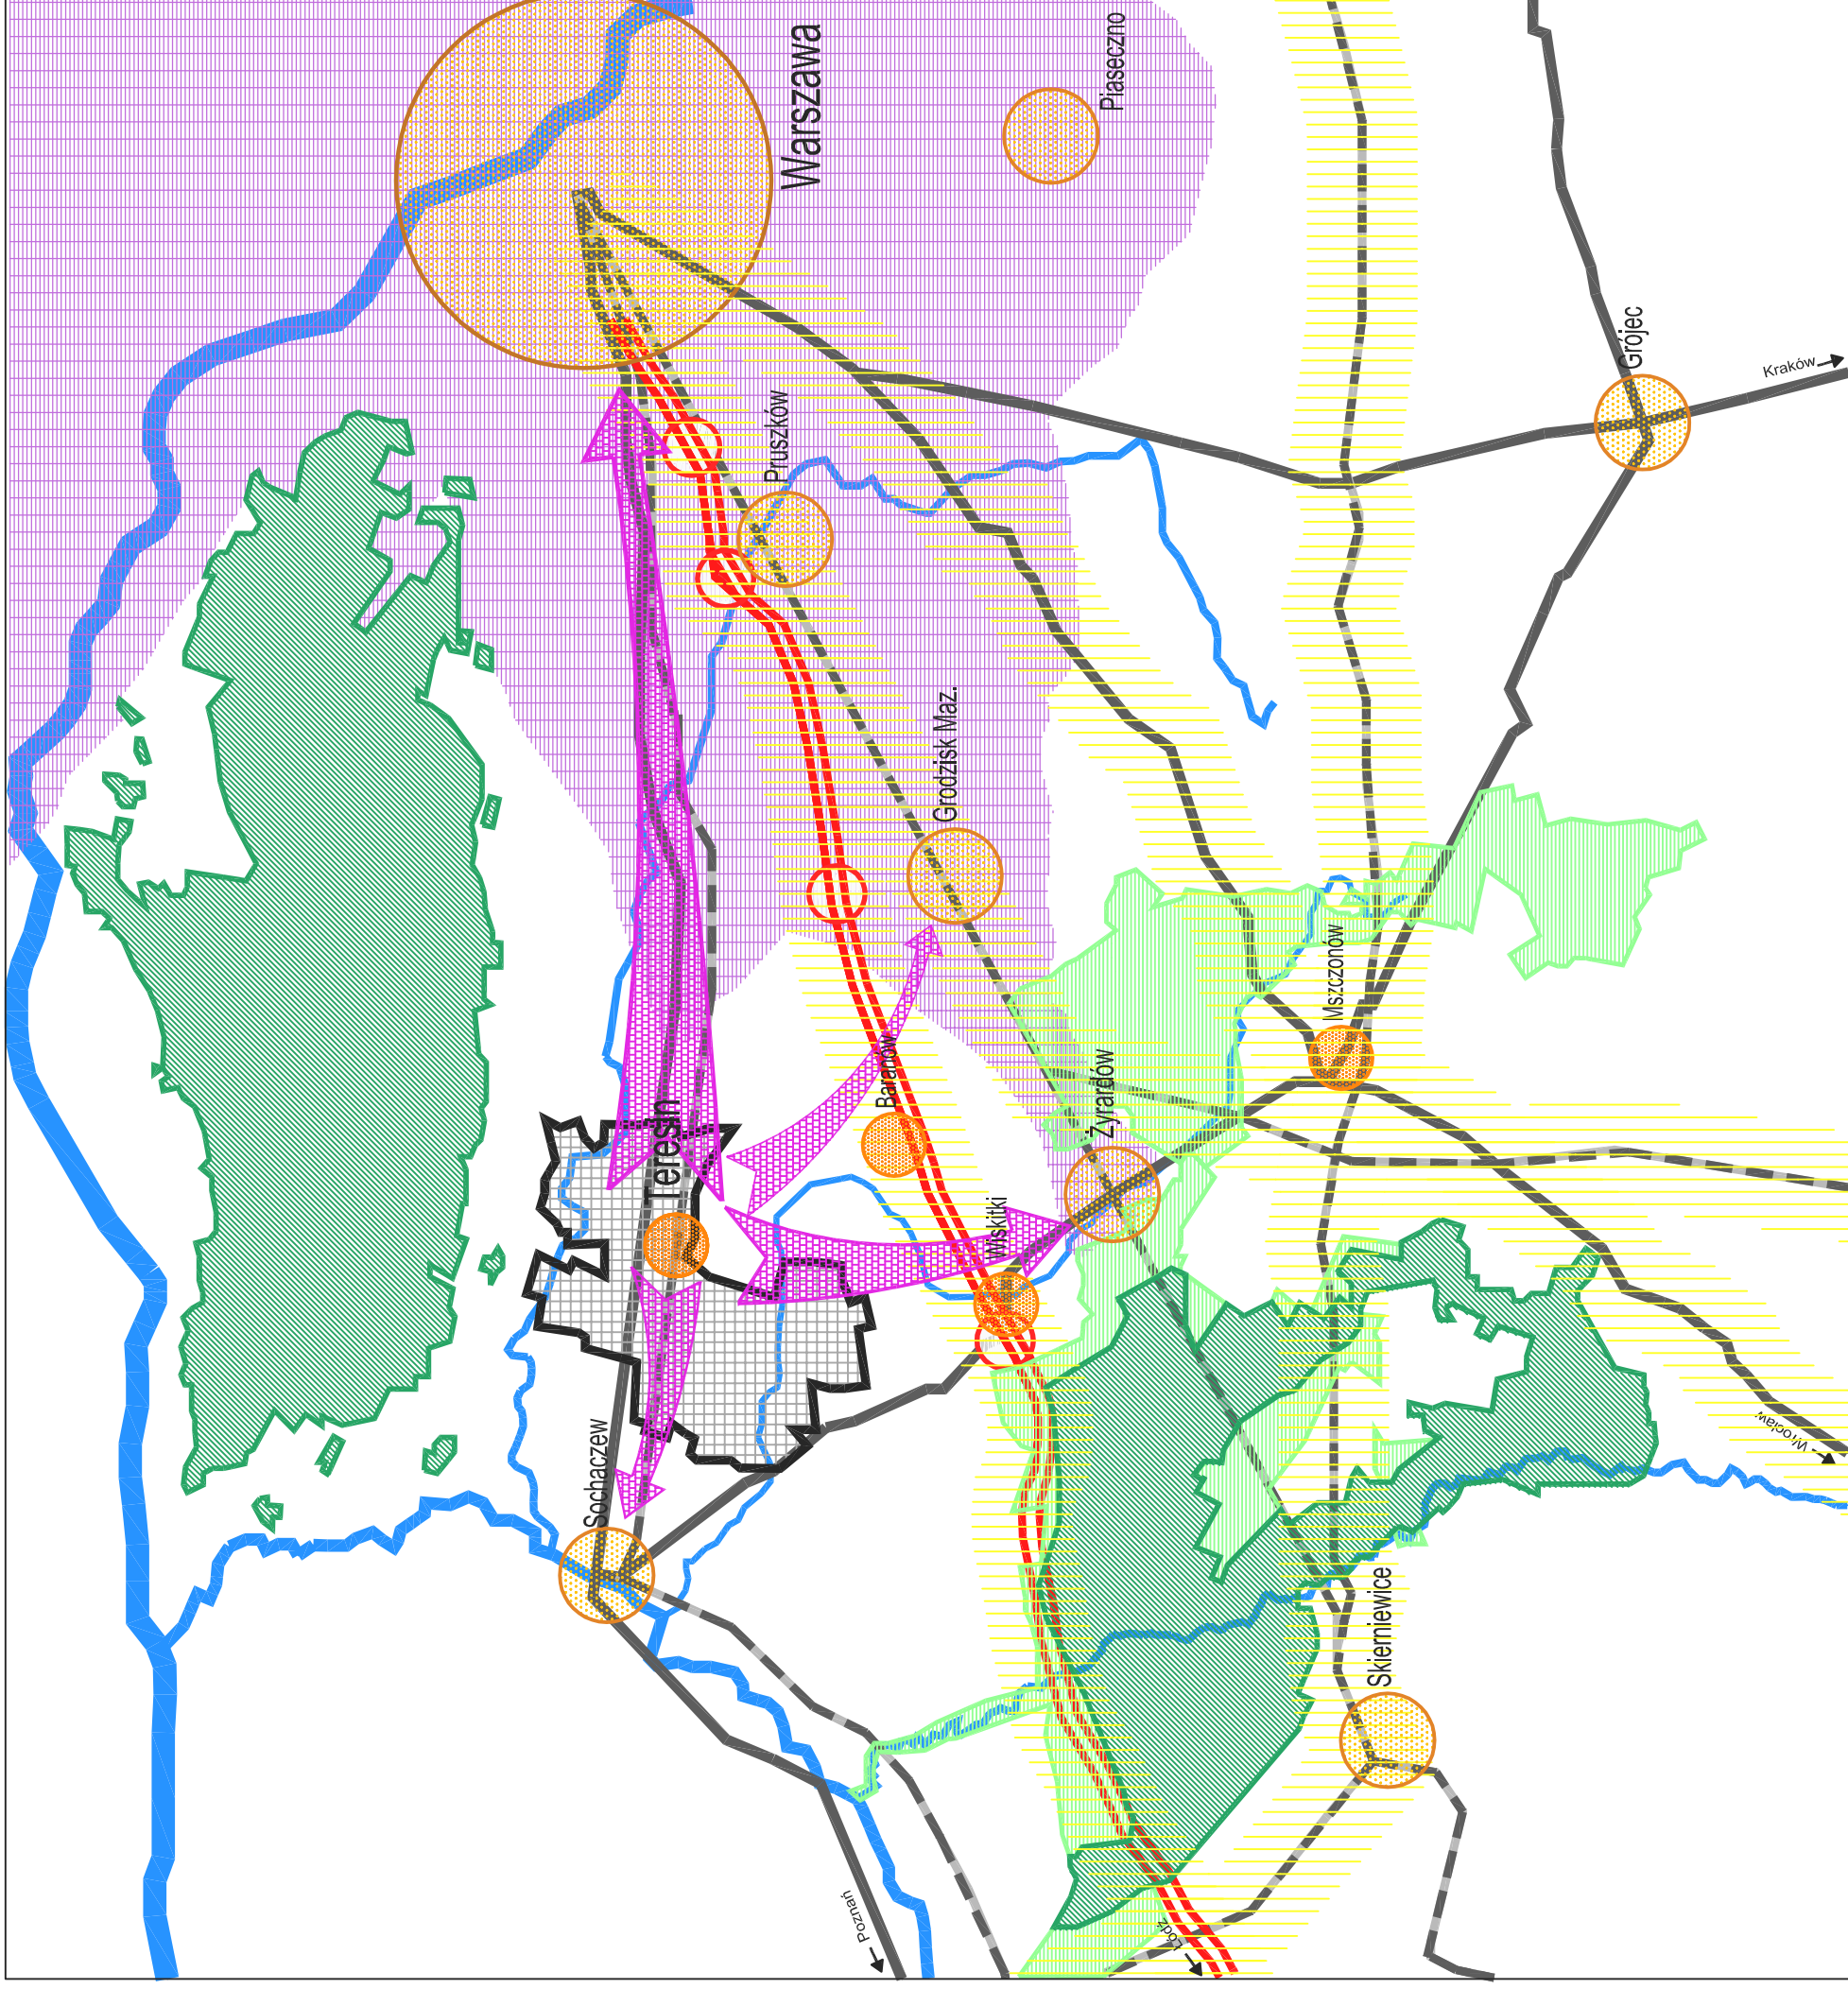

Skala: 1:200000

PRACOWNIA URBANISTYCZNO - PROJEKOWA ZWIĄZKU MIĘDYGMINNEGO "MAZOWISZE ZACHODNIE"
asystenci :
kierownik pracowni - mgr inż. Jodwiga Jaznoch
projektant - mgr inż. arch. Katarzyna Wronska upr.ur.b.nr1624
mgr inż. Katarzyna Dobrowska, mgr Artur Janowski, mgr inż. Anna Guraj, mgr inż. Iwona Niewińska,
tech. arch. Karol Świąński, inż. arch. Jakub Wróbel, tech.bud. Andrzej Zawadzki, Aleksandra Miałowska.