

**Uchwała Nr XXIX/201/09
Rady Gminy Teresin
z dnia 27 lutego 2009 roku**

w sprawie przystąpienia do sporządzenia miejscowego planu zagospodarowania
przestrzennego Gminy Teresin obejmującego **część obrębu ewidencyjnego
Teresin-Gaj**

Na podstawie art. 18 ust. 2 pkt. 5 ustawy z dnia 8 marca 1990 r. o samorządzie gminnym (Dz. U. z 2001r. Nr 142 poz. 1591 z późniejszymi zmianami) oraz art. 14 ust.1,2,4 oraz ustawy z dnia 27 marca 2003 r. o planowaniu i zagospodarowaniu przestrzennym (Dz. U. z 2003 r. Nr 80 poz. 717 z późn. zm.) Rada Gminy Teresin uchwala, co następuje:

§1.

Przystępuje do sporządzenia miejscowego planu zagospodarowania przestrzennego obejmującego część obrębu ewidencyjnego Teresin-Gaj.

§2.

Przedmiotem planu miejscowego jest ustalenie przeznaczenia i sposobu zagospodarowania terenów określonych w §1.

§3.

Granice obszaru objętego planem są określone na załączniku graficznym nr 1 do niniejszej uchwały.

§4.

Wykonanie Uchwały powierza się Wójtowi Gminy.


§5.

Uchwała wchodzi w życie z dniem podjęcia.

ZAŁĄCZNIK GRAFICZNY NR 1 DO UCHWAŁY NR XXIX/204 /09 RADY GMINY TERESIN z dn. 27.02.2009 r.

część obrębu ewidencyjnego Teresin Gaj

skala 1:10000

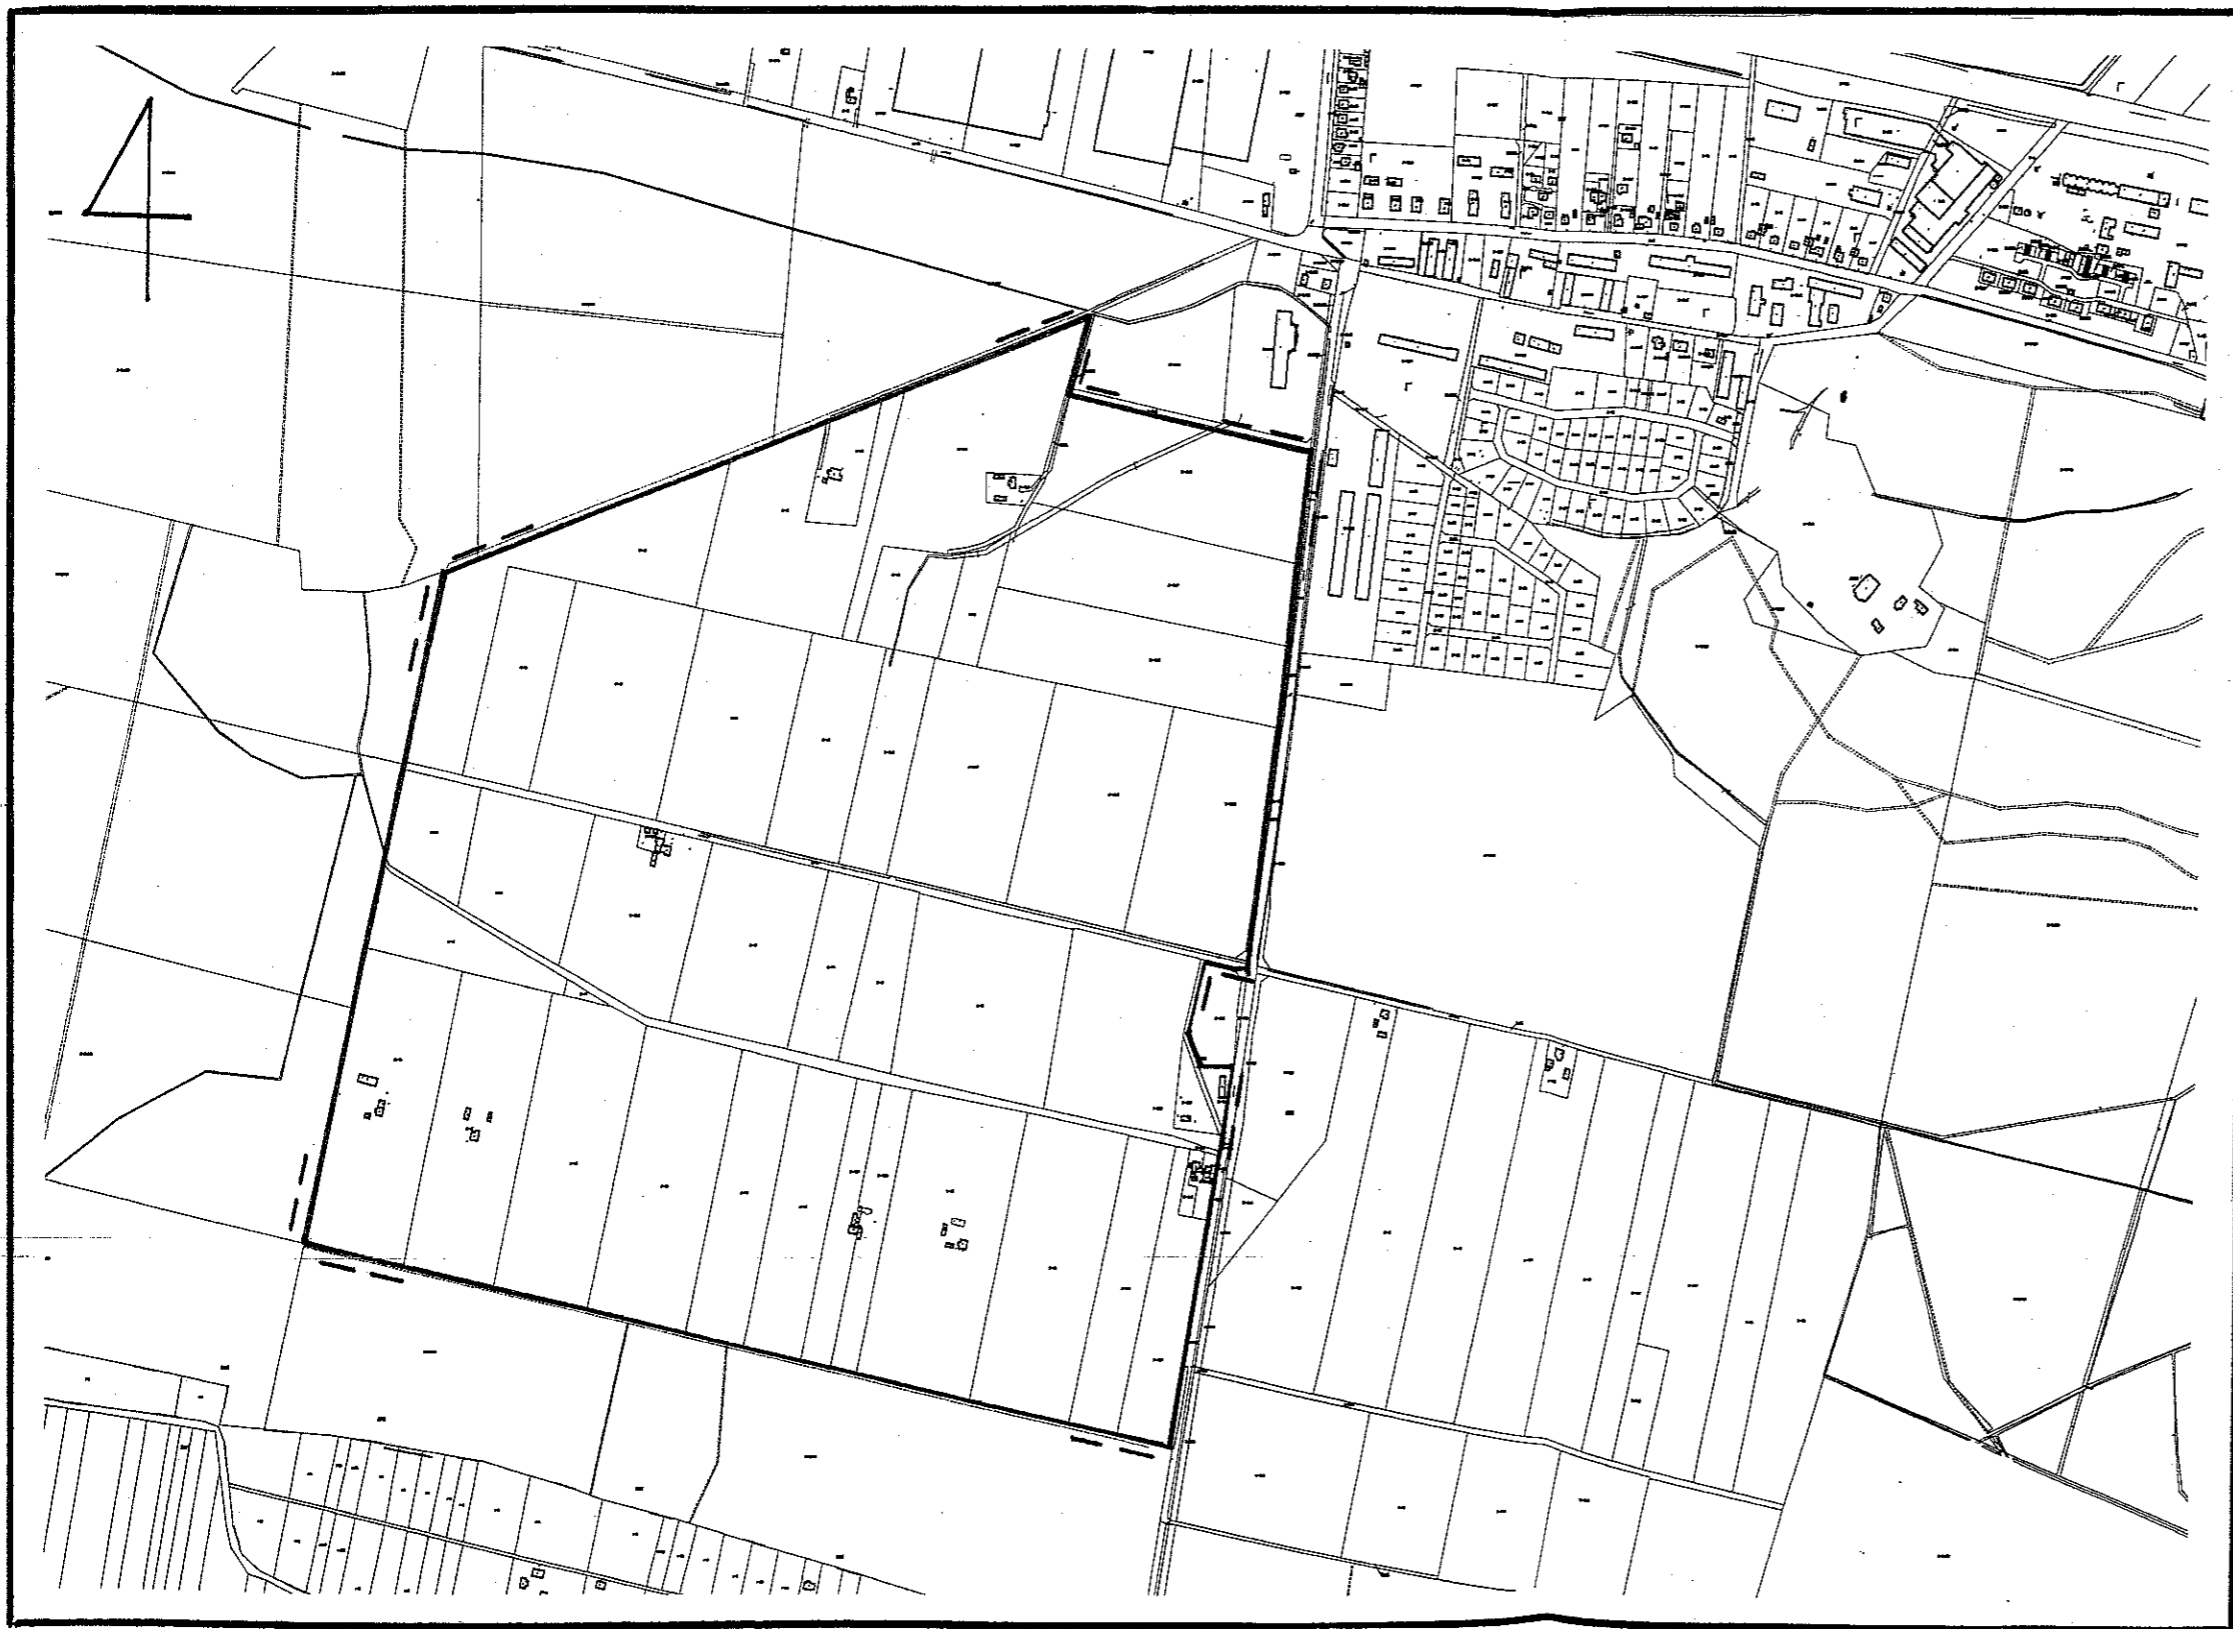

oznaczenia:

granicę obszaru objętego miejscowym
planem zagospodarowania
przestrzennego

PRZEWODNICZĄCY
RADY GMINY
Bogdan Linard