

**Uchwała Nr XIX/125/2012  
Rady Gminy Teresin  
z dnia 28 marca 2012 roku**

**w sprawie przystąpienia do sporządzenia zmiany miejscowego planu  
zagospodarowania przestrzennego Gminy Teresin  
obejmującego obręb geodezyjny Zielonka  
w zakresie działek nr ewid. 14/19 oraz 28 i 29/4 w obrębie Zielonka**

Na podstawie art. 18 ust. 2 pkt. 5 ustawy z dnia 8 marca 1990 r. o samorządzie gminnym (Dz. U. z 2001r. Nr 142 poz. 1591 z późniejszymi zmianami) oraz art. 14 ust.1, 2, 4 w zw. z art. 27 ustawy z dnia 27 marca 2003 r. o planowaniu i zagospodarowaniu przestrzennym (Dz. U. z 2003 r. Nr 80 poz. 717 z późn. zm. ) Rada Gminy Teresin uchwala, co następuje:

**§1.**

Przystępuje do sporządzenia zmiany miejscowego planu zagospodarowania przestrzennego Gminy Teresin, obejmującego obręb geodezyjny Zielonka, przyjętego Uchwałą Nr II/6/06 Rady Gminy Teresin z dnia 5 grudnia 2006 roku w sprawie miejscowego planu zagospodarowania przestrzennego Gminy Teresin, obejmującego obręb geodezyjny Zielonka (Dz. Urz. Woj. Mazowieckiego Nr 36, poz. 738 z dn. 6 lutego 2007 r.), w zakresie działek nr ewid. 14/19 oraz 28 i 29/4 w obrębie Zielonka.

**§2.**

Przedmiotem planu miejscowego jest ustalenie przeznaczenia i sposobu zagospodarowania terenów określonych w §1.

**§3.**

Granice obszaru objętego planem są określone na załączniku graficznym Nr 1 oraz załączniku graficznym Nr 2 do niniejszej uchwały.

**§4.**

Wykonanie Uchwały powierza się Wójtowi Gminy.

**§5.**

Uchwała wchodzi w życie z dniem podjęcia.

PRZEWODNICZĄCY  
RADY GMINY  
  
Bogdan Linard

**ZAŁĄCZNIK GRAFICZNY NR 1  
DO UCHWAŁY NR XIX/125/2012 RADY GMINY TERESIN  
z dnia 28 marca 2012 r.**

**fragment obrębu Zielonka**

PRZEWODNICZĄCY  
RADY GMINY  
*Bogdan Linard*


skala 1:1000



oznaczenia:



**granica obszaru objętego zmianą miejscowego planu zagospodarowania  
przestrzennego**

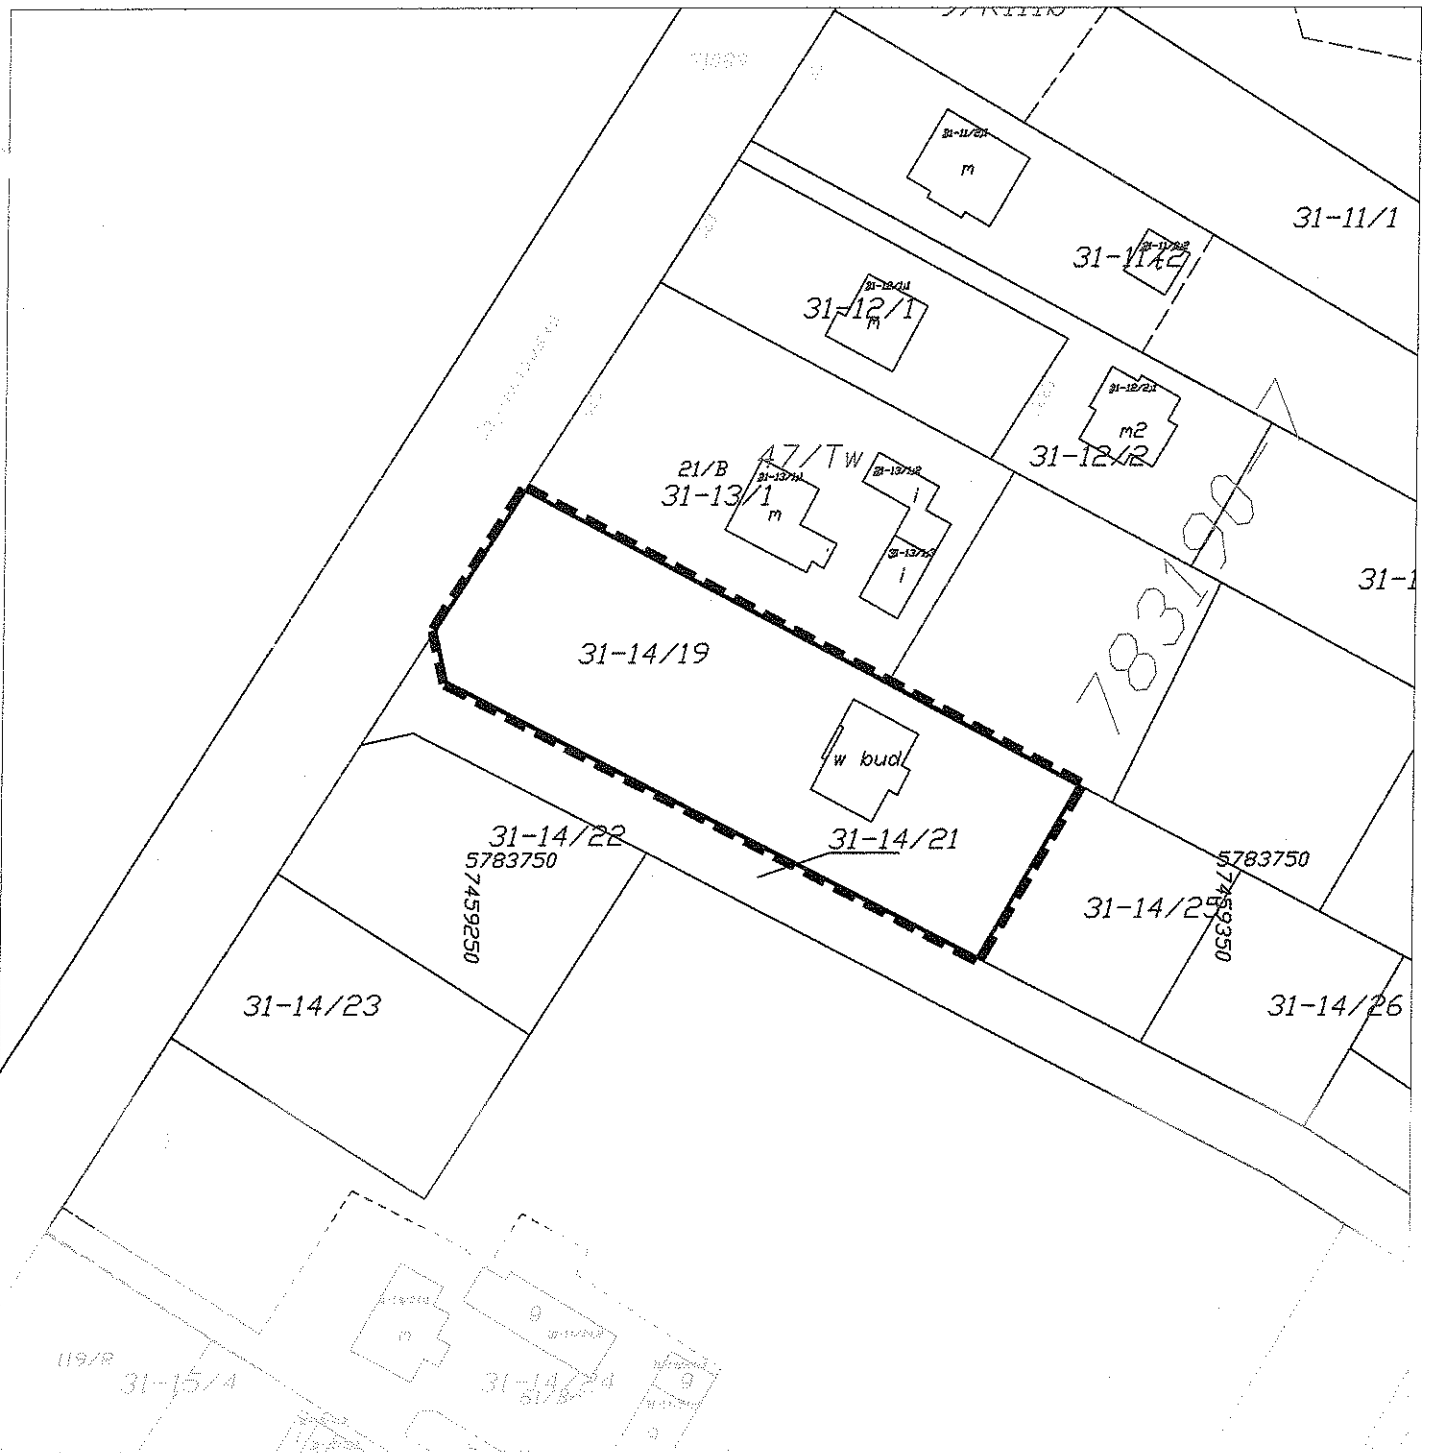

**ZAŁĄCZNIK GRAFICZNY NR 2  
DO UCHWAŁY NR XIX/125/2012 RADY GMINY TERESIN  
z dnia 28 marca 2012 r.**

**fragment obrębu Zielonka**

PRZEWODNICZĄCY  
RADY GMINY  
*Bogdan Linard*

skala 1:1000



oznaczenia:



granica obszaru objętego zmianą miejscowego planu zagospodarowania  
przestrzennego

