

**Uchwała Nr XXX/231/2013
Rady Gminy Teresin
z dnia 1 marca 2013 roku**

w sprawie zmiany uchwały Nr IV/24/04 Rady Gminy Teresin z dnia 15 kwietnia 2004 r. w sprawie przystąpienia do sporządzenia miejscowego planu zagospodarowania przestrzennego dla obrębu Elżbietów, gmina Teresin

Na podstawie art. 18 ust. 2 pkt. 5 ustawy z dnia 8 marca 1990 r. o samorządzie gminnym (*Dz. U. z 2001r. Nr 142 poz. 1591 z późn. zm.*) oraz art. 14 ust. 1, 2, 4 oraz ustawy z dnia 27 marca 2003 r. o planowaniu i zagospodarowaniu przestrzennym (*t.j. Dz. U. z 2012 r., poz. 647 z późn. zm.*) Rada Gminy Teresin uchwala, co następuje:

§1.

Uchwałę Nr IV/24/04 Rady Gminy Teresin z dnia 15 kwietnia 2004 r. w sprawie przystąpienia do sporządzenia miejscowego planu zagospodarowania przestrzennego dla obrębu Elżbietów, gmina Teresin zmienia się w następujący sposób:

1. §2 Uchwały Nr IV/24/04 Rady Gminy Teresin z dnia 15 kwietnia 2004 r. w sprawie przystąpienia do sporządzenia miejscowego planu zagospodarowania przestrzennego dla obrębu Elżbietów, gmina Teresin, otrzymuje brzmienie:

1.1. Obszar objęty planem dzieli się na dwa obszary – obszar 1 (A, B i C) i obszar 2, w granicach których zostaną sporządzone i uchwalone miejscowe plany zagospodarowania przestrzennego.


1.2. Granice obszarów objętych poszczególnymi planami są określone na załączniku graficznym nr 1 i nr 2 do niniejszej uchwały.

§2.

Wykonanie Uchwały powierza się Wójtowi Gminy.

§5.

Uchwała wchodzi w życie z dniem podjęcia.

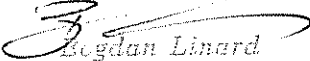PRZEWODNICZĄCY
RADY GMINY

Bogdan Linard

ZALĄCZNIK GRAFICZNY NR 1
DO UCHWAŁY NR XXX/231/2013 RADY GMINY TERESIN
z dnia 1 marca 2013 r.

obręb Elźbietów

skala 1:8000

GMINA BRZÓDZIV

ELŻBIETÓW

OBSZAR 2

OBSZAR 2

OBSZAR 1C


OBSZAR 1B

OBSZAR 2

- LEGENDA
- granice administracyjne gminy
 - granice obszarów 1A, 1B, 1C i obszarów 2 objętych rozporządzeniem miejscowego planu zagospodarowania przestrzennego
 - linie wyznaczenia i wytyczenia nieruchomości planu zagospodarowania przestrzennego
 - linie wyznaczenia i wytyczenia nieruchomości planu zagospodarowania przestrzennego
- WYKONANIE: **BRZÓDZIV**
- WYKONANIE: **BRZÓDZIV**

BRZÓDZIV

BRZÓDZIV

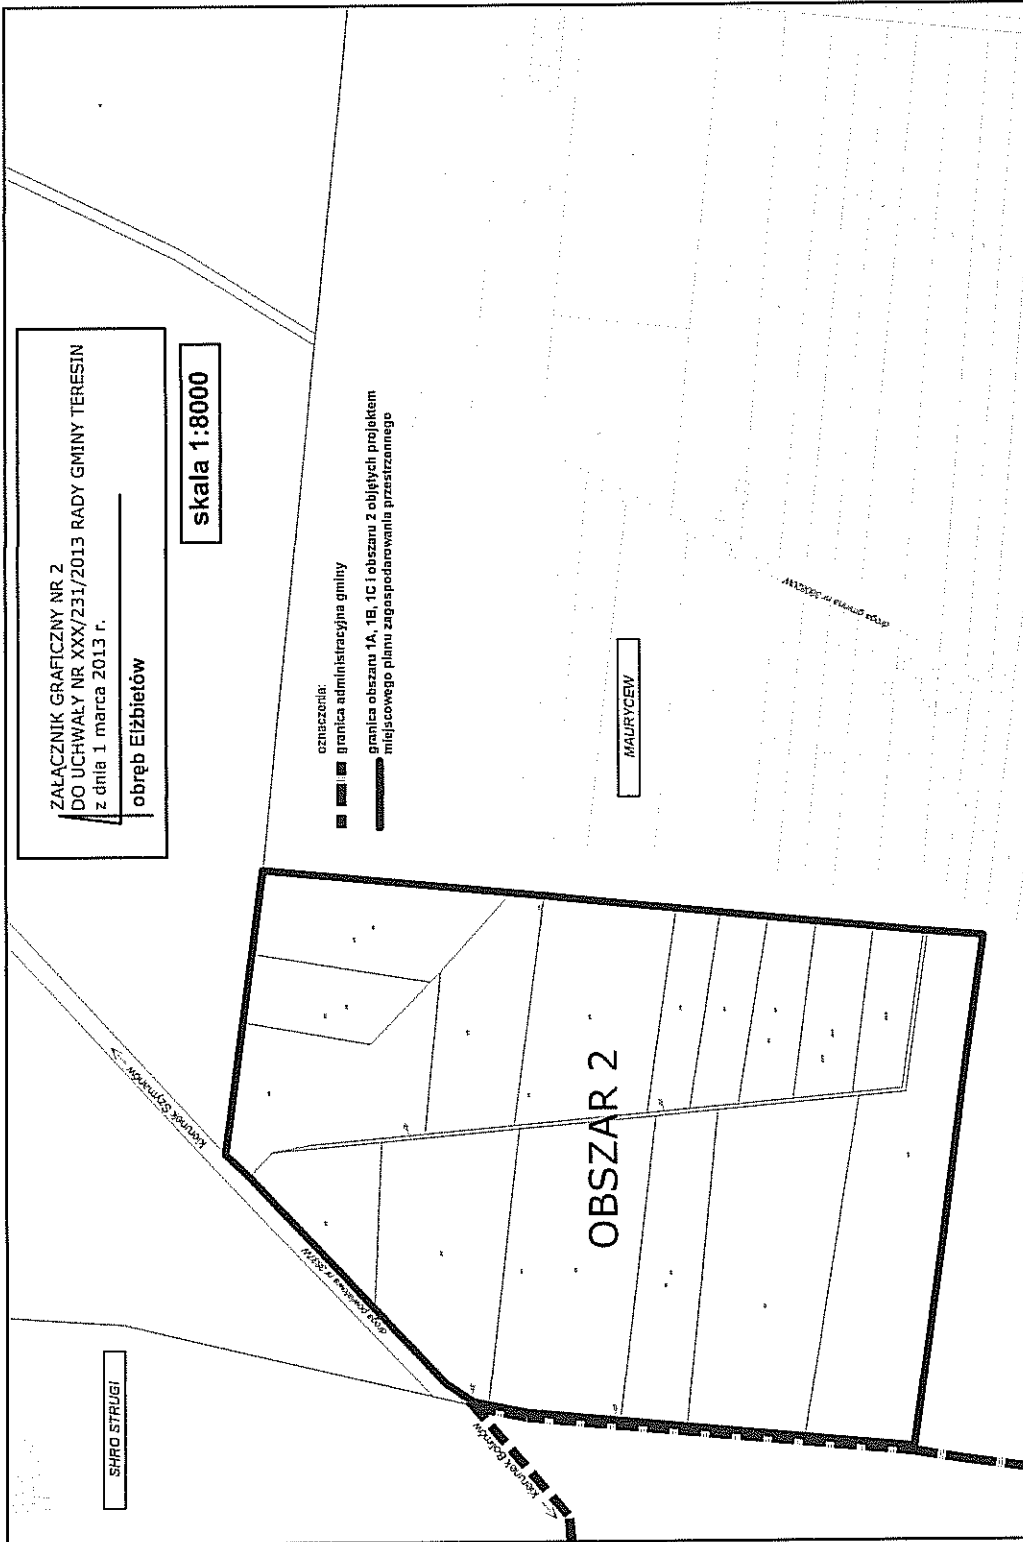

Załącznik Graficzny nr 2
do uchwały nr XXX/231/2013 Rady Gminy Teresin
z dnia 1 marca 2013 r.
o brzebie Eizbrietów

skala 1:8000

- oznaczenia:
- granica administracyjna gminy
 - granica obszaru 1A, 1B, 1C i obszaru z objętych projektem miejscowego planu zagospodarowania przestrzennego

MAURYCEW

OBSZAR 2

SHRO STRUGI

PRzewodniczący
Rady Gminy
Bogdan Linard