


Analiza zmian w zagospodarowaniu przestrzennym w gminie Teresin

stan na dzień 27.06.2019 r.

obszary dla których przystąpiono do sporządzenia planu miejscowego

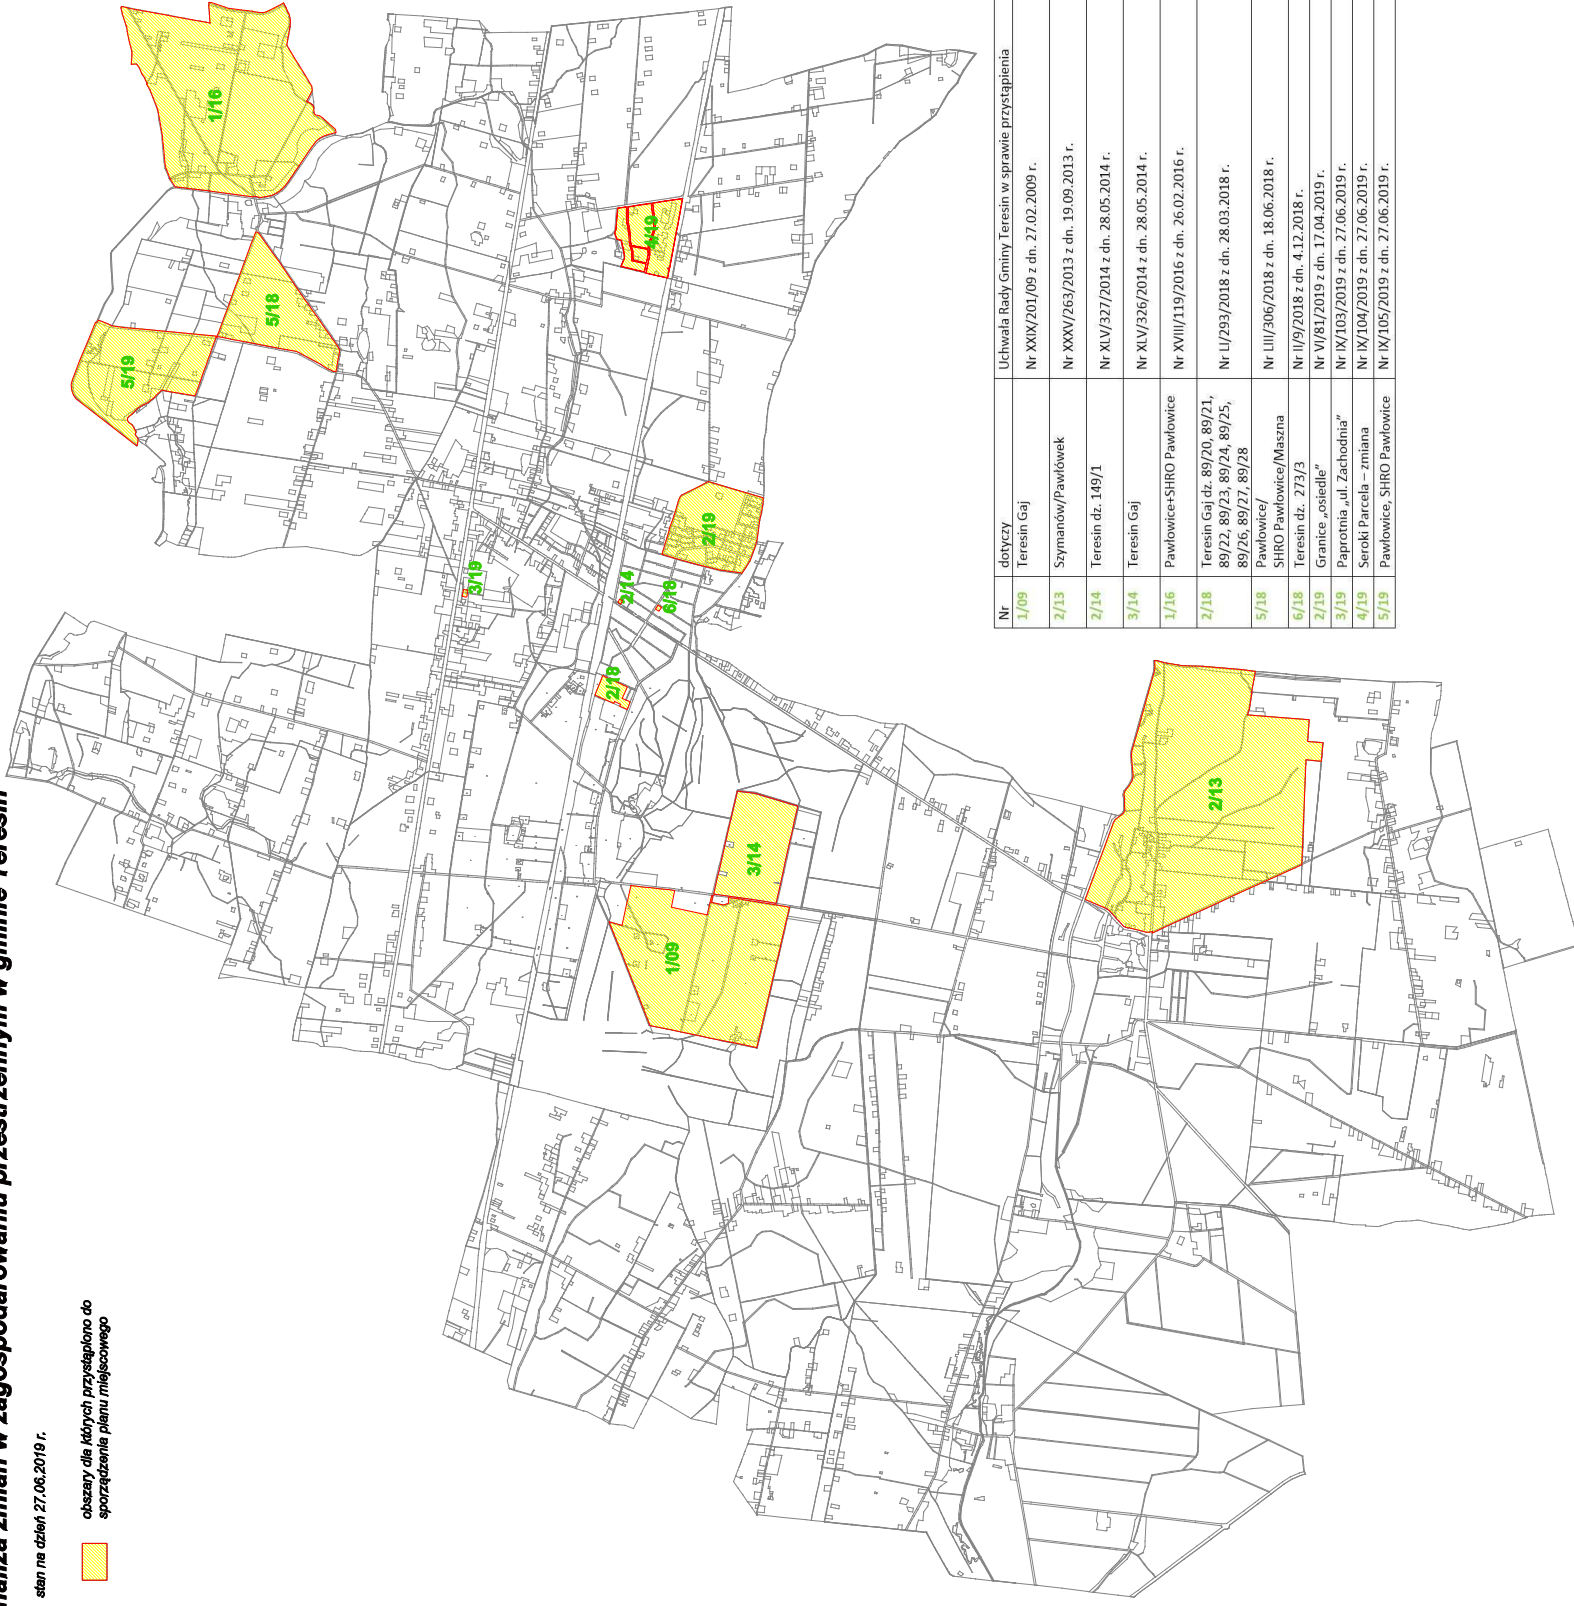

Nr	dotyczy	Uchwała Rady Gminy Teresin w sprawie przystąpienia
1/09	Teresin Gaj	Nr XXIX/201/09 z dn. 27.02.2009 r.
2/13	Szymanów/Pawłówek	Nr XXXV/263/2013 z dn. 19.09.2013 r.
2/14	Teresin dz. 149/1	Nr XLV/327/2014 z dn. 28.05.2014 r.
3/14	Teresin Gaj	Nr XLV/326/2014 z dn. 28.05.2014 r.
1/16	Pawłowice-SHRO Pawłowice	Nr XVIII/119/2016 z dn. 26.02.2016 r.
2/18	Teresin Gaj dz. 89/20, 89/21, 89/22, 89/23, 89/24, 89/25, 89/26, 89/27, 89/28	Nr LI/293/2018 z dn. 28.03.2018 r.
5/18	Pawłowice/SHRO Pawłowice/Maszna	Nr LIII/306/2018 z dn. 18.06.2018 r.
6/18	Teresin dz. 273/3	Nr II/9/2018 z dn. 4.12.2018 r.
2/19	Granice „osiedle”	Nr VI/81/2019 z dn. 17.04.2019 r.
3/19	Paprotnia „ul. Zachodnia”	Nr IX/103/2019 z dn. 27.06.2019 r.
4/19	Seroki Parcela – zmiana	Nr IX/104/2019 z dn. 27.06.2019 r.
5/19	Pawłowice, SHRO Pawłowice	Nr IX/105/2019 z dn. 27.06.2019 r.