

Uchwała Nr XLIII/333/2021
Rady Gminy Teresin
z dnia 25 października 2021 roku

w sprawie przystąpienia do sporządzenia miejscowego planu zagospodarowania przestrzennego gminy Teresin obejmującego działki ew. nr 80/6, 81/1 położone w obrębie Granice

Na podstawie art. 18 ust. 2 pkt. 5 ustawy z dnia 8 marca 1990 r. o samorządzie gminnym (*t.j.: Dz. U. z 2021 r. poz. 1372*) oraz art. 14 ust. 1, 2, 4 ustawy z dnia 27 marca 2003 r. o planowaniu i zagospodarowaniu przestrzennym (*t.j.: Dz. U. z 2021 r. poz. 741 z późn. zm.*) Rada Gminy Teresin uchwala, co następuje:

§1.

Przystępuje do sporządzenia miejscowego planu zagospodarowania przestrzennego obejmującego działki ew. nr 80/6, 81/1 położone w obrębie Granice.

§2.

Przedmiotem planu miejscowego jest ustalenie przeznaczenia i sposobu zagospodarowania terenów określonych w §1.

§3.

Granice obszaru objętego planem są określone na załączniku graficznym Nr 1 do niniejszej uchwały.


§4.


Wykonanie Uchwały powierza się Wójtowi Gminy.


§5.

Uchwała wchodzi w życie z dniem podjęcia.


ZAŁĄCZNIK GRAFICZNY NR 1 do Uchwały Nr XLIII/333/2021 z dnia 25 października 2021r. działki ew. nr 80/6, 81/1w obrębie Granice

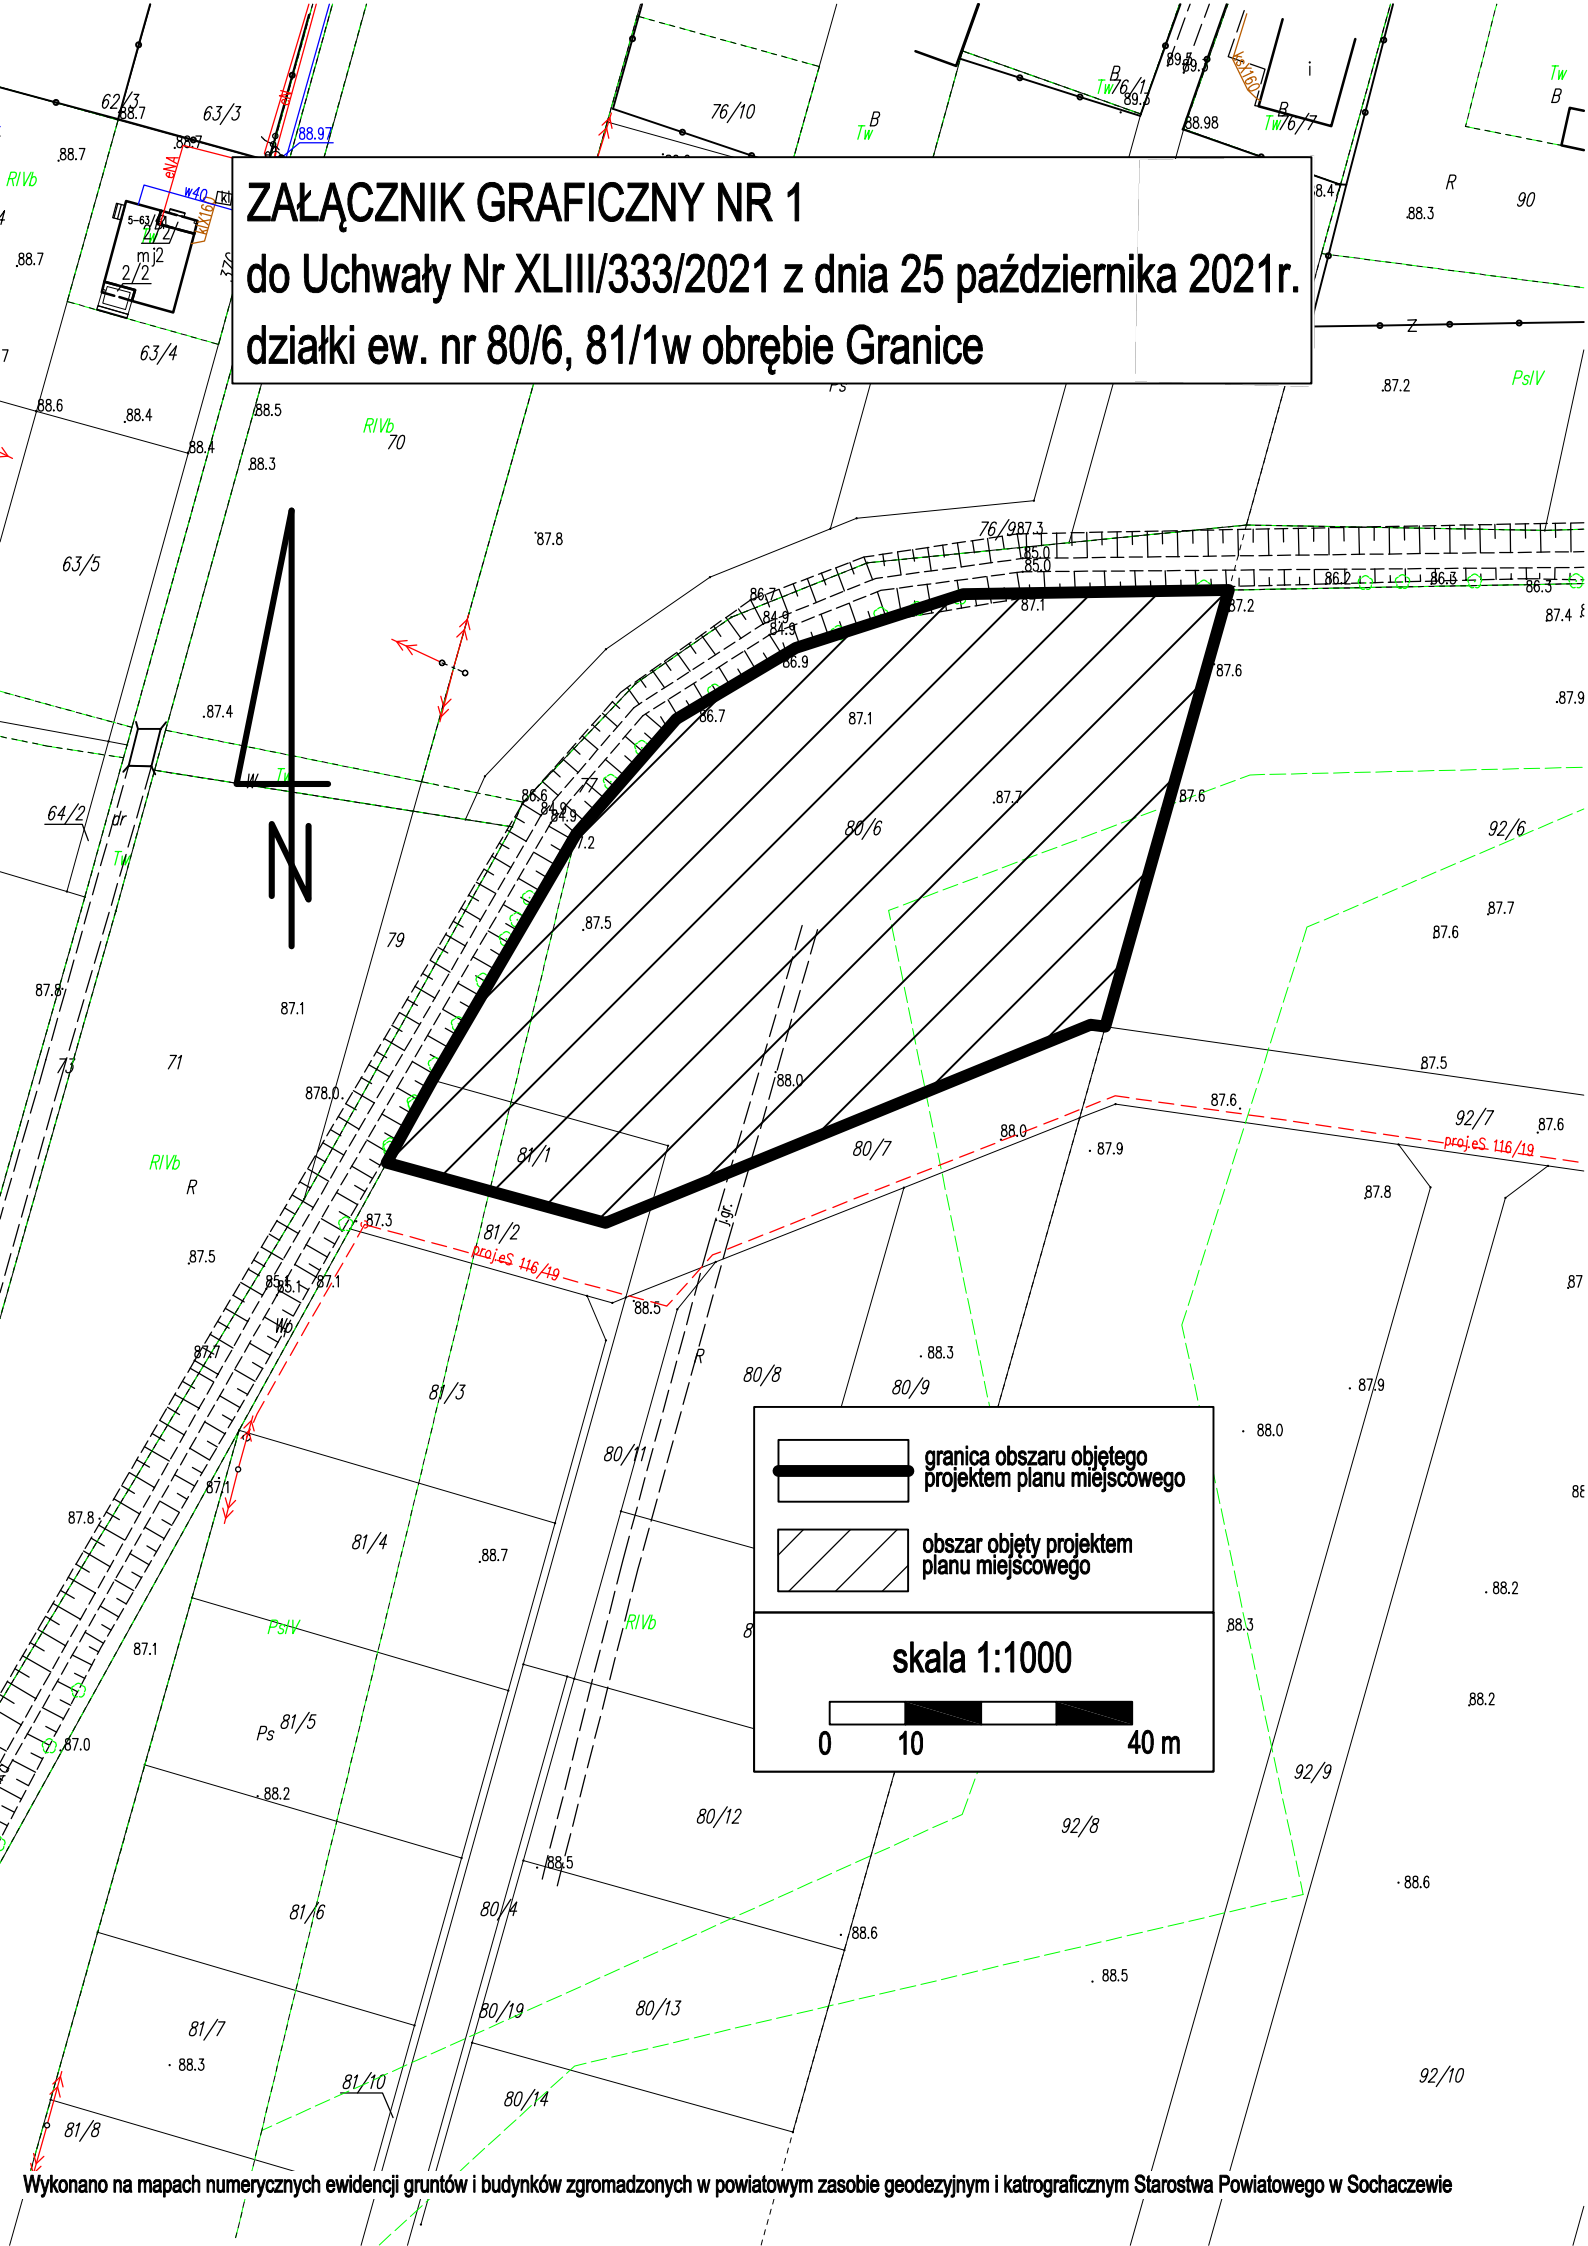

 granica obszaru objętego projektem planu miejscowego

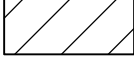 obszar objęty projektem planu miejscowego

skala 1:1000

 0 10 40 m