

**UCHWAŁA NR LVI/413/2022  
RADY GMINY TERESIN**

z dnia 1 czerwca 2022 r.

**w sprawie zmiany Uchwały Nr L/381/2022 Rady Gminy Teresin z dnia 2 lutego 2022 r. w sprawie przystąpienia do sporządzenia miejscowego planu zagospodarowania przestrzennego gminy Teresin obejmującego część obrębu ewidencyjnego Nowe Gnatowice**

Na podstawie art. 18 ust. 2 pkt. 15 ustawy z dnia 8 marca 1990 r. o samorządzie gminnym (t.j. Dz. U. 2022 r. poz. 559 z późn. zm.) oraz art. 14 ust. 1, 2 ustawy z dnia 27 marca 2003 r. o planowaniu i zagospodarowaniu przestrzennym (Dz. U. z 2022 r. poz. 503), Rada Gminy Teresin uchwala, co następuje:

§ 1. Zmienia się załącznik graficzny Nr 1 do Uchwały Nr L/381/2022 Rady Gminy Teresin z dnia 2 lutego 2022 r. w sprawie przystąpienia do sporządzenia miejscowego planu zagospodarowania przestrzennego gminy Teresin obejmującego część obrębu ewidencyjnego Nowe Gnatowice, który otrzymuje brzmienie jak załącznik graficzny Nr 1 do niniejszej uchwały.


§ 2. Wykonanie uchwały powierza się Wójtowi Gminy Teresin.

§ 3. Uchwała wchodzi z dniem podjęcia.

Przewodniczący Rady Gminy

**Bogdan Linard**

**ZAŁĄCZNIK GRAFICZNY NR 1**  
do Uchwały Nr LVI/413/2022 z dnia 1 czerwca 2022 r.  
część obrębu ewidencyjnego Nowe Gnatowice, gm. Teresin

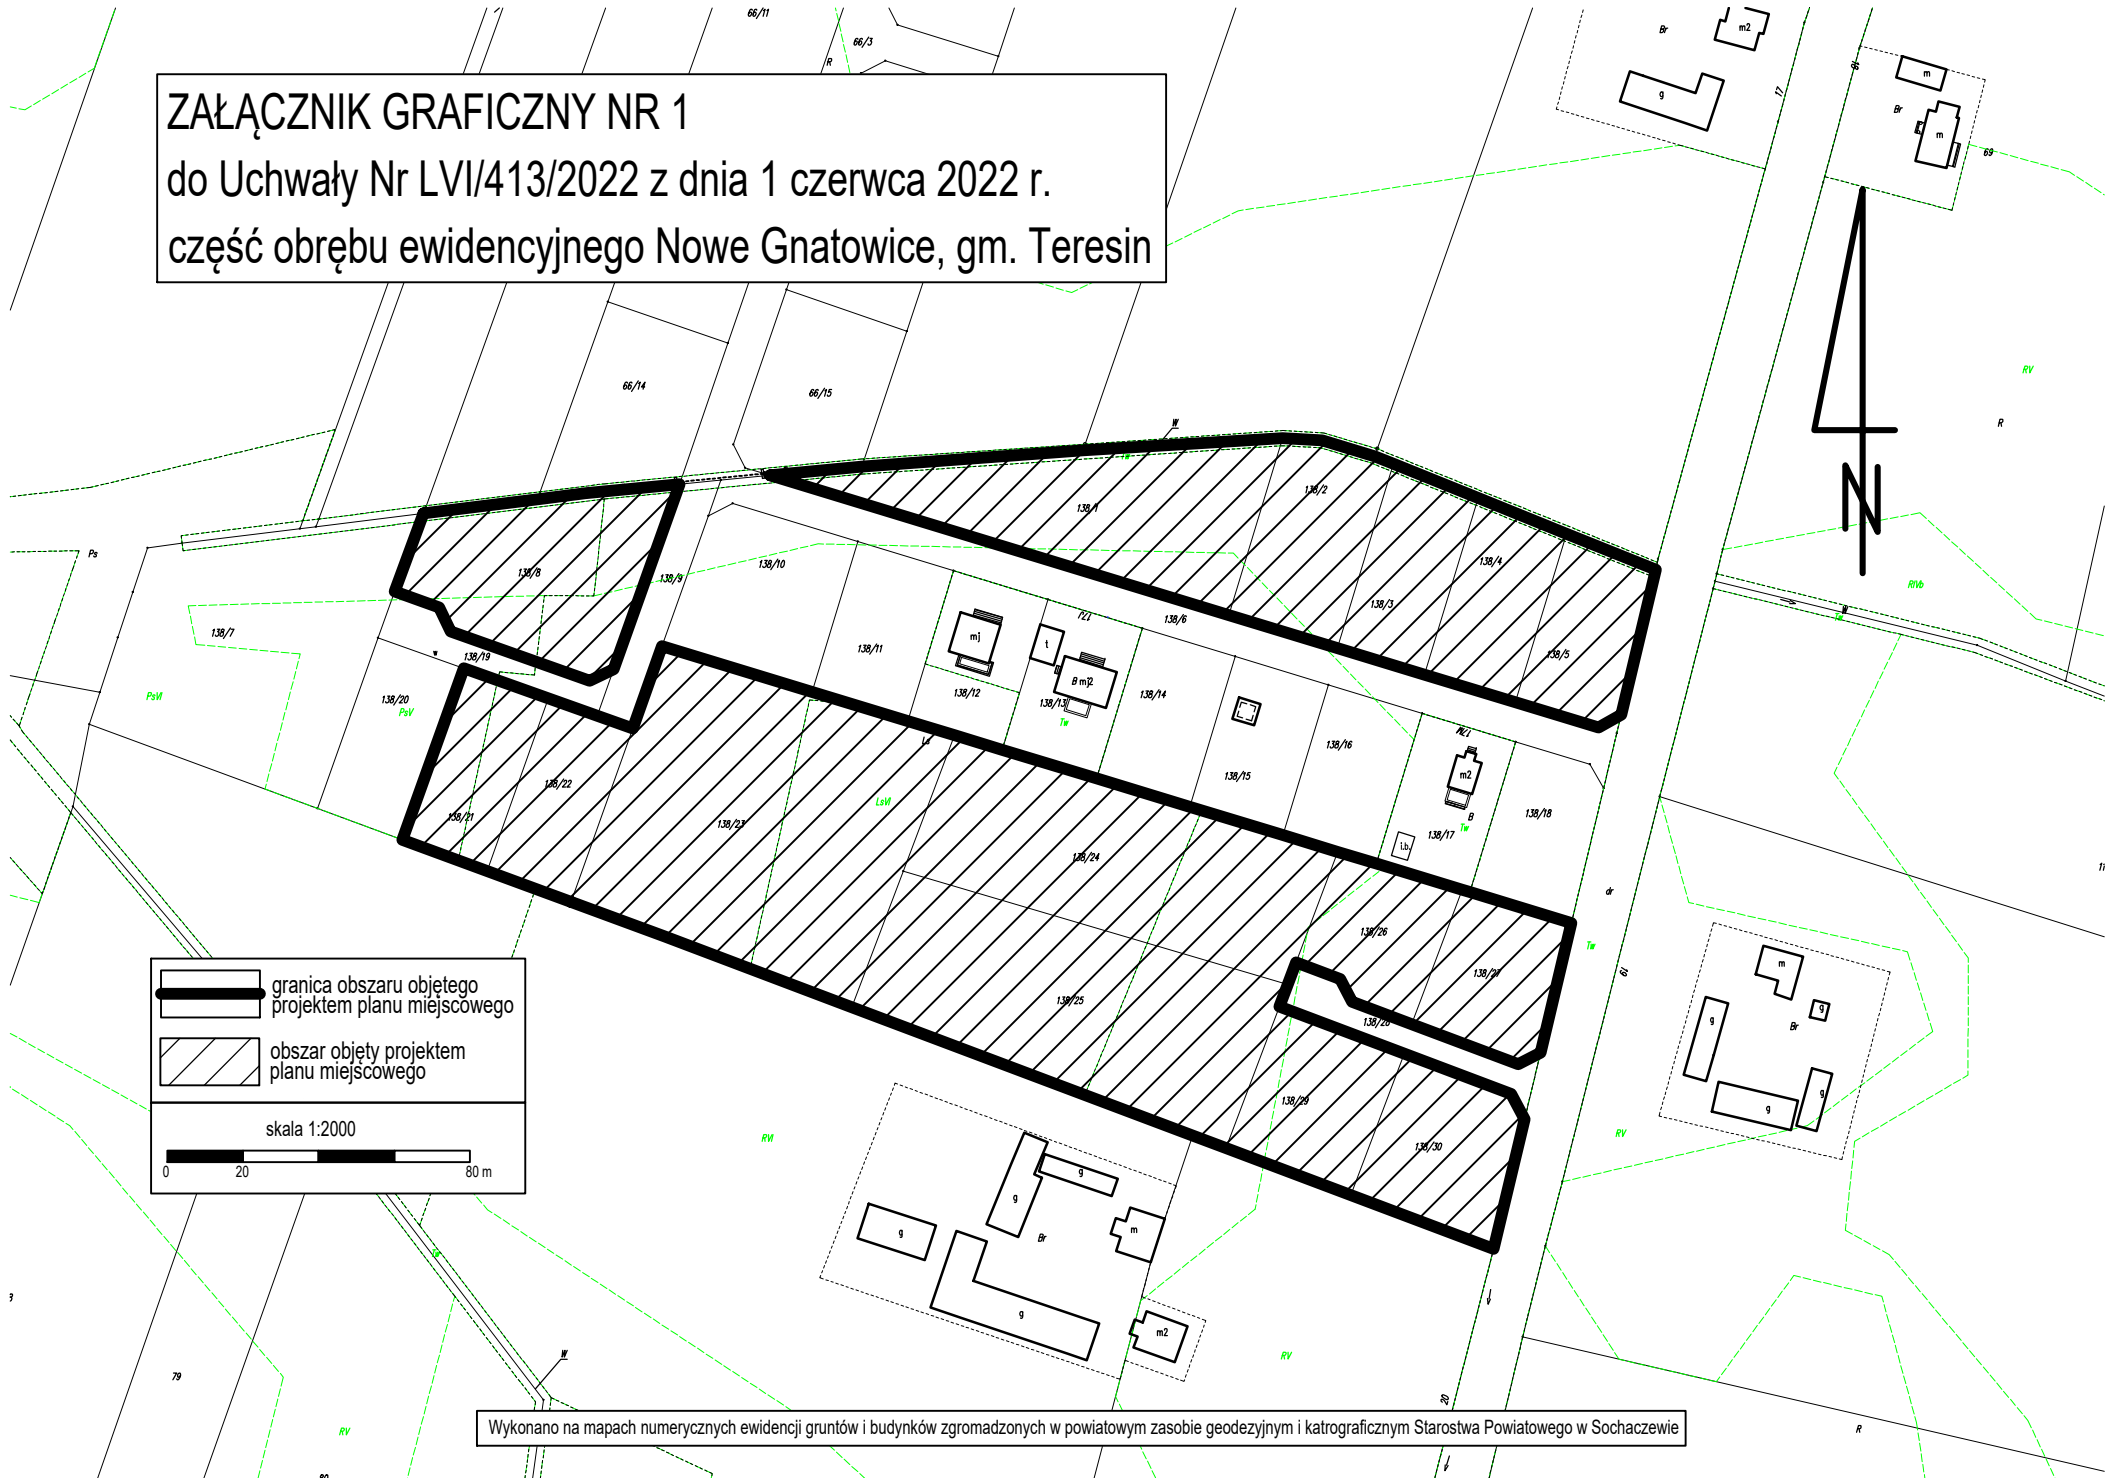

— granica obszaru objętego projektem planu miejscowego

▨ obszar objęty projektem planu miejscowego

skala 1:2000

0 20 80 m

Wykonano na mapach numerycznych ewidencji gruntów i budynków zgromadzonych w powiatowym zasobie geodezyjnym i katrograficznym Starostwa Powiatowego w Sochaczewie