

UCHWAŁA NR LVI/415/2022

RADY GMINY TERESIN

z 01 czerwca 2022 roku

w sprawie przystąpienia do sporządzenia zmiany Uchwały Nr VIII/45/96 Rady Gminy w Teresinie z dnia 15 listopada 1996 r. w sprawie zmiany ustaleń miejscowego planu ogólnego zagospodarowania przestrzennego gminy Teresin

Na podstawie art. 18 ust. 2 pkt 5 ustawy z dnia 8 marca 1990 r. o samorządzie gminnym (t.j. Dz. U. z 2022 r., poz. 559 z późn. zm.) oraz art. 14 ust. 1, 2 i 4 w związku z art. 27 ustawy z dnia 27 marca 2003 r. o planowaniu i zagospodarowaniu przestrzennym (t.j. Dz. U. z 2022 r. poz. 503), Rada Gminy Teresin uchwala, co następuje:

§ 1. 1. Przystępuje się do zmiany miejscowego planu zagospodarowania przestrzennego uchwalonego Uchwałą Nr VIII/45/96 Rady Gminy w Teresinie z dnia 15 listopada 1996 r. w sprawie zmiany ustaleń miejscowego planu ogólnego zagospodarowania przestrzennego gminy Teresin.

2. Granice obszaru objętego zmianą miejscowego planu zagospodarowania przestrzennego przedstawione są na załącznikach graficznych nr 1 do nr 7 stanowiących integralną część niniejszej uchwały.

§ 2. Zmiana planu miejscowego polegać będzie na uchyleniu Uchwały Nr VIII/45/96 Rady Gminy w Teresinie z dnia 15 listopada 1996 r. w sprawie zmiany ustaleń miejscowego planu ogólnego zagospodarowania przestrzennego gminy Teresin.

§ 3. Wykonanie uchwały powierza się Wójtowi Gminy Teresin.


§ 4. Uchwała wchodzi w życie z dniem podjęcia.

*/-/ Bogdan Linard
Przewodniczący Rady Gminy*

ZAŁĄCZNIK GRAFICZNY NR 1

do Uchwały Nr LVI/415/2022 z dnia 1 czerwca 2022 r.


część obrębu Maszna

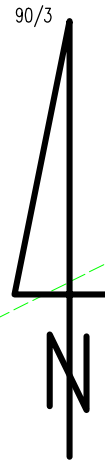



	granica obszaru objętego projektem zmiany planu miejscowego
	obszar objęty projektem zmiany planu miejscowego
skala 1:1000	
	

ZAŁĄCZNIK GRAFICZNY NR 2

do Uchwały Nr LVI/415/2022 z dnia 1 czerwca 2022 r.
część obrębu Szymanów

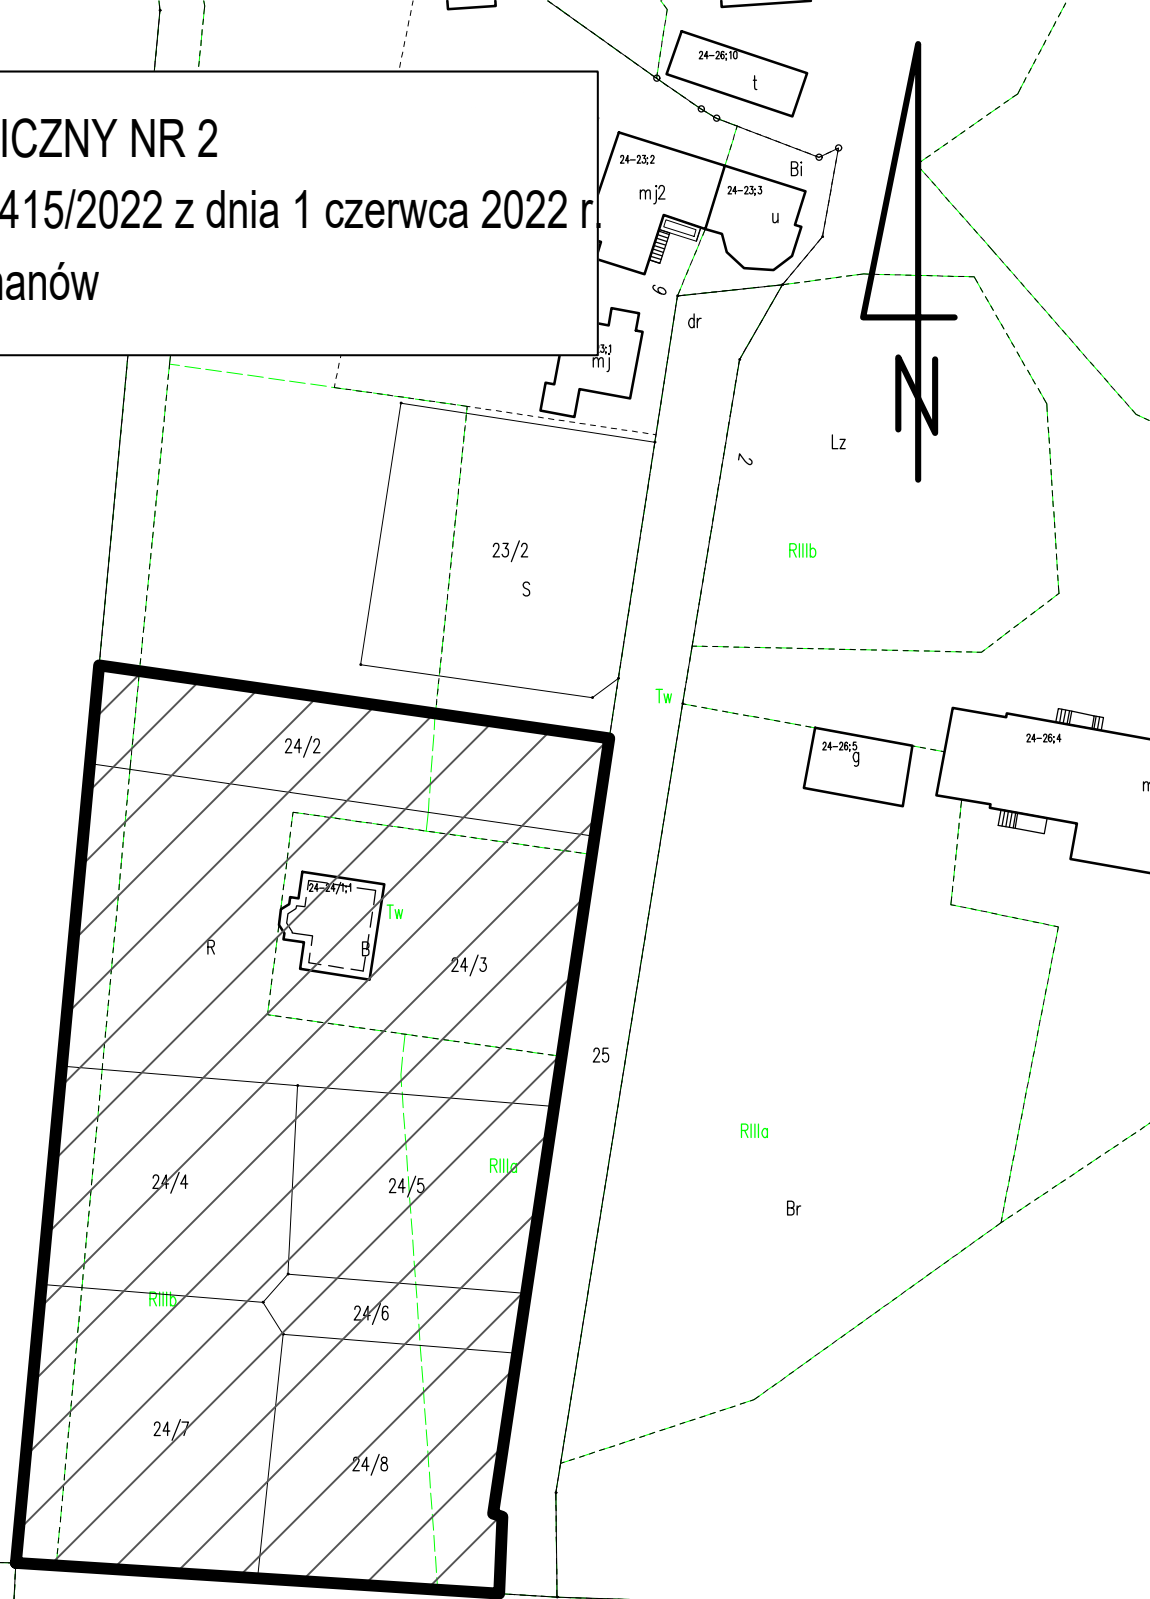

 
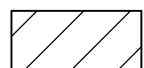
-  granica obszaru objętego projektem zmiany planu miejscowego
-  obszar objęty projektem zmiany planu miejscowego

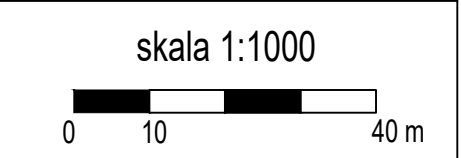


ZAŁĄCZNIK GRAFICZNY NR 3

do Uchwały Nr LVI/415/2022 z dnia 1 czerwca 2022 r.
część obrębu Izbiska




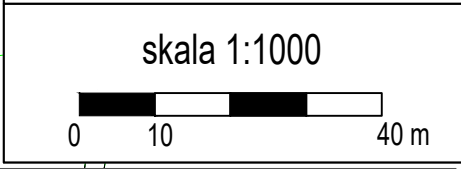


-  granica obszaru objętego projektem zmiany planu miejscowego
-  obszar objęty projektem zmiany planu miejscowego




ZAŁĄCZNIK GRAFICZNY NR 4

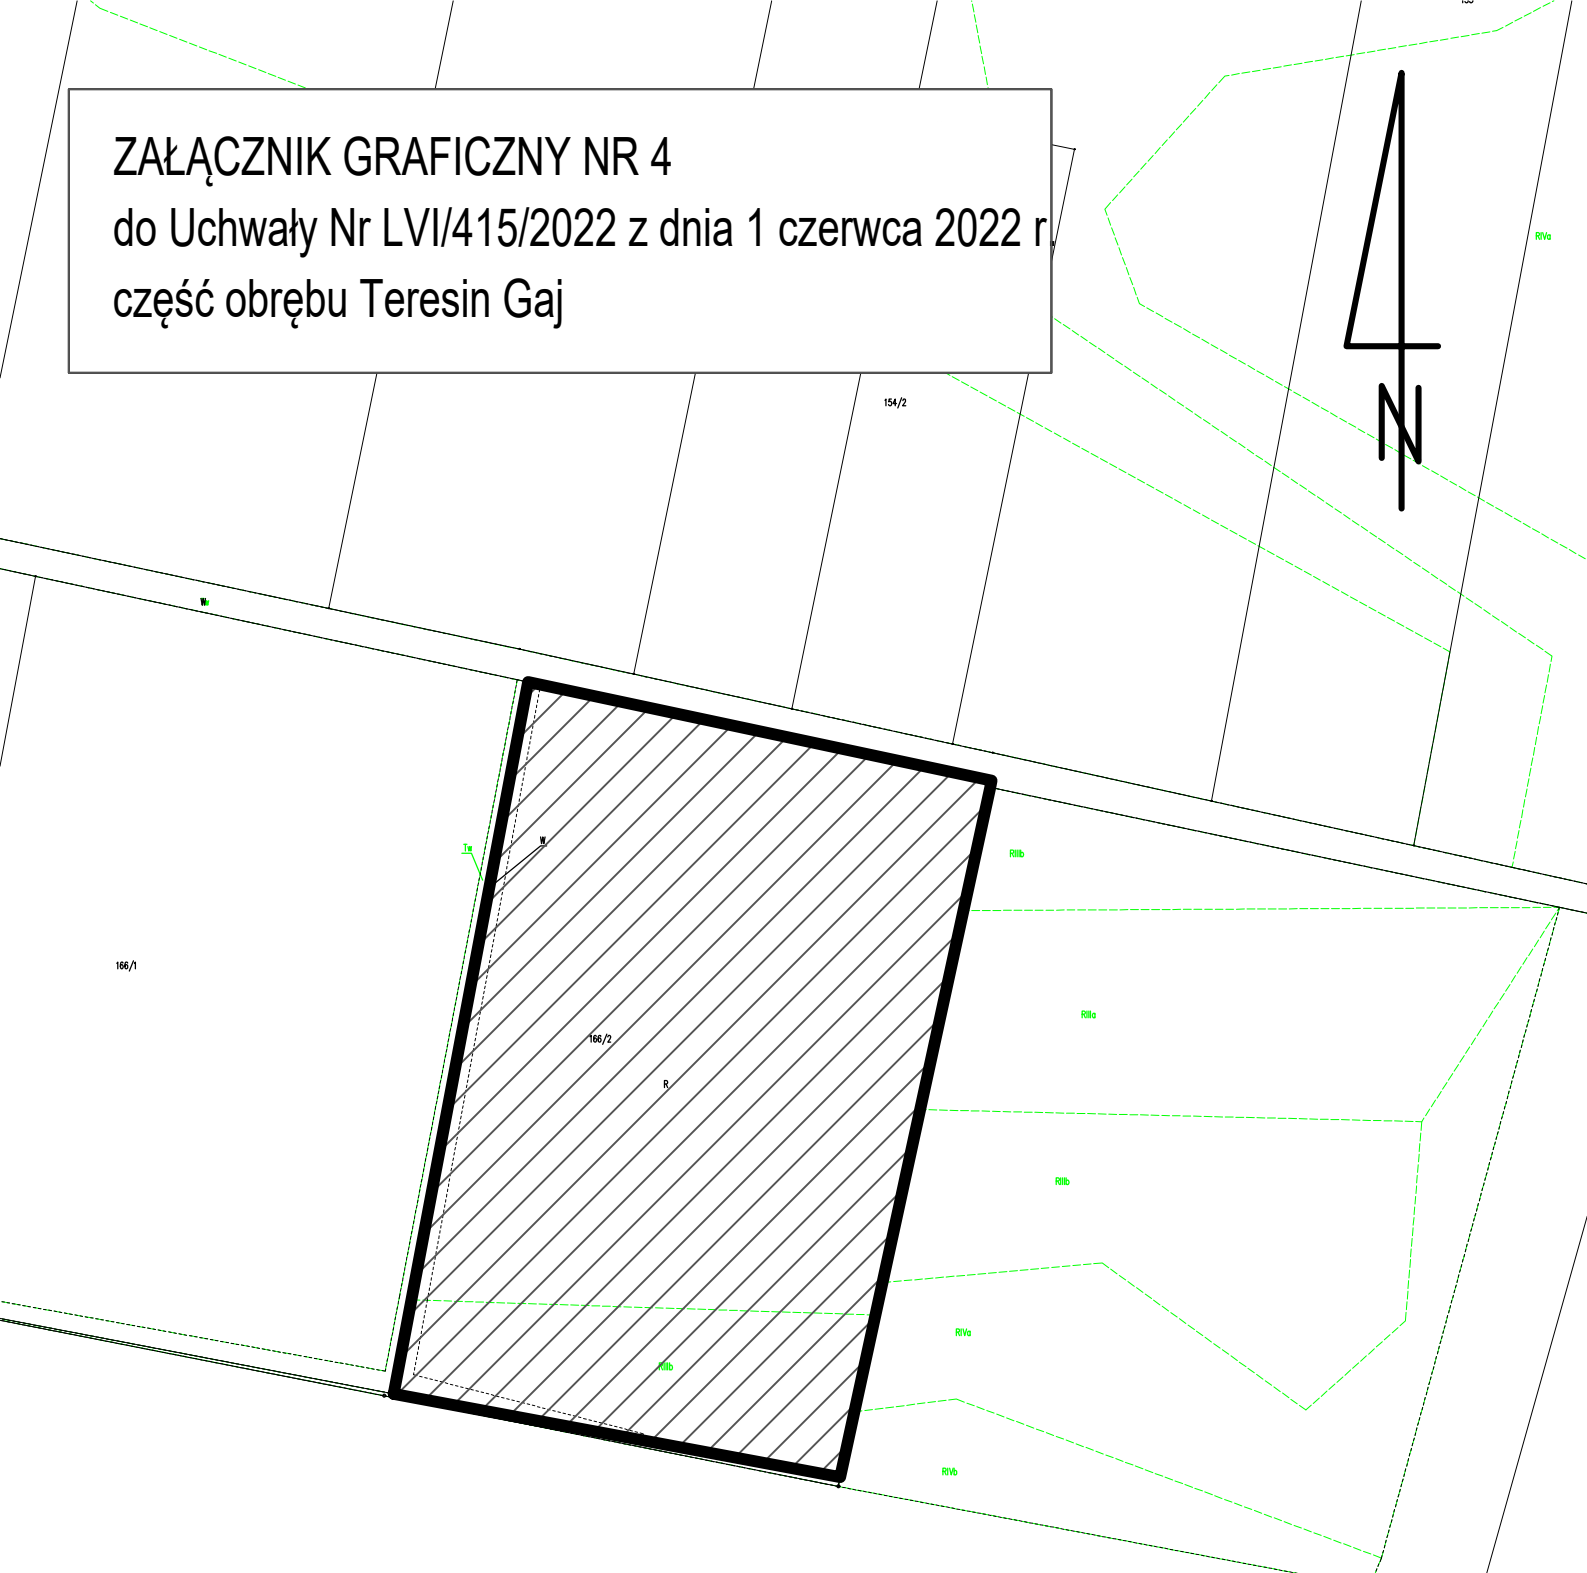do Uchwały Nr LVI/415/2022 z dnia 1 czerwca 2022 r.
część obrębu Teresin Gaj

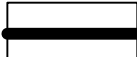

	granica obszaru objętego projektem zmiany planu miejscowego
	obszar objęty projektem zmiany planu miejscowego
skala 1:2000	
	

ZAŁĄCZNIK GRAFICZNY NR 5
do Uchwały Nr LVI/415/2022 z dnia 1 czerwca 2022 r.
część obrębu Nowe Gnatowice

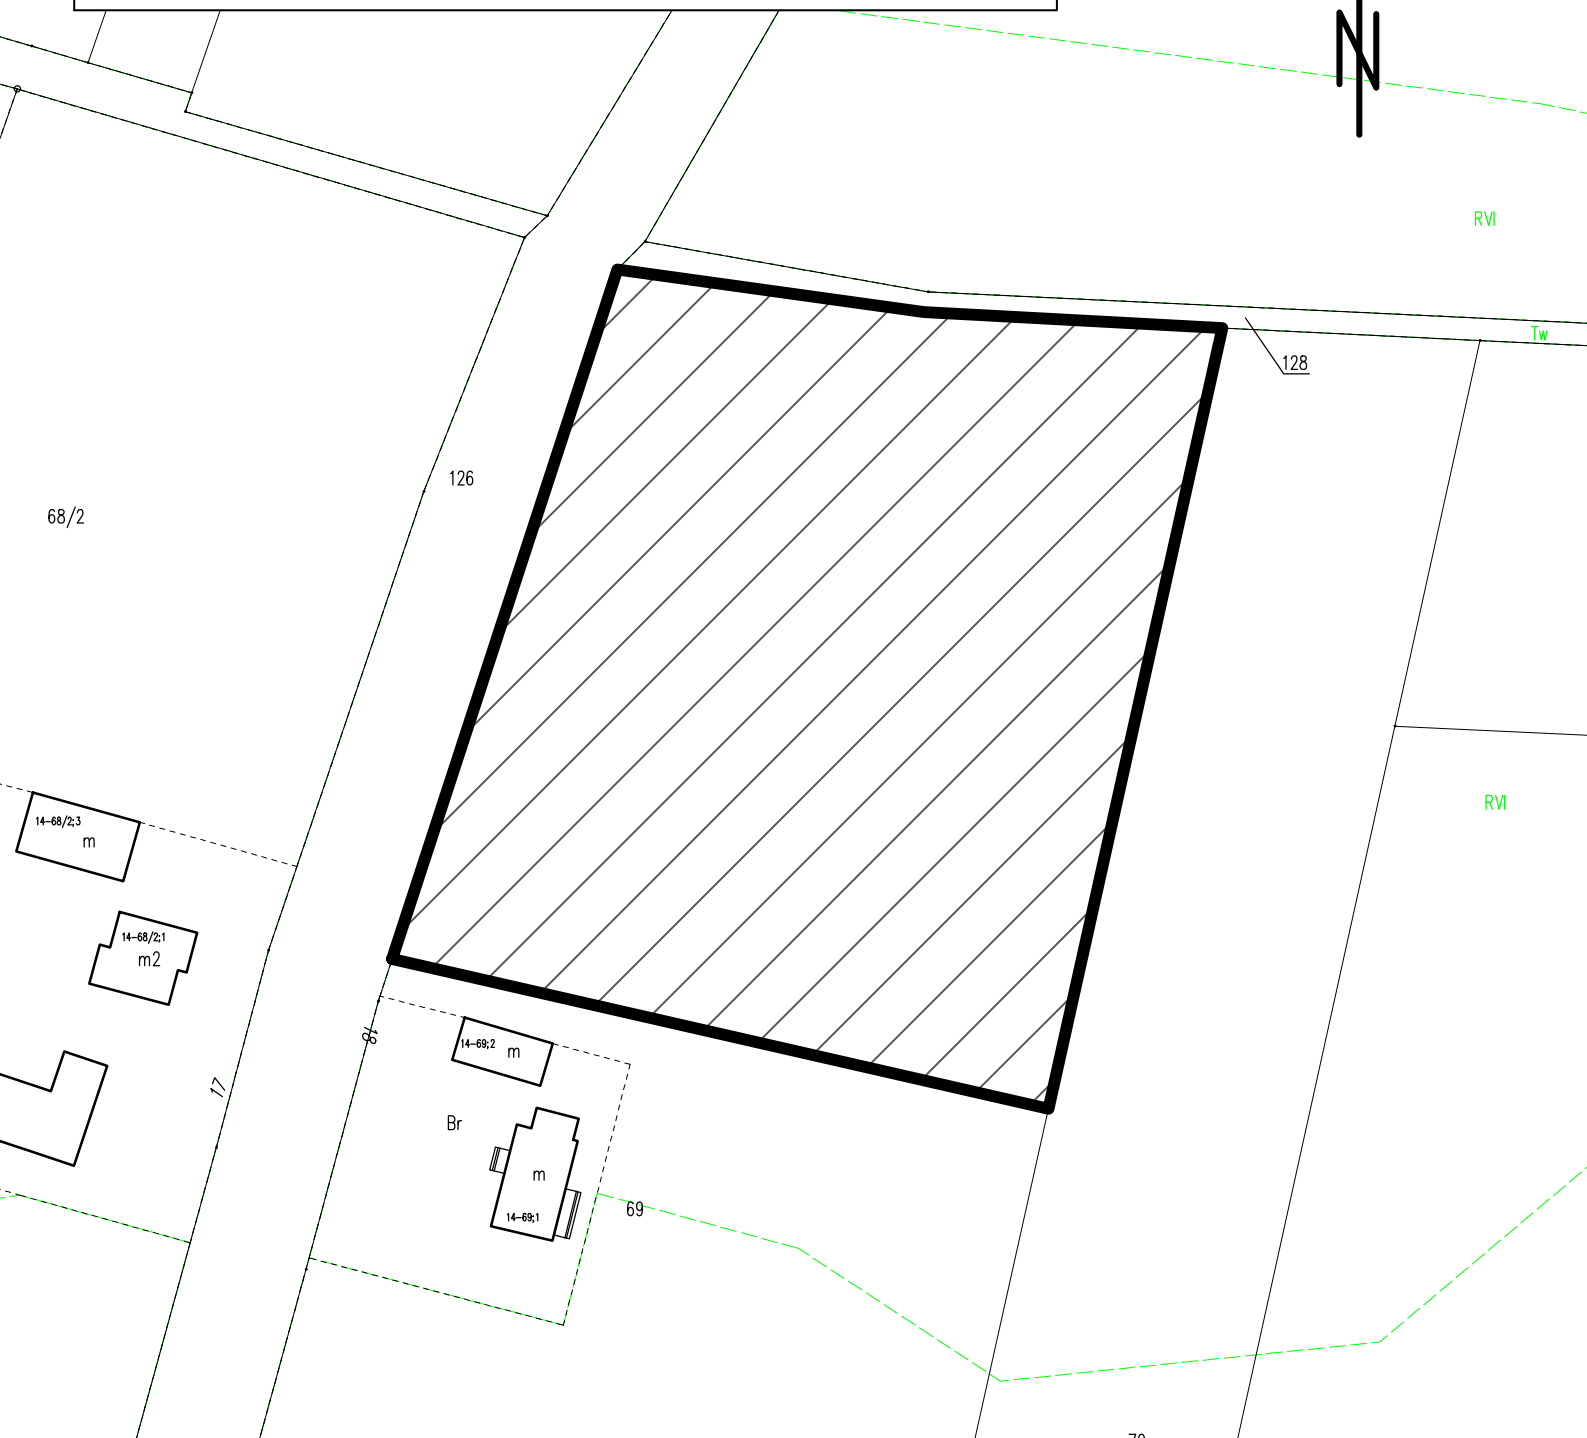


	granica obszaru objętego projektem zmiany planu miejscowego
	obszar objęty projektem zmiany planu miejscowego




skala 1:1000




0 10 40 m

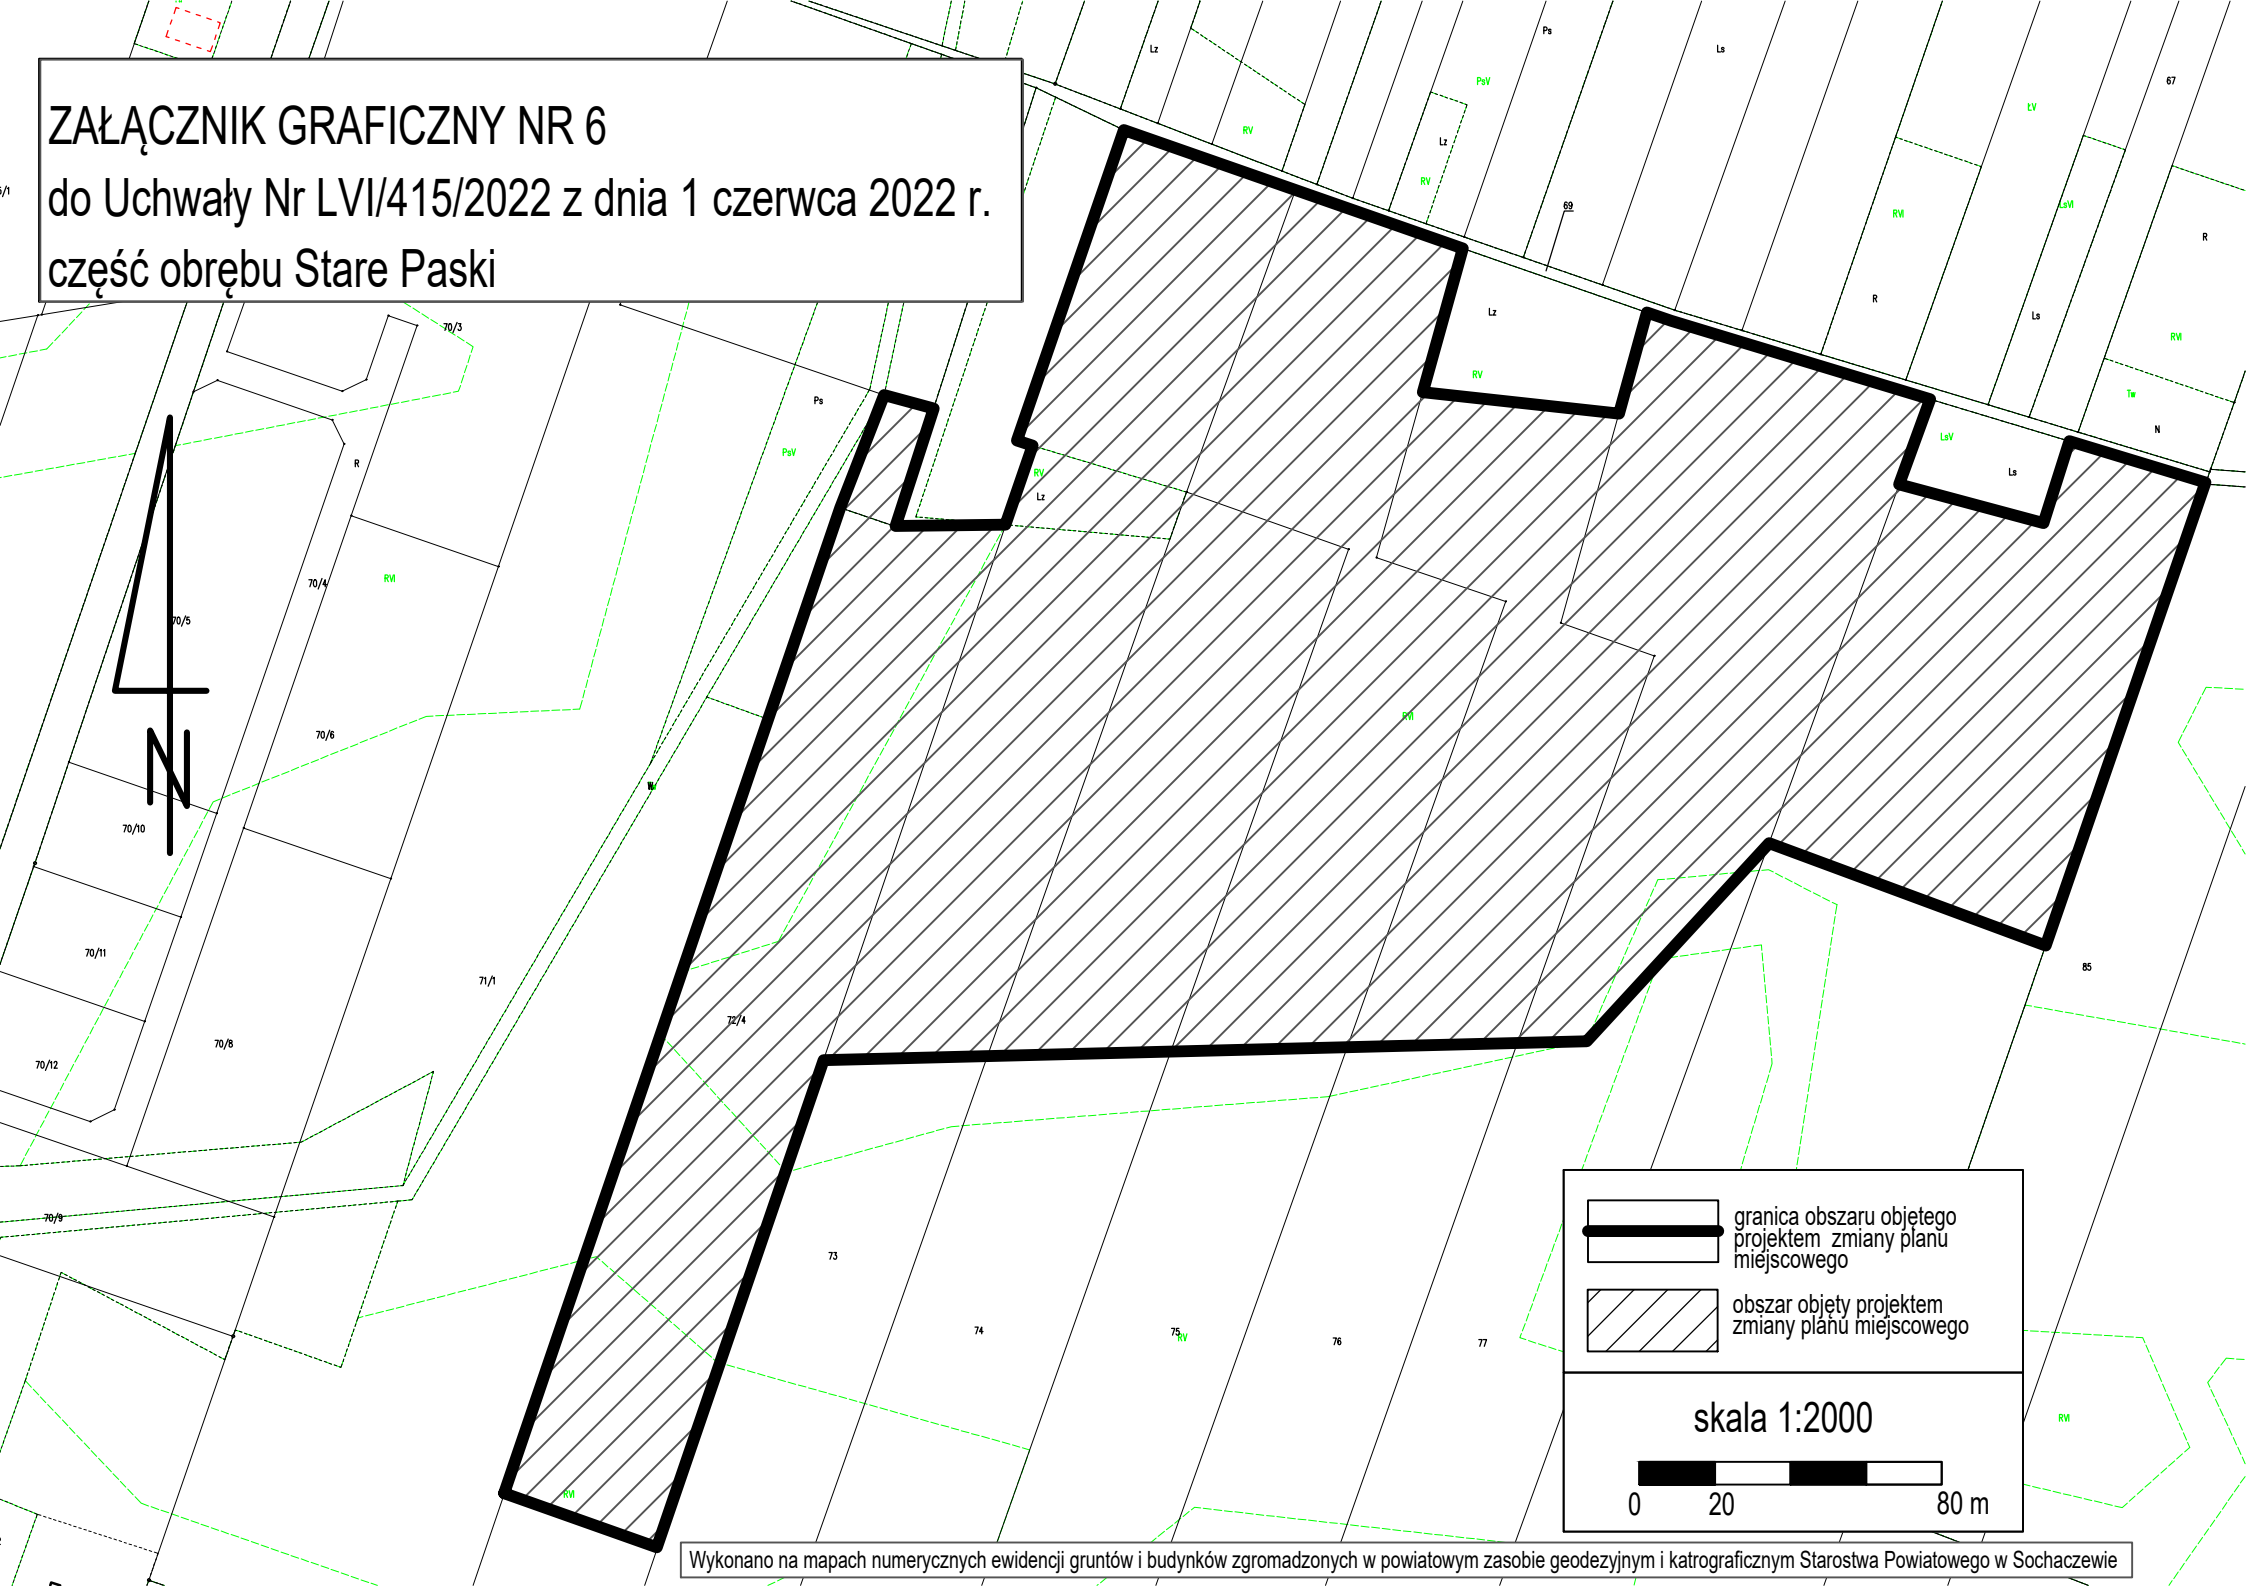ZAŁĄCZNIK GRAFICZNY NR 6
do Uchwały Nr LVI/415/2022 z dnia 1 czerwca 2022 r.
część obrębu Stare Paski



	granica obszaru objętego projektem zmiany planu miejscowego
	obszar objęty projektem zmiany planu miejscowego
skala 1:2000	
	

ZAŁĄCZNIK GRAFICZNY NR 7
do Uchwały Nr LVI/415/2022 z dnia 1 czerwca 2022 r.
część obrębu Maurycew

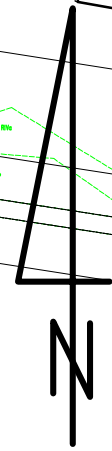

— granica obszaru objętego projektem zmiany planu miejscowego

▨ obszar objęty projektem zmiany planu miejscowego

skala 1:3000

0 30 120 m