

**UCHWAŁA NR LXXVI/557/2023
RADY GMINY TERESIN**

z dnia 21 września 2023 r.

w sprawie zmiany Uchwały Nr LVIII/434/2022 Rady Gminy Teresin z dnia 19 sierpnia 2022 r. w sprawie przystąpienia do sporządzenia zmiany Studium uwarunkowań i kierunków zagospodarowania przestrzennego Gminy Teresin

Na podstawie art. 18 ust. 2 pkt. 15 ustawy z dnia 8 marca 1990 r. o samorządzie gminnym (tj. Dz.U. z 2023 r. poz. 40 z późn. zm.) oraz art. 9 ust. 1 i art. 27 ustawy z dnia 27 marca 2003 r. o planowaniu i zagospodarowaniu przestrzennym (tj. Dz.U. z 2023 r. poz. 977 z późn. zm.) Rada Gminy Teresin uchwala, co następuje:

§ 1. Zmienia się załącznik graficzny Nr 1 do Uchwały Nr LVIII/434/2022 Rady Gminy Teresin z dnia 19 sierpnia 2022 r. w sprawie przystąpienia do sporządzenia zmiany Studium uwarunkowań i kierunków zagospodarowania przestrzennego Gminy Teresin, który otrzymuje brzmienie jak załącznik graficzny Nr 1 do niniejszej uchwały.



§ 2. Wykonanie uchwały powierza się Wójtowi Gminy Teresin.

§ 3. Uchwała wchodzi z dniem podjęcia.

Przewodniczący Rady Gminy

Bogdan Linard

Załącznik graficzny nr 1
do Uchwały Rady Gminy Teresin Nr LXXVI/557/2023
z dnia 21 września 2023 roku

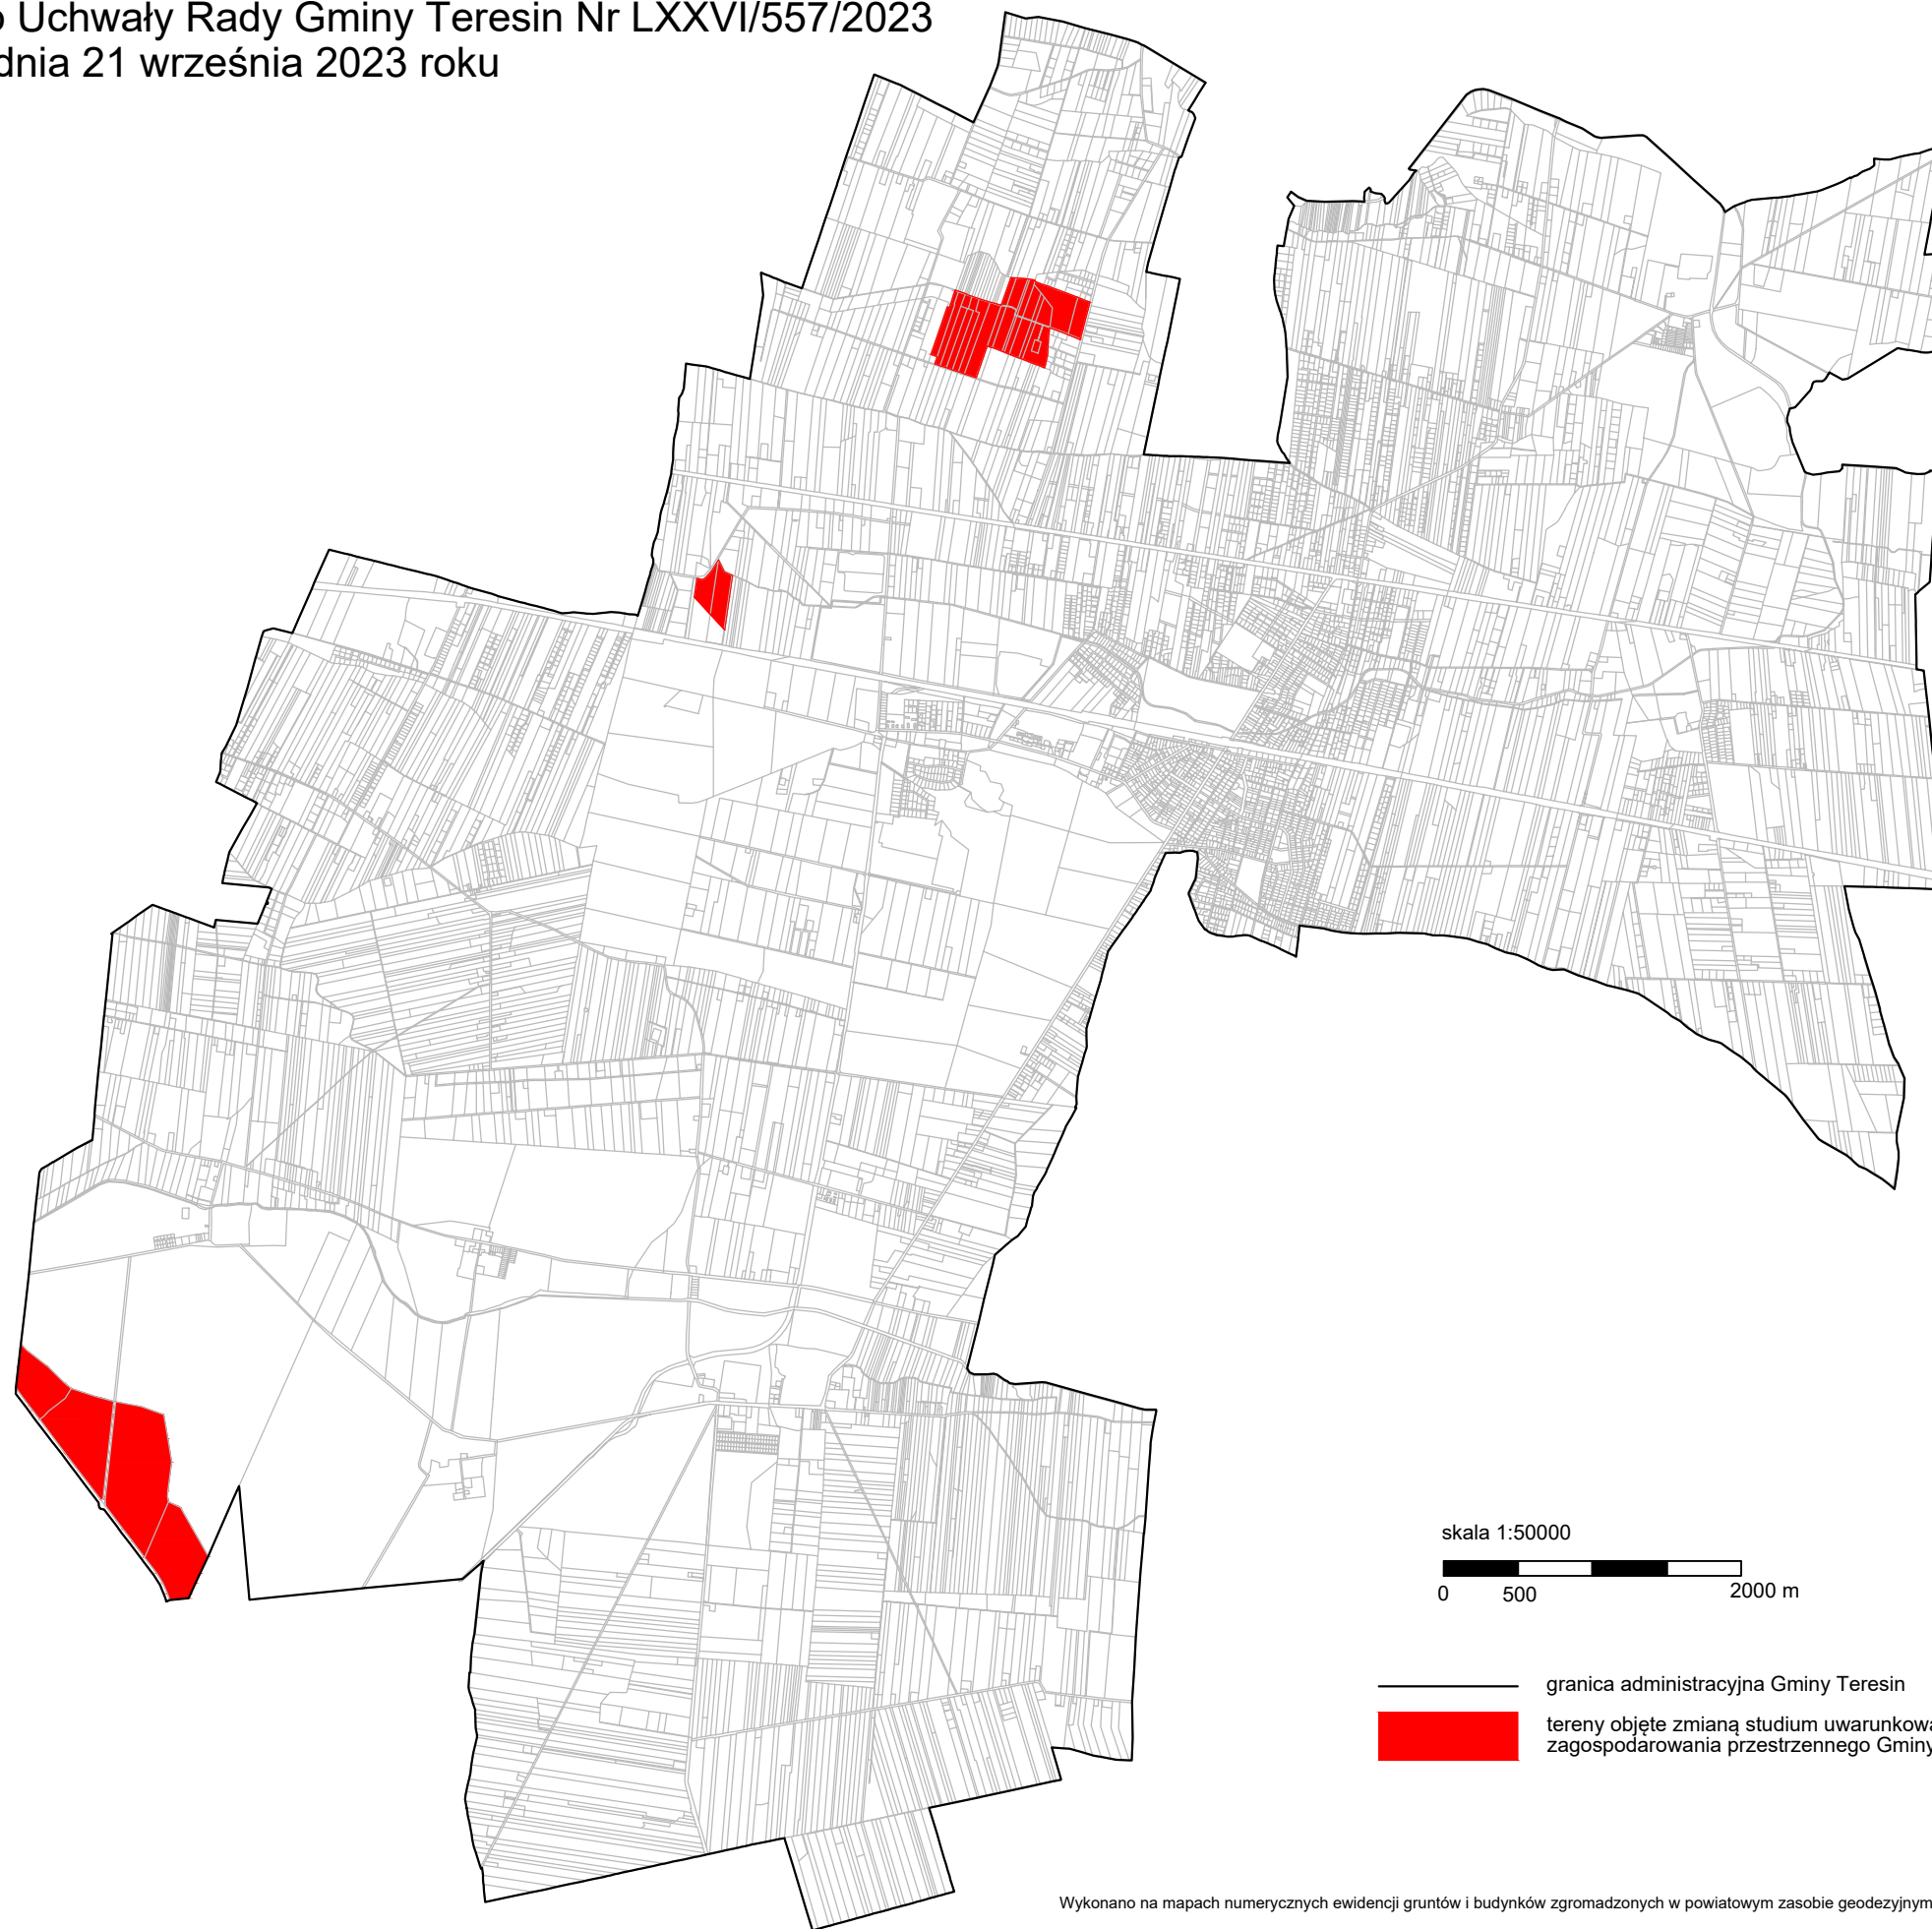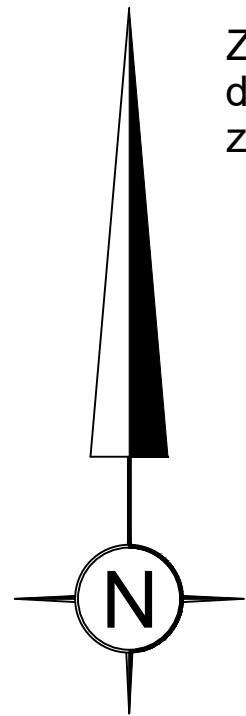

skala 1:50000
0 500 2000 m

- granica administracyjna Gminy Teresin
- tereny objęte zmianą studium uwarunkowań i kierunków zagospodarowania przestrzennego Gminy Teresin

Wykonano na mapach numerycznych ewidencji gruntów i budynków zgromadzonych w powiatowym zasobie geodezyjnym i katrograficznym Starostwa Powiatowego w Sochaczewie