


# SCHEMAT PARTERU

SKALA 1:50

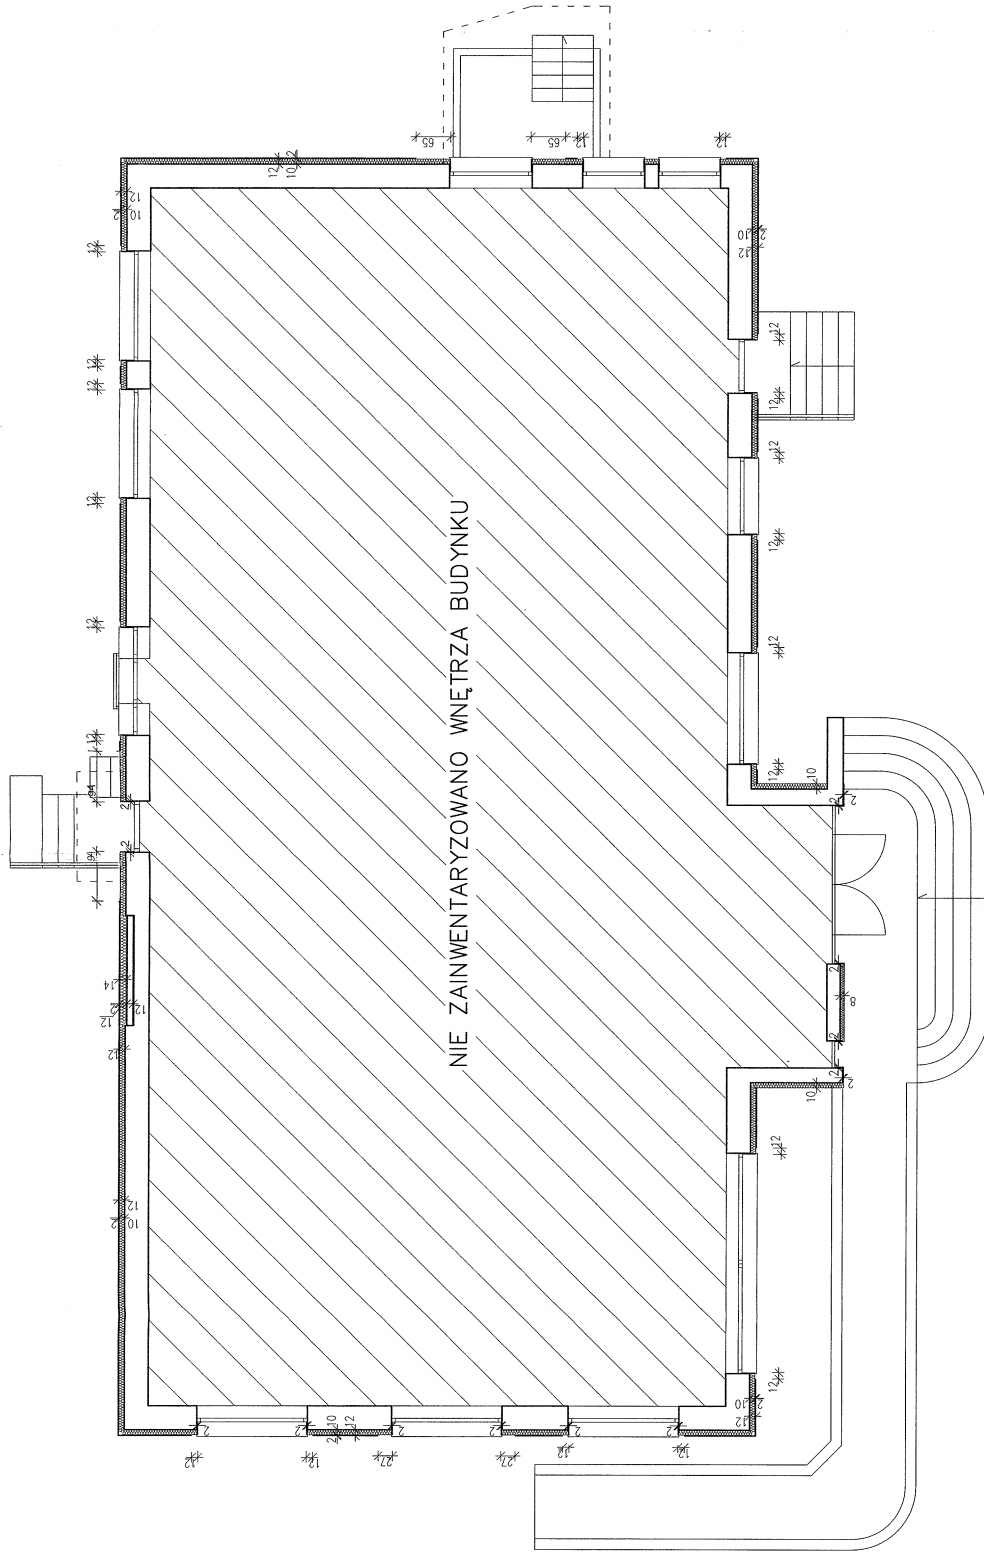

STROSTWA KAMINOWA  
LW SPOŁ. Z OGRANICZONĄ  
ODPOWIEDZIALNOŚCIĄ

|  |  |
|--|--|
| ZESPOŁ USŁUG PROJEKTOWYCH<br>PAC-582 SOCJALCEN W B. TERESIEGO 49   |  |
| TYTUŁ  | PROJEKT DOCIEPLENIA BUDYNKU<br>GMINY W TERESINIE ul. ZIELONA |
| DATA<br>OPRACOWANIA  | grudzień 2006  |
| PROJEKTOWA<br>KADRY  | GRZYŃ TEREŚIN  |
| SCHEMAT PARTERU  | Skala 1:50   |
| mgr inż. arch. Tadeusz Brożowski 199. Am. 01/PK. 01/01/01<br>Inż. Mała Kornelia ur. 1967/75/04/08/18 88-52 |  |
| mgr inż. arch. Agnieszka Pyszczowska   |  |