OCZYSZCZALNIA SCIEKÓW W m. GRANICE gm. TERESIN

KOMORY OSADU CZYNNEGO

SKALA 1:50

PRZEKROJ A–A

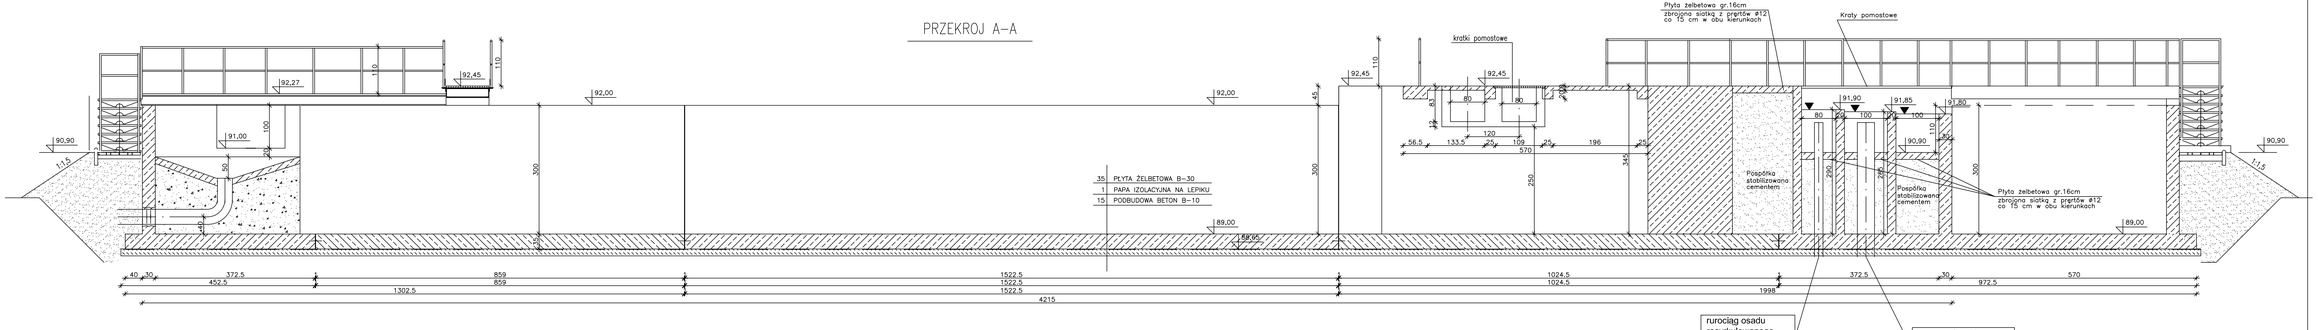

ekowater spółka z o.o. EKOWATER
ul. Koszykowa 61 d7
01–675 WARSZAWA

Temat	OCZYSZCZALNIA ŚCIEKÓW – TERESIN				
Obiekt	OSADNIK WTÓRNY				Nr. rys.
Rysunek	ZBROJENIE ŁAWY FUNDAMENTOWEJ				3
Projektował / Sprawdził	Nr. upr. proj.	Data	Podpis		Skala
mgr inż. Czesław Hryniewicz	20/89/OL	11.2004			1:25
mgr inż.Zbigniew Wojciechowski	202/89/OL	11.2004			