OCZYSZCZALNIA SCIEKÓW - TERESIN

BLOK BIOLOGICZNY

SEGMENT 7

NR	ø	Ilosc	Długość	Długość łączna ø12	ø8
1	12	258	440	1135	
2	12	258	290	2583	
3	12	120	745	894	
4	12	120	440	528	
5	12	50	765	383	
6	12	42	400	168	
7	12	80	460	368	
8	12	78	325	254	
9	12	100	1260	1260	
10	8	300	175		525
11	8	300	30		90
13	12	64	1580	1011	
14	12	18	330	60	
15	8	45	165		75
16	8	45	25		12
17	8	230	160		368
18	12	64	655	420	
19	12	39	320	125	
20	12	39	384	150	
21	12	33	185	67	
22	12	40	1165	466	
23	12	28	620	174	
24	12	116	476	552	
25	12	10	386	39	
26	12	34	918	312	
27	12	34	154	48	
28	12	11	304	34	
29	12	16	110	18	
30	8	48	239		115
31	12	14	720	101	
32	8	48	165		80
33	8	48	25		20
Długość całkowita			11150	1303	
Ciężar 1mb stali			0.888	0.395	
Ciężar stali			9901	515	
Razem dla 1 sekcji				10416 kg	

SEGMENT 7

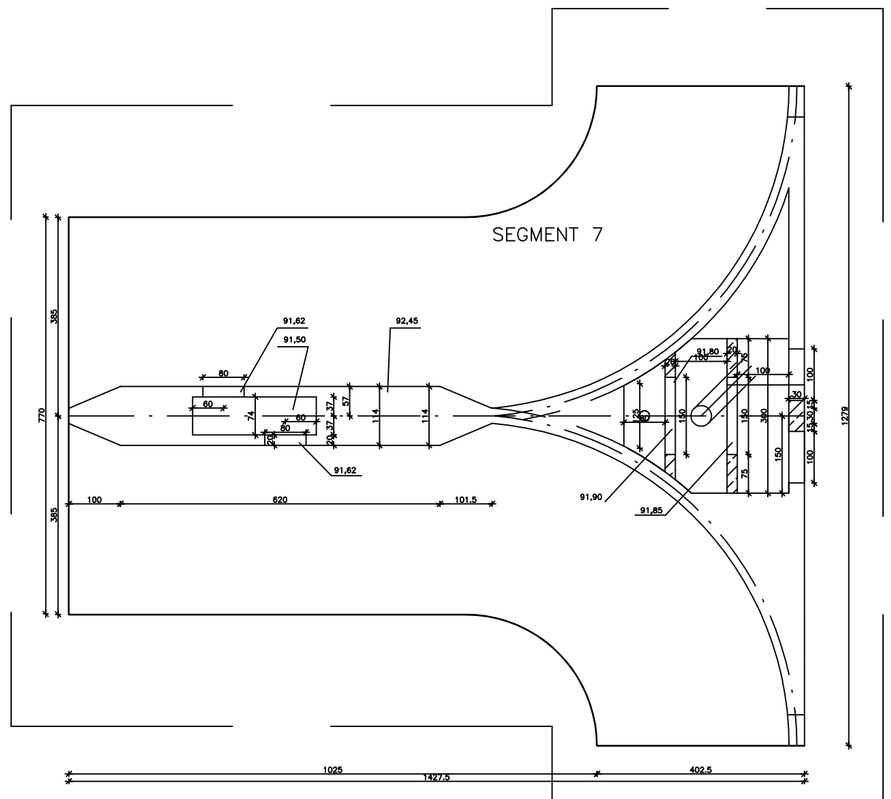

Dylatacja scian pionowych

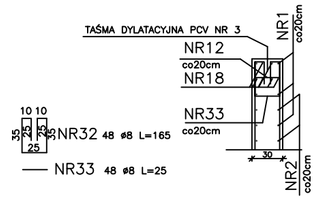

DYLATACJA ŚCIANY

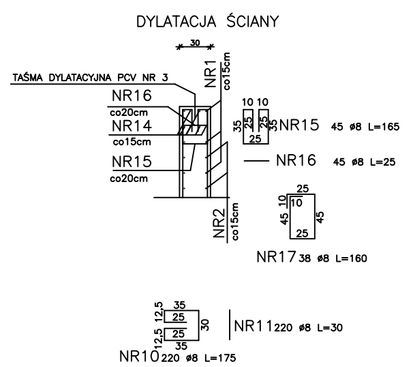

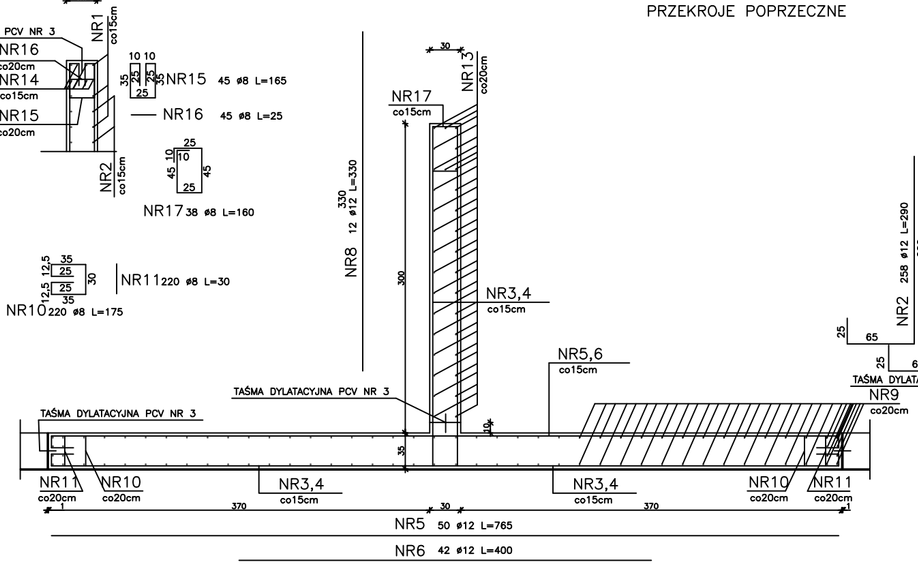

PRZEKROJE POPRZECZNE

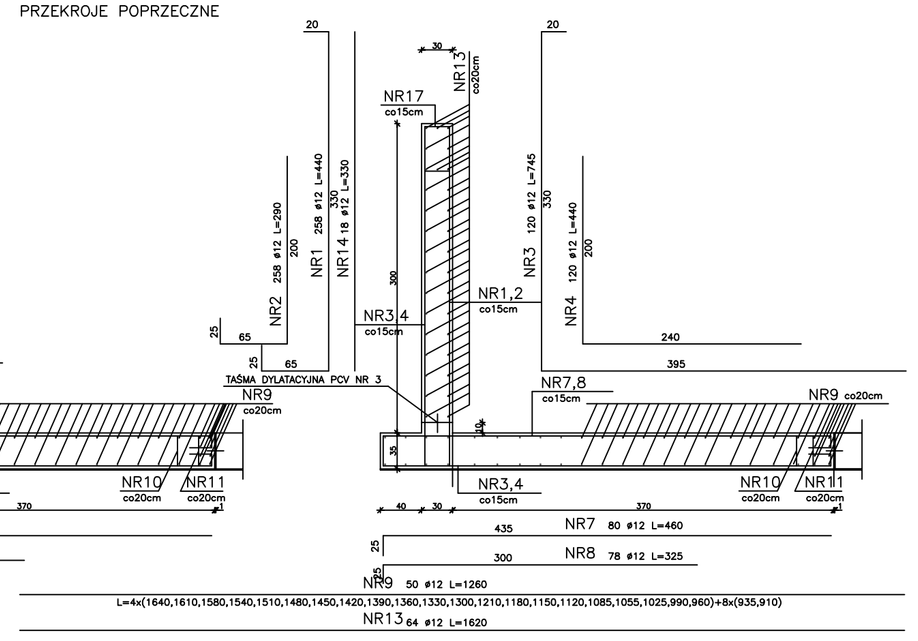

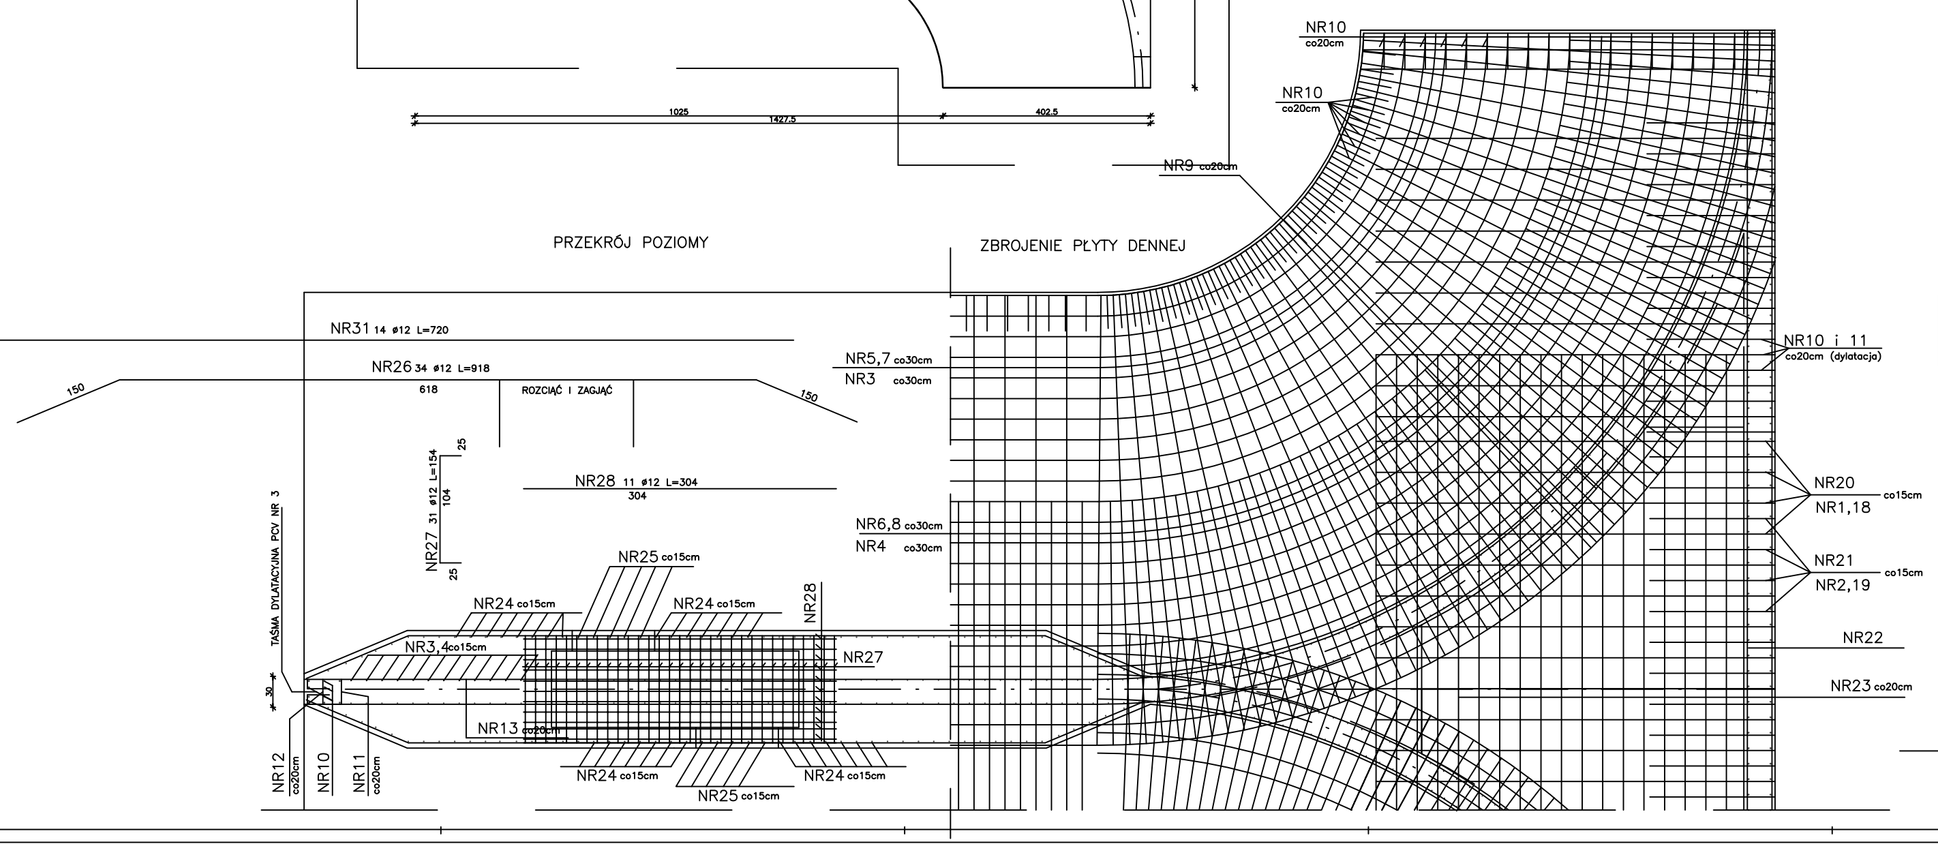

PRZEKRÓJ POZIOMY

STAL A-II (18G2)
BETON B 30 (W8, F250)
BETON B 10 (Podkładowy)

PRZEKRÓJ PRZEZ KOMORĘ ODPŁYWOWĄ

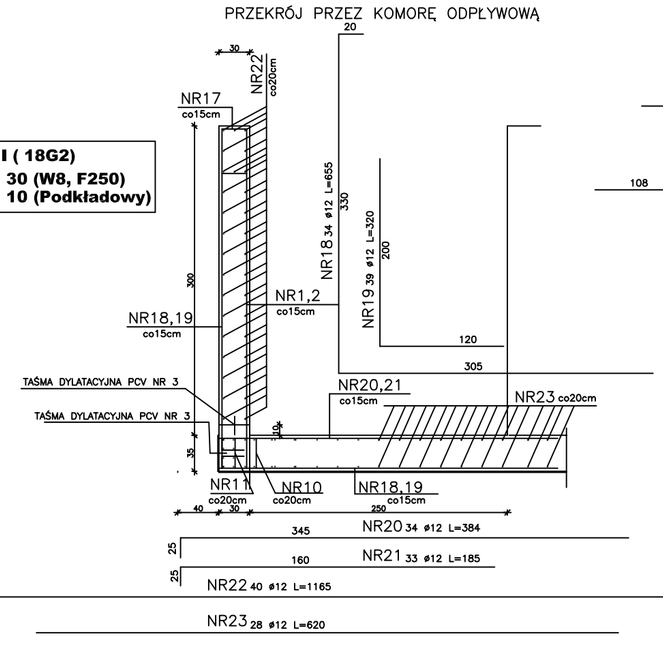

PRZEKRÓJ POPRZECZNY PRZEZ BLOK

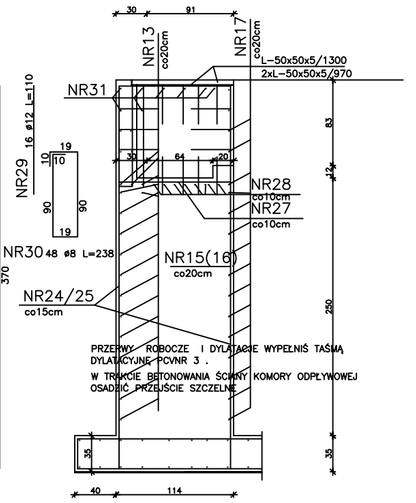

ekowater
EKOWATER
ul. Kleeberga 37
05-092 Łomianki

Temat	OCZYSZCZALNIA ŚCIEKÓW - TERESIN
Obiekt	BLOK BIOLOGICZNY — Nr. rys.
Rysunek	ZBROJENIE - SEGMENT 7 — 12
Projektował / Sprawdził	Nr. upr. proj. / Data / Branża / Skala
mgr inż. Czesław Wyrzkiewicz	20/80/DL 11.2011 / 120
mgr inż.Zbigniew Wojciechowski	202/89/DL 11.2011 /