SCHEMAT BLOKOWY
OCZYSZCZALNI ŚCIEKÓW DLA GMINY TERESIN
RLM=14 000

Qdśr=2106m3/d
Qhśr=88m3/h
Qhmax=200m3/h
BZT5=486g O2/m3
ChZT5=778g O2/m3
Zawiesina=495g/m3
Azot ogólny=85 g N/m3
Fosfor ogólny=21 g P/m3

Qdśr=2106m3/d
Qhśr=88m3/h
Qhmax=200m3/h
BZT5=25g O2/m3
ChZT5=125g O2/m3
Zawiesina=35g/m3
Azot ogólny nie normowany
Fosfor ogólny nie normowany

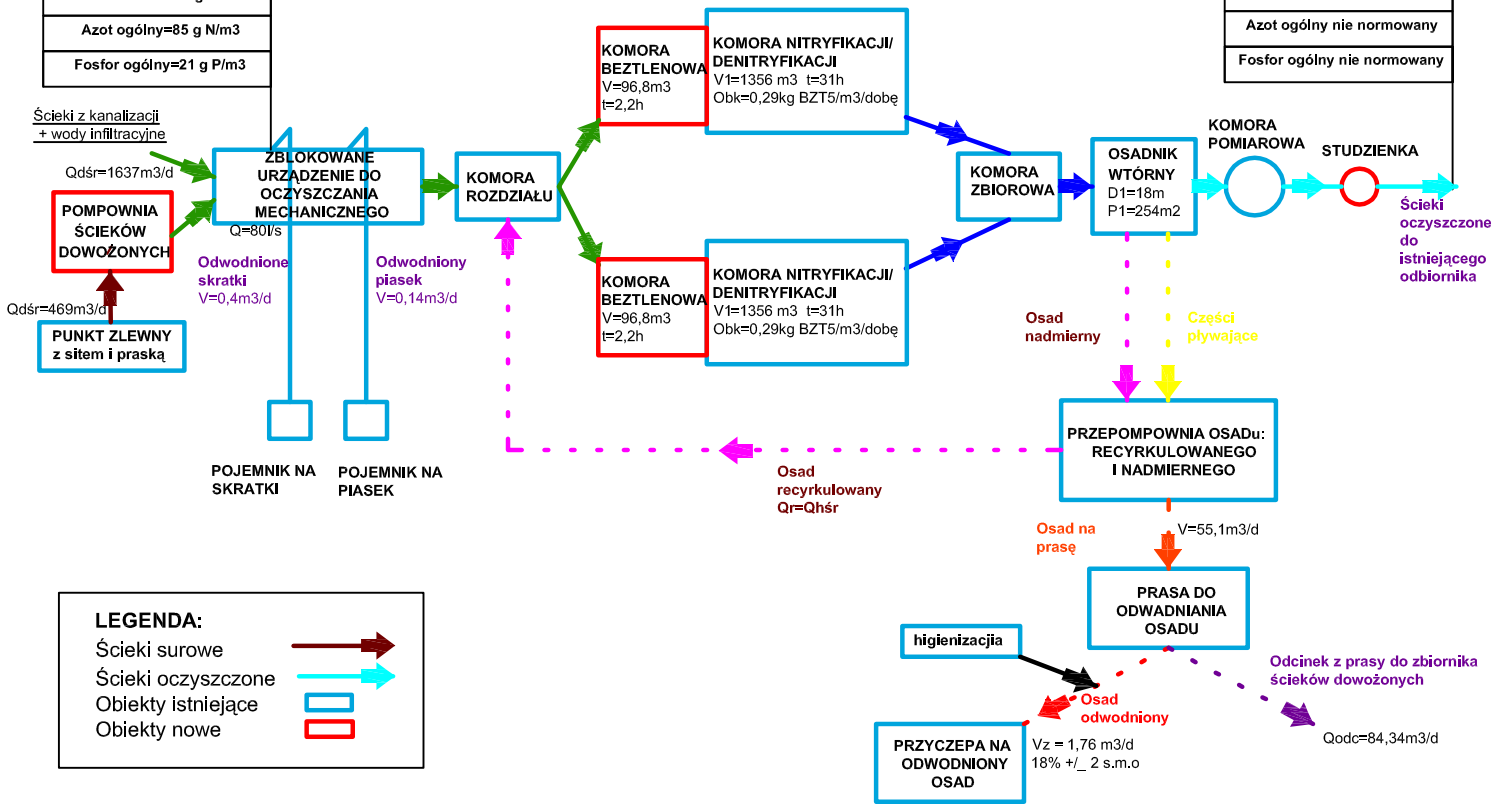

LEGENDA:
- Ścieki surowe
- Ścieki oczyszczone
- Obiekty istniejące
- Obiekty nowe

ekowater inżynieria i technologia				EKOWATER ul. Kownackiej 37 05-092 Łomianki
Temat	Przebudowa i rozbudowa oczyszczalni ścieków w m. Granice			
Obiekt	Oczyszczalnia ścieków w Gminie Teresin			
Rysunek	Schemat blokowy - rysunek zamienny			Data
Branża	Technologiczo-instalacyjna	Podpis	Nr upr.	11.2011
Projektował	mgr inż. Tomasz Włodarczyk		MAZ/0218/ POOS/07	Skala
Sprawdził	mgr inż. Andrzej Drożdż		St-197/89	-
Opracował	inż. Maciej Szulc		-	Nr rys.
Opracował	inż. Paulina Maciak		-	3A