


Lp.	Podstawa	Opis i wyliczenia	j.m.	Poszcz	Razem
Montaż lamp na istniejących słupach					
1	KNNR 5 1002-01	Montaż wysięgników rurowych o masie do 15 kg na słupie	szt.		
		4	szt.	4.000	
				RAZEM	4.000
2	KNNR 5 1004-02	Montaż opraw oświetlenia zewnętrznego na wysięgniku	szt.		
		4	szt.	4.000	
				RAZEM	4.000
3	KNNR 5 0203-01	Przewody kabelkowe o łącznym przekroju żył do 7.5 mm ² wciągane do rur	m		
		12	m	12.000	
				RAZEM	12.000
4	KNNR 5 0906-02	Montaż skrzynki bezpiecznikowej w liniach napowietrznych nn z przewodów izolowanych	szt.		
		4	szt.	4.000	
				RAZEM	4.000
5	KNNR 5 0905-01	Montaż przewodów izolowanych linii napowietrznej nn typu AsXS _n lub podobnych o przekroju 4x50 mm ²	km.prz ew. km.prz ew.		
		0.32		0.320	
				RAZEM	0.320
6	KNNR 5 0903-04	Montaż i stawianie słupów linii napowietrznej nn z żerdzi wirowanych -hak wieszakowy z uchwytem	szt.		
		7	szt.	7.000	
				RAZEM	7.000

SPRAWA NR ZP.271.2.13.2016

„Przebudowa linii oświetlenia ulicznego na terenie Gminy Teresin”

Rysunek poglądowy – w miejscowości Nowe Gnatowice

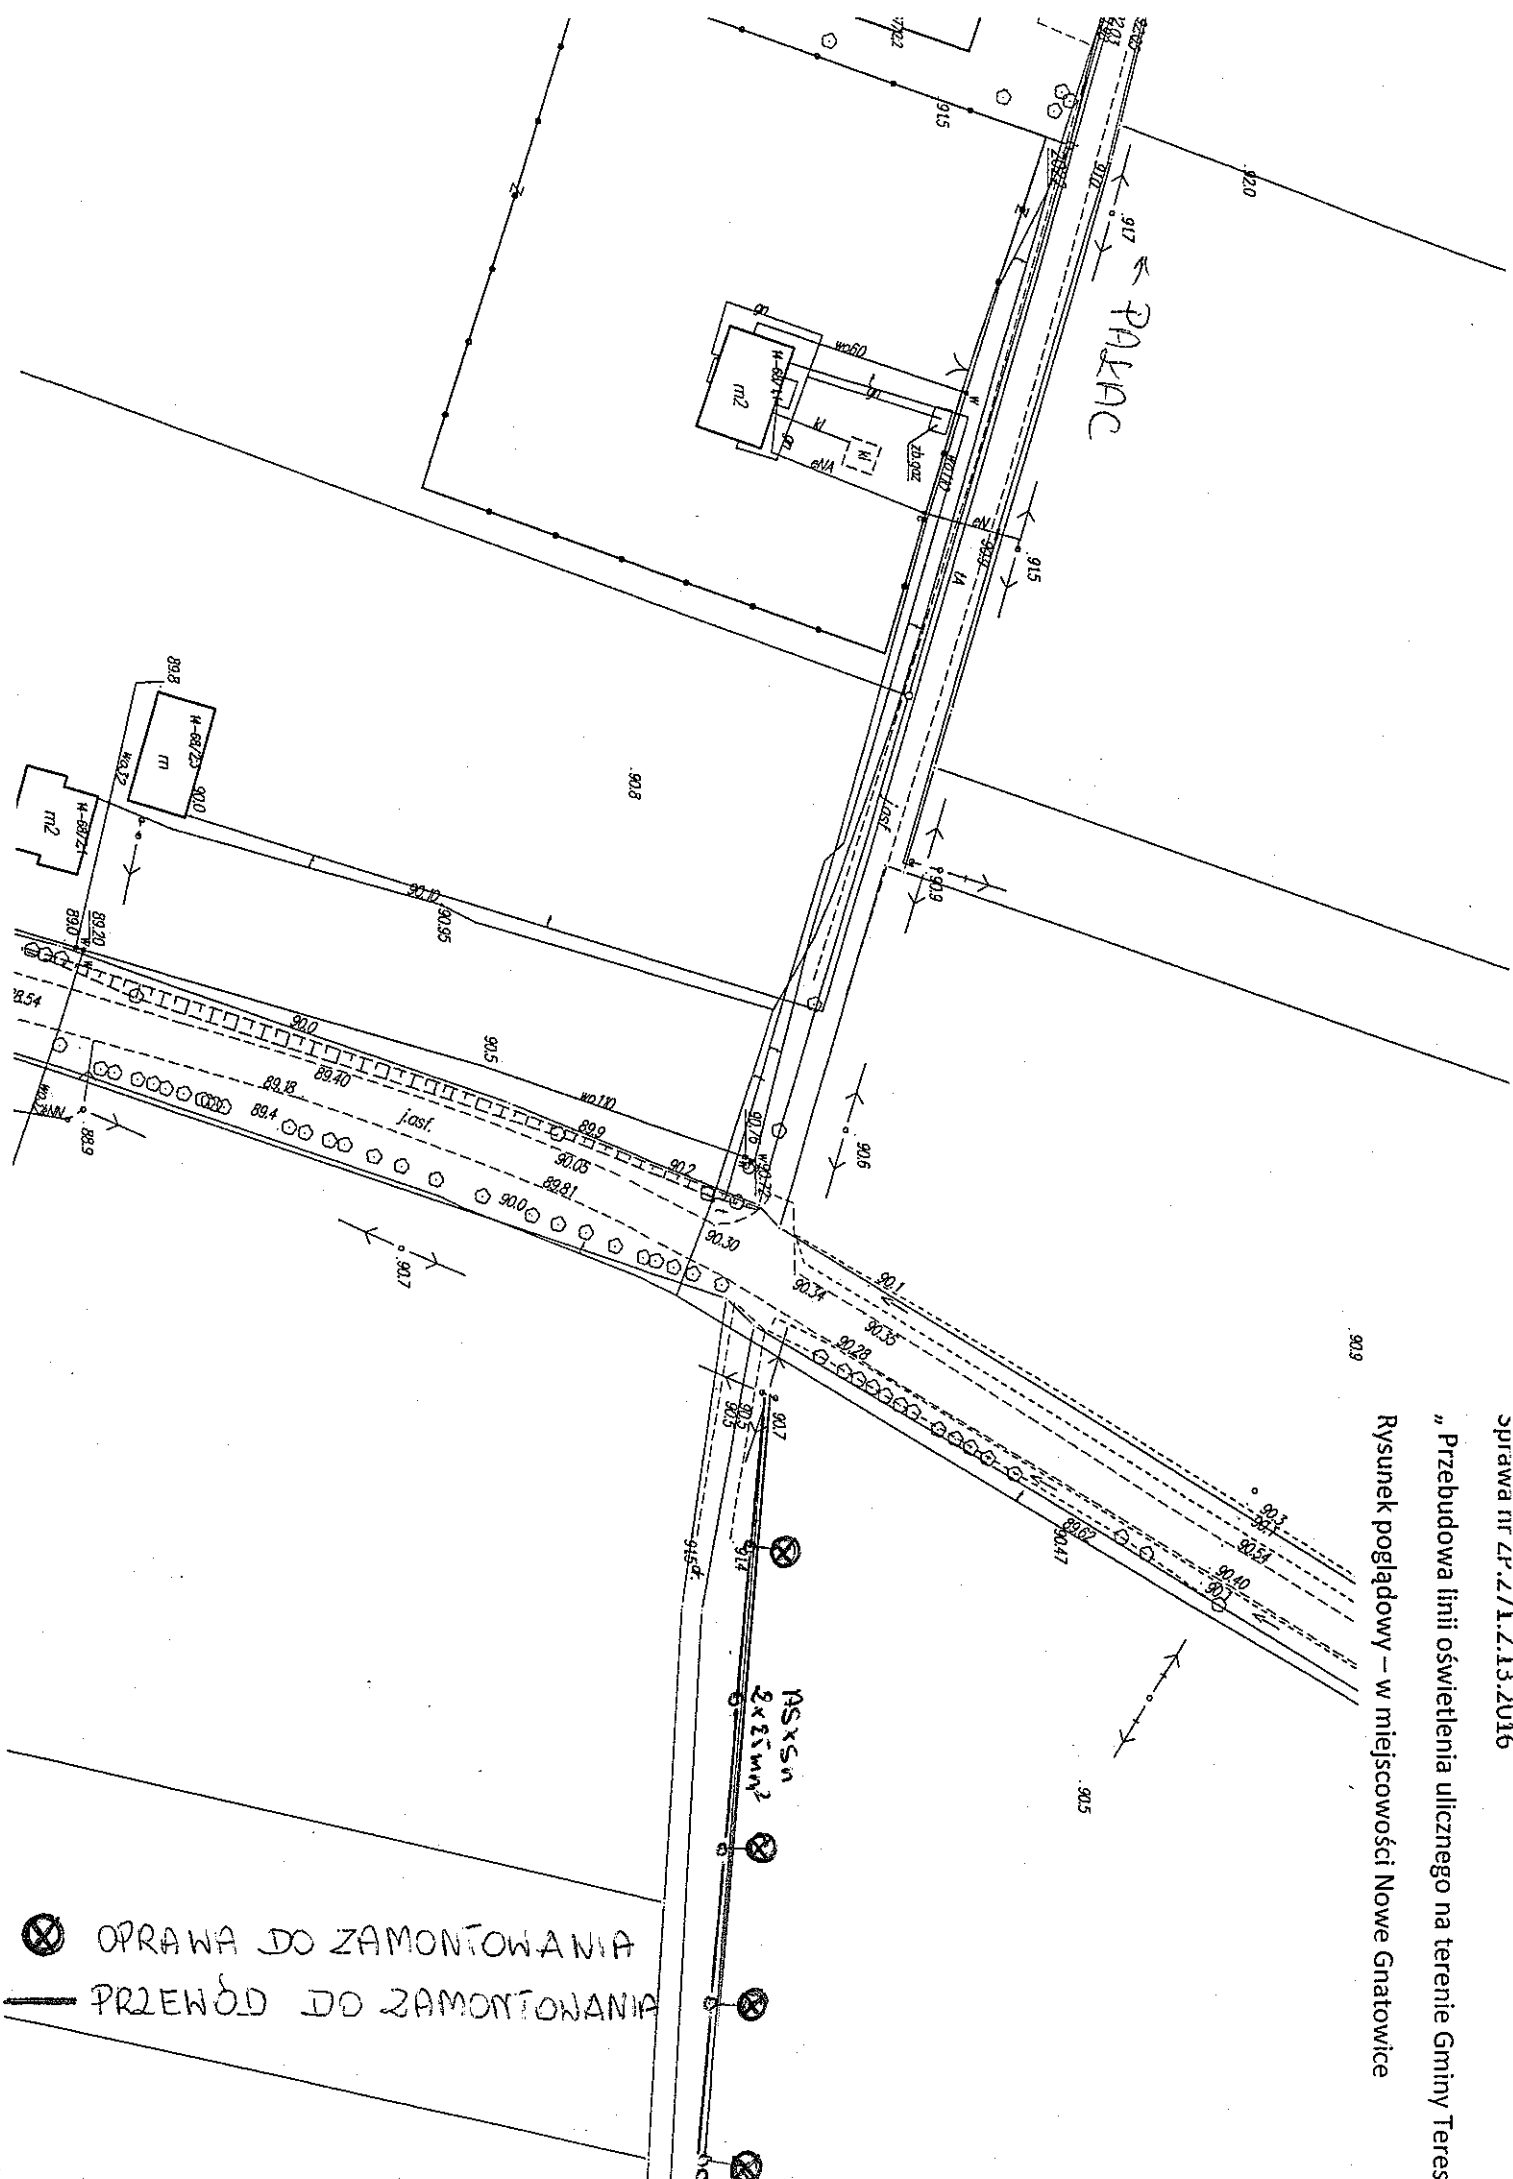

⊗ OPRAWA DO ZAMONTOWANIA
— PRZEWÓD DO ZAMONTOWANIA