



Lp.	Podstawa	Opis i wyliczenia	j.m.	Poszcz	Razem
Montaż lamp na istniejących słupach					
1	KNNR 5 0905-01	Montaż przewodów izolowanych linii napowietrznej nn typu AsXS _n lub podobnych o przekroju 4x50 mm ² 0.21	km.prz ew. km.prz ew.	0.210	
				RAZEM	0.210
2	KNNR 5 1004-02	Montaż opraw oświetlenia zewnętrznego na wysięgniku 8	szt. szt.	8.000	
				RAZEM	8.000
3	KNNR 5 1002-01	Montaż wysięgników rurowych o masie do 15 kg na słupie 8	szt. szt.	8.000	
				RAZEM	8.000
4	KNNR 5 0903-04	Montaż i stawianie słupów linii napowietrznej nn z żerdzi wirowanych -hak wieszakowy z uchwytem 8	szt. szt.	8.000	
				RAZEM	8.000
5	KNNR 5 0203-01	Przewody kabelkowe o łącznym przekroju żył do 7.5 mm ² wciągane do rur 24	m m	24.000	
				RAZEM	24.000

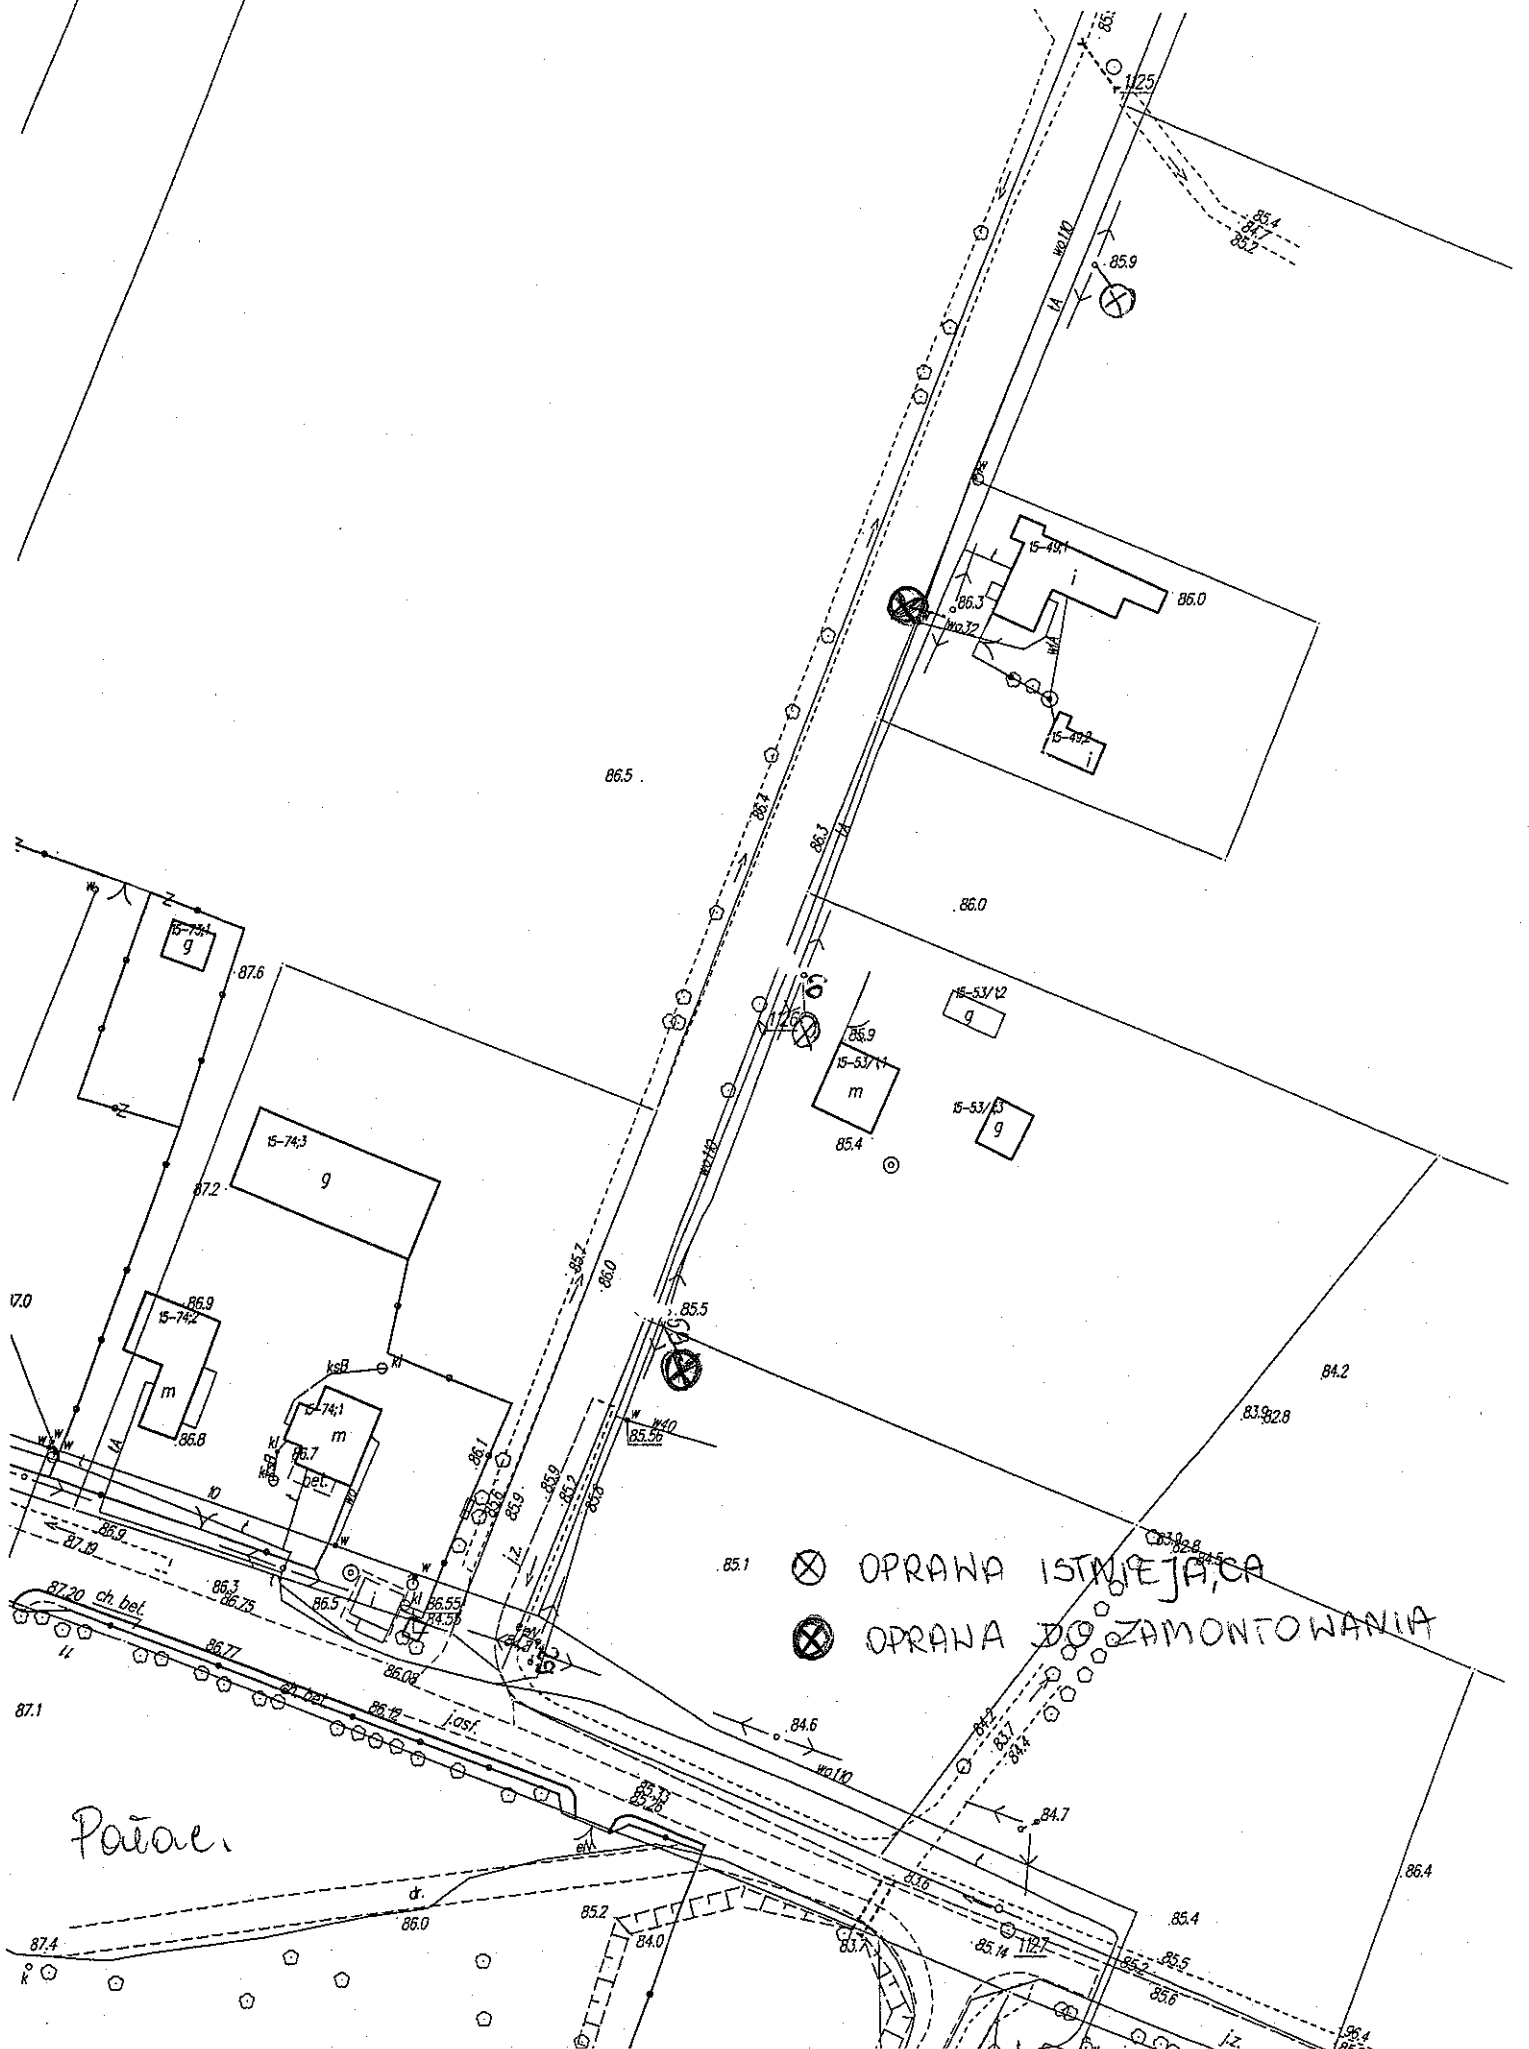

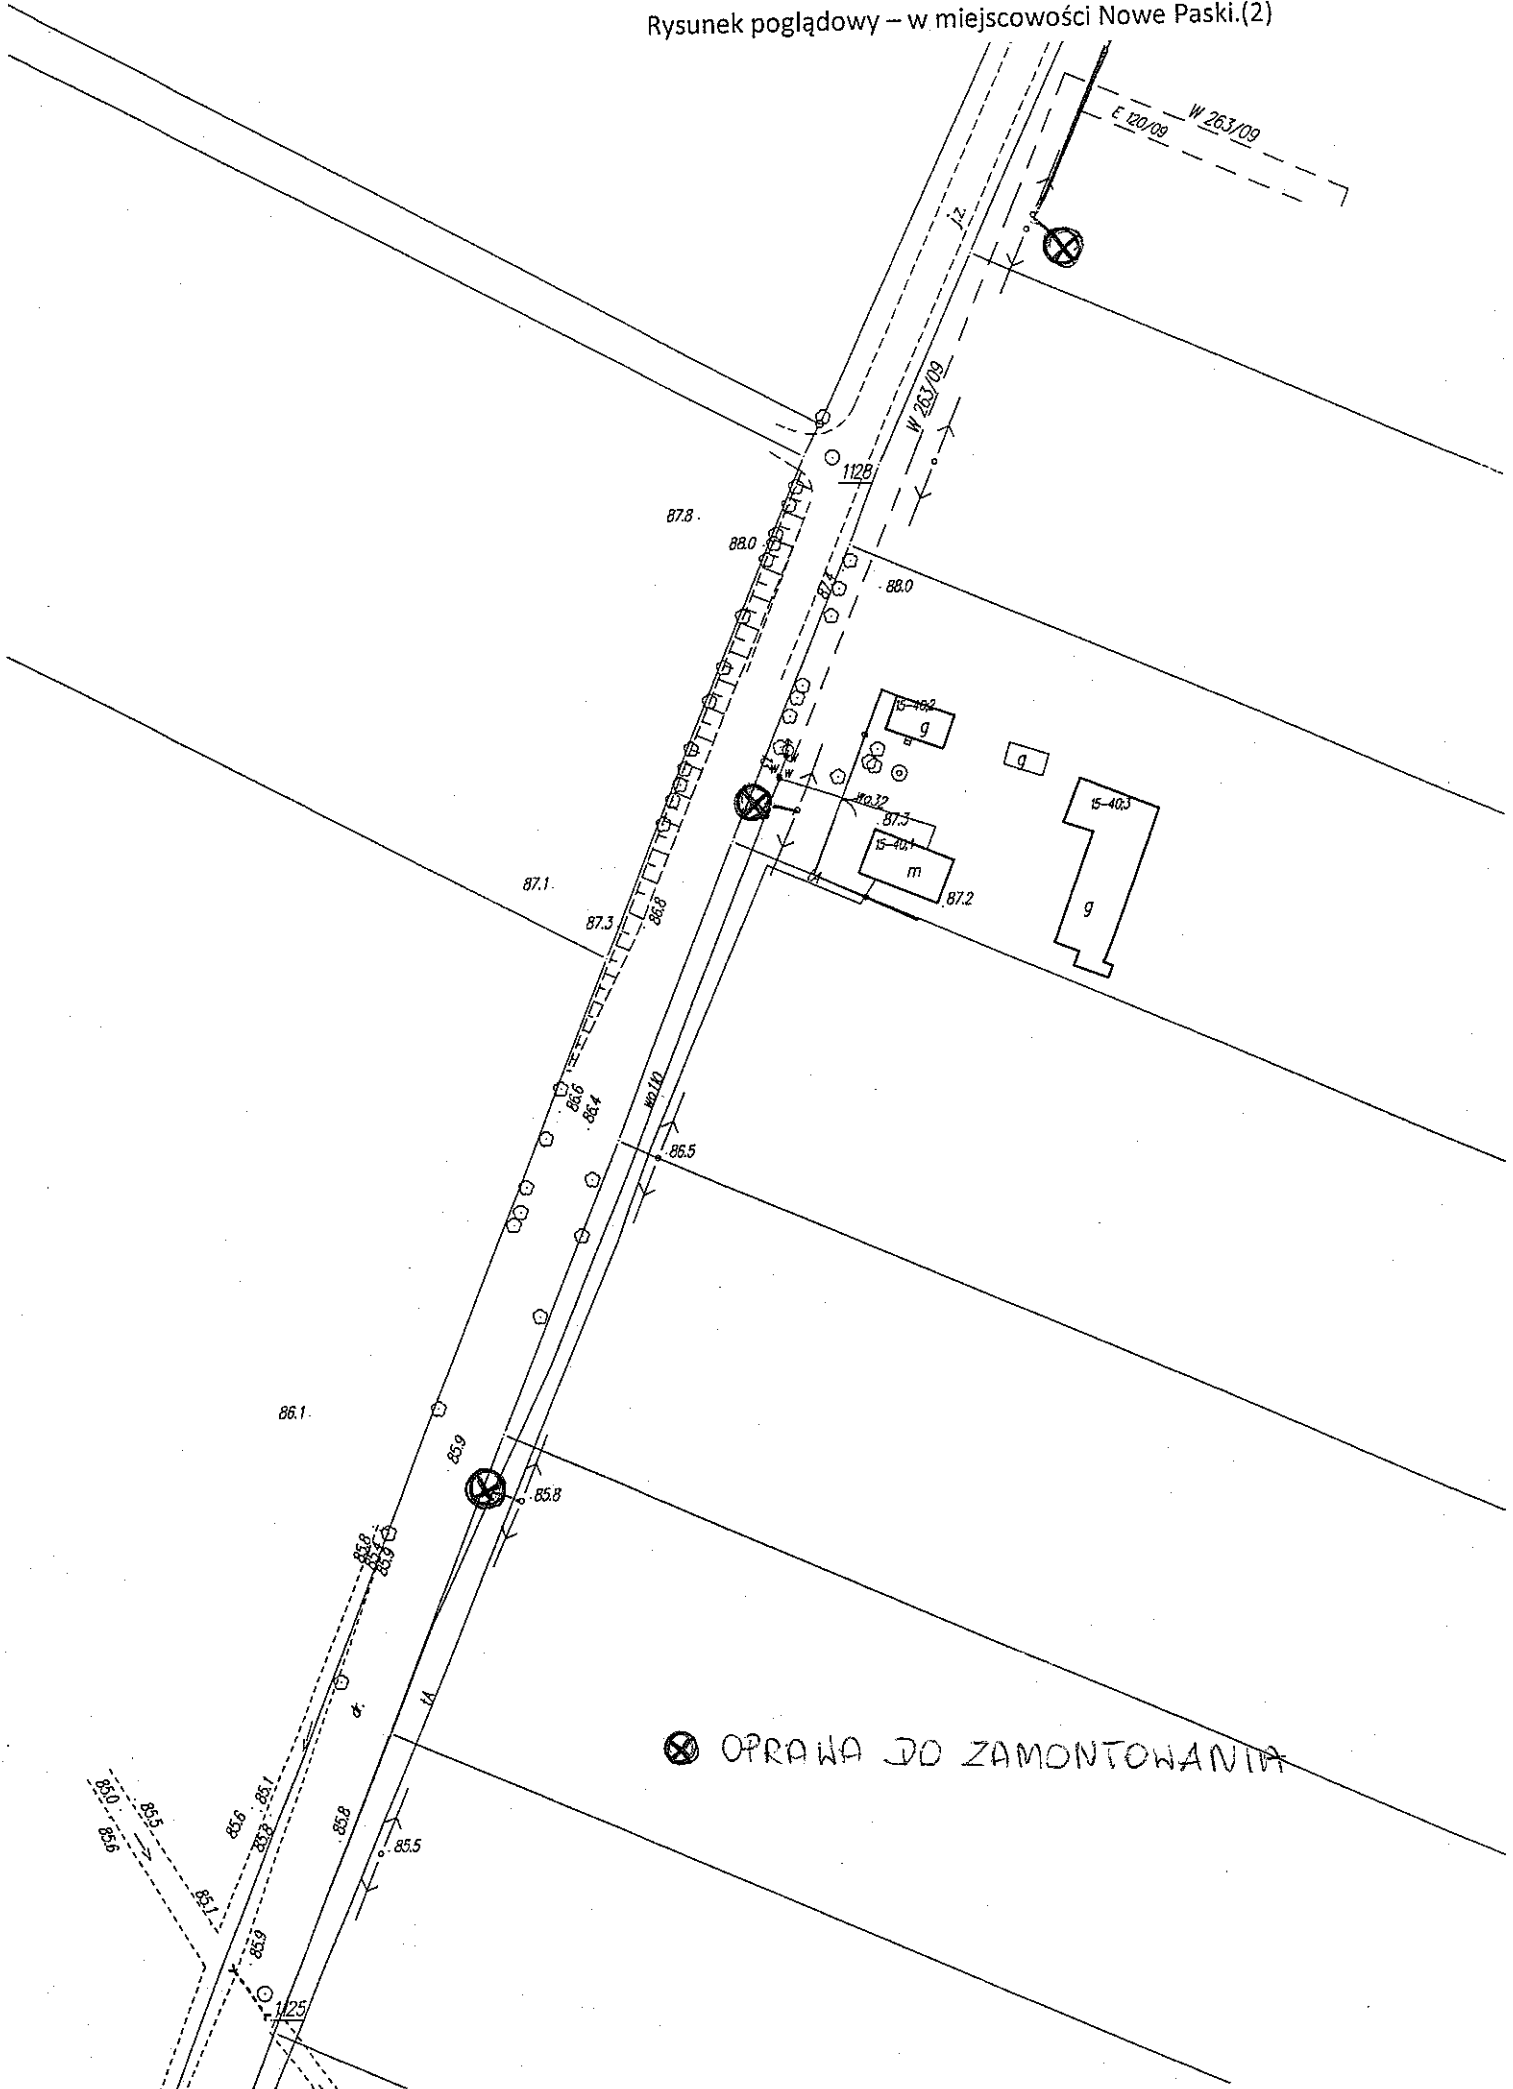


⊗ OPRAWA DO ZAMONTOWANIA

Sprawa nr ZP.271.2.13.2016

„Przebudowa linii oświetlenia ulicznego na terenie Gminy Teresin.”

Rysunek poglądowy – w miejscowości Nowe Paski.(3)

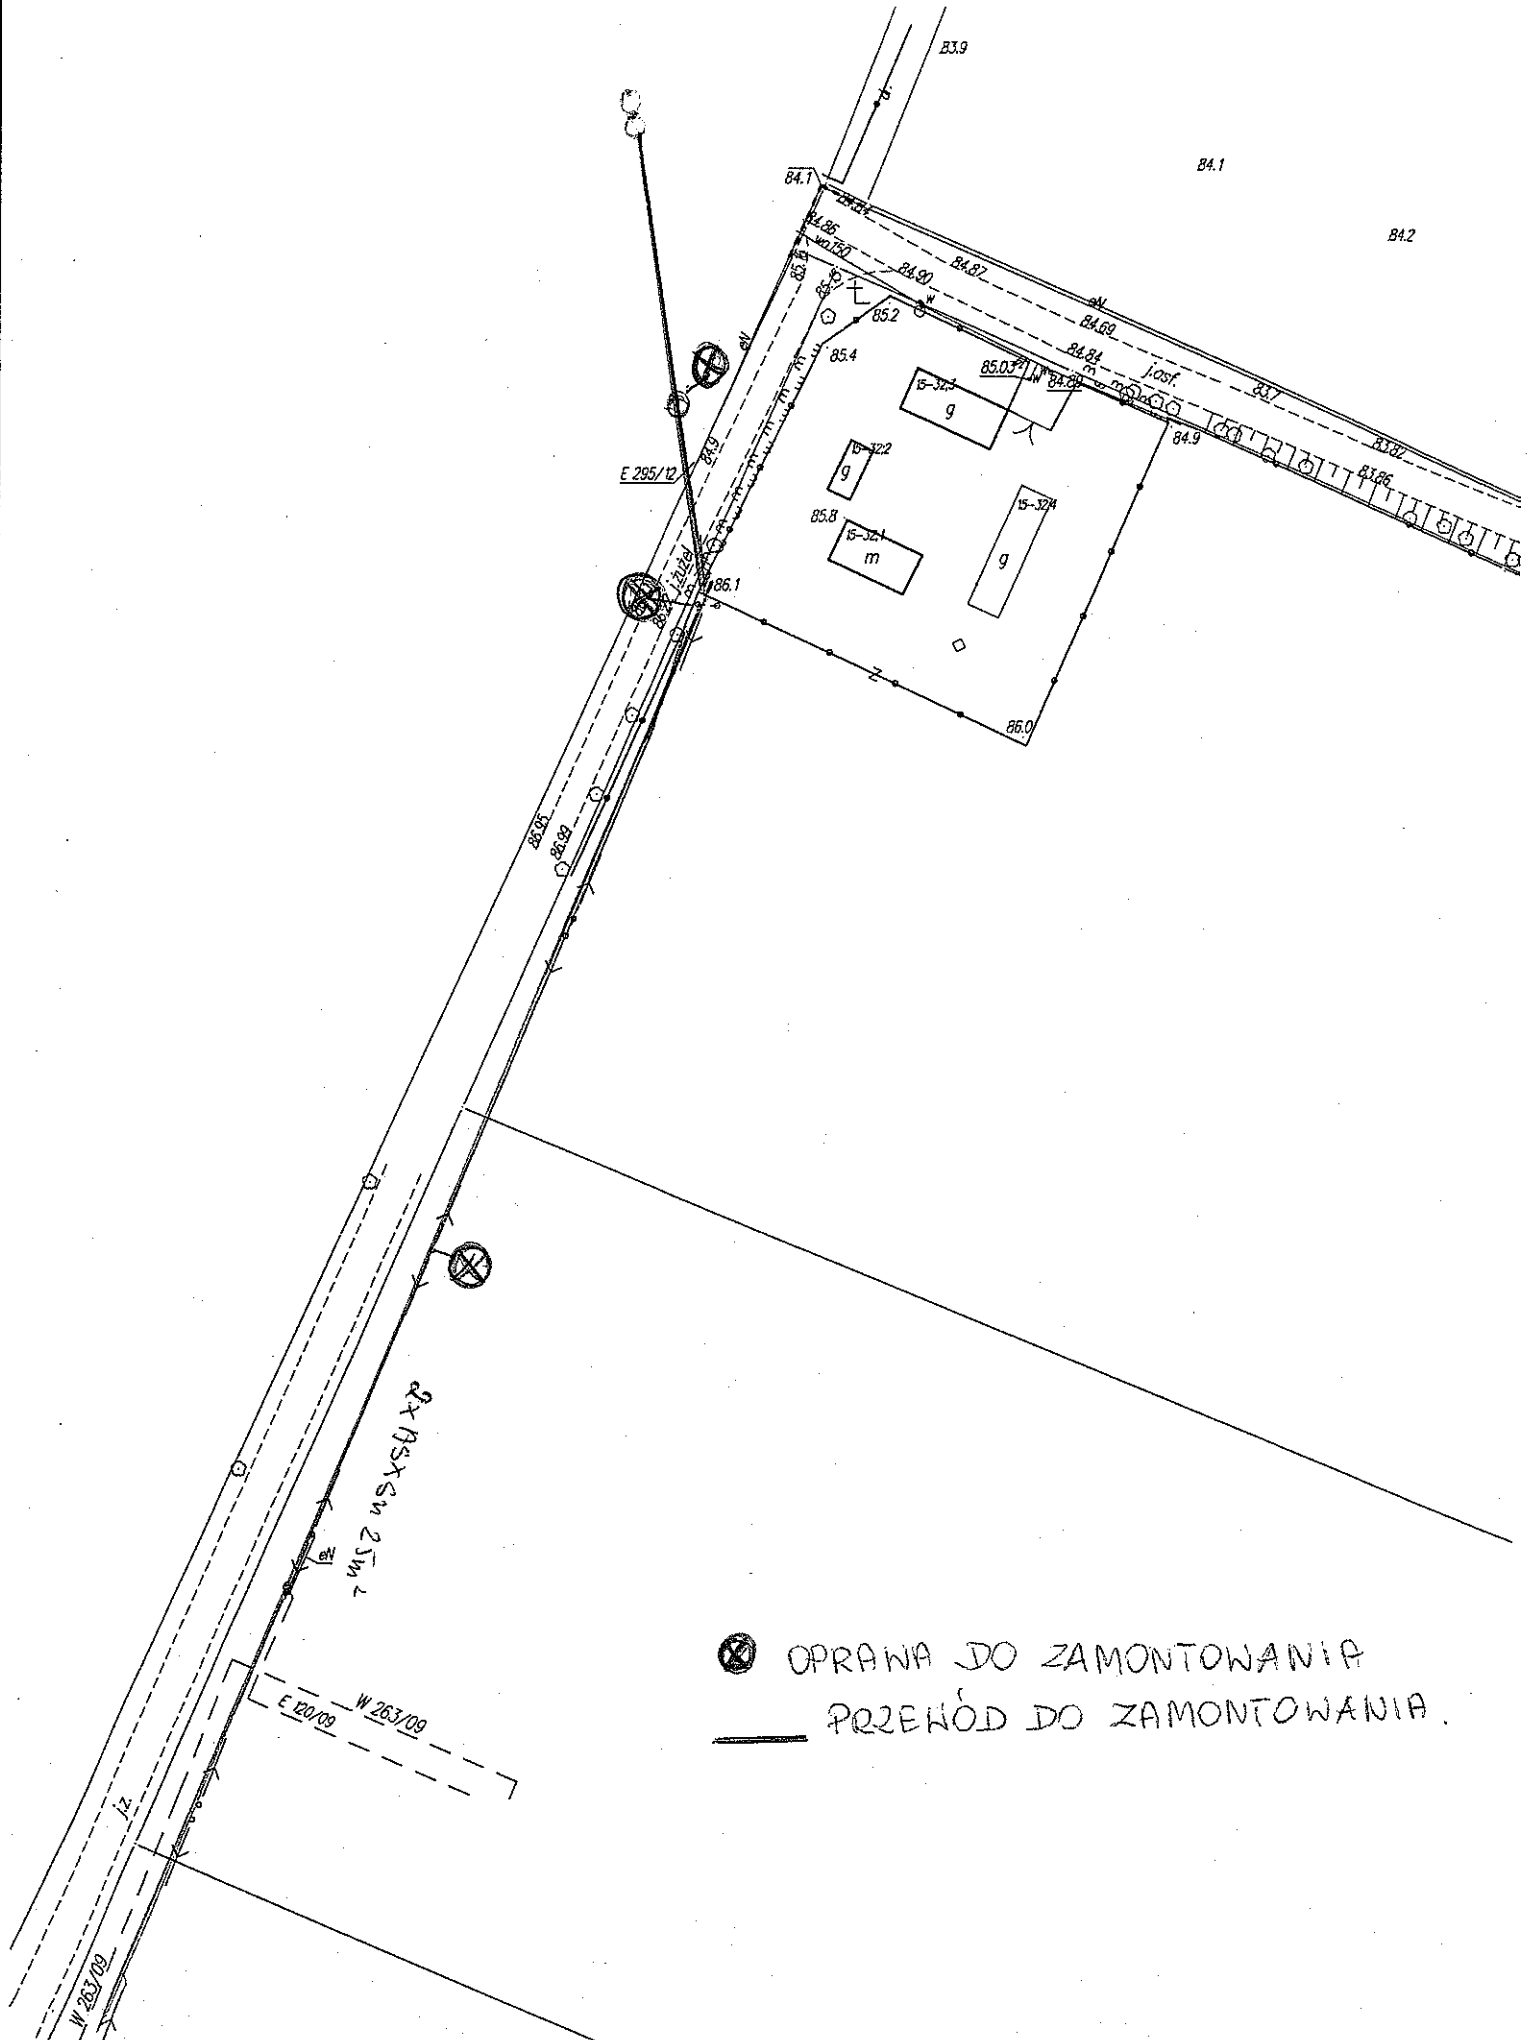

⊗ OPRAWA DO ZAMONTOWANIA
— PRZECHÓD DO ZAMONTOWANIA.