


Lp.	Podstawa	Opis i wyliczenia	j.m.	Poszcz	Razem
Montaż lamp na istniejących słupach					
1	KNNR 5 0903-01	Montaż i stawianie słupów linii napowietrznej nn z żerdzi wirowanych - pojedynczy o długości do 10.5 m 1	słup słup	1.000	1.000
				RAZEM	1.000
2	KNNR 5 0903-04	Montaż i stawianie słupów linii napowietrznej nn z żerdzi wirowanych -hak wieszakowy z uchwytem 2	szt. szt.	2.000	2.000
				RAZEM	2.000
3	KNNR 5 0905-01	Montaż przewodów izolowanych linii napowietrznej nn typu AsXS _n lub podobnych o przekroju 4x50 mm ² 0.055	km.prz ew. km.prz ew.	0.055	0.055
				RAZEM	0.055
4	KNNR 5 1002-01	Montaż wysięgników rurowych o masie do 15 kg na słupie 2	szt. szt.	2.000	2.000
				RAZEM	2.000
5	KNNR 5 1004-02	Montaż opraw oświetlenia zewnętrznego na wysięgniku 2	szt. szt.	2.000	2.000
				RAZEM	2.000
6	KNNR 5 0906-02	Montaż skrzynki bezpiecznikowej w liniach napowietrznych nn z przewodów izolowanych 2	szt. szt.	2.000	2.000
				RAZEM	2.000
7		Obsługa geodezyjna 2	szt. szt.	2.000	2.000
				RAZEM	2.000

Sprawa nr ZP.271.2.13.2016

„Przebudowa linii oświetlenia ulicznego na terenie Gminy Teresin”.

Rysunek poglądowy – ul. Warszawska w miejscowości Teresin.

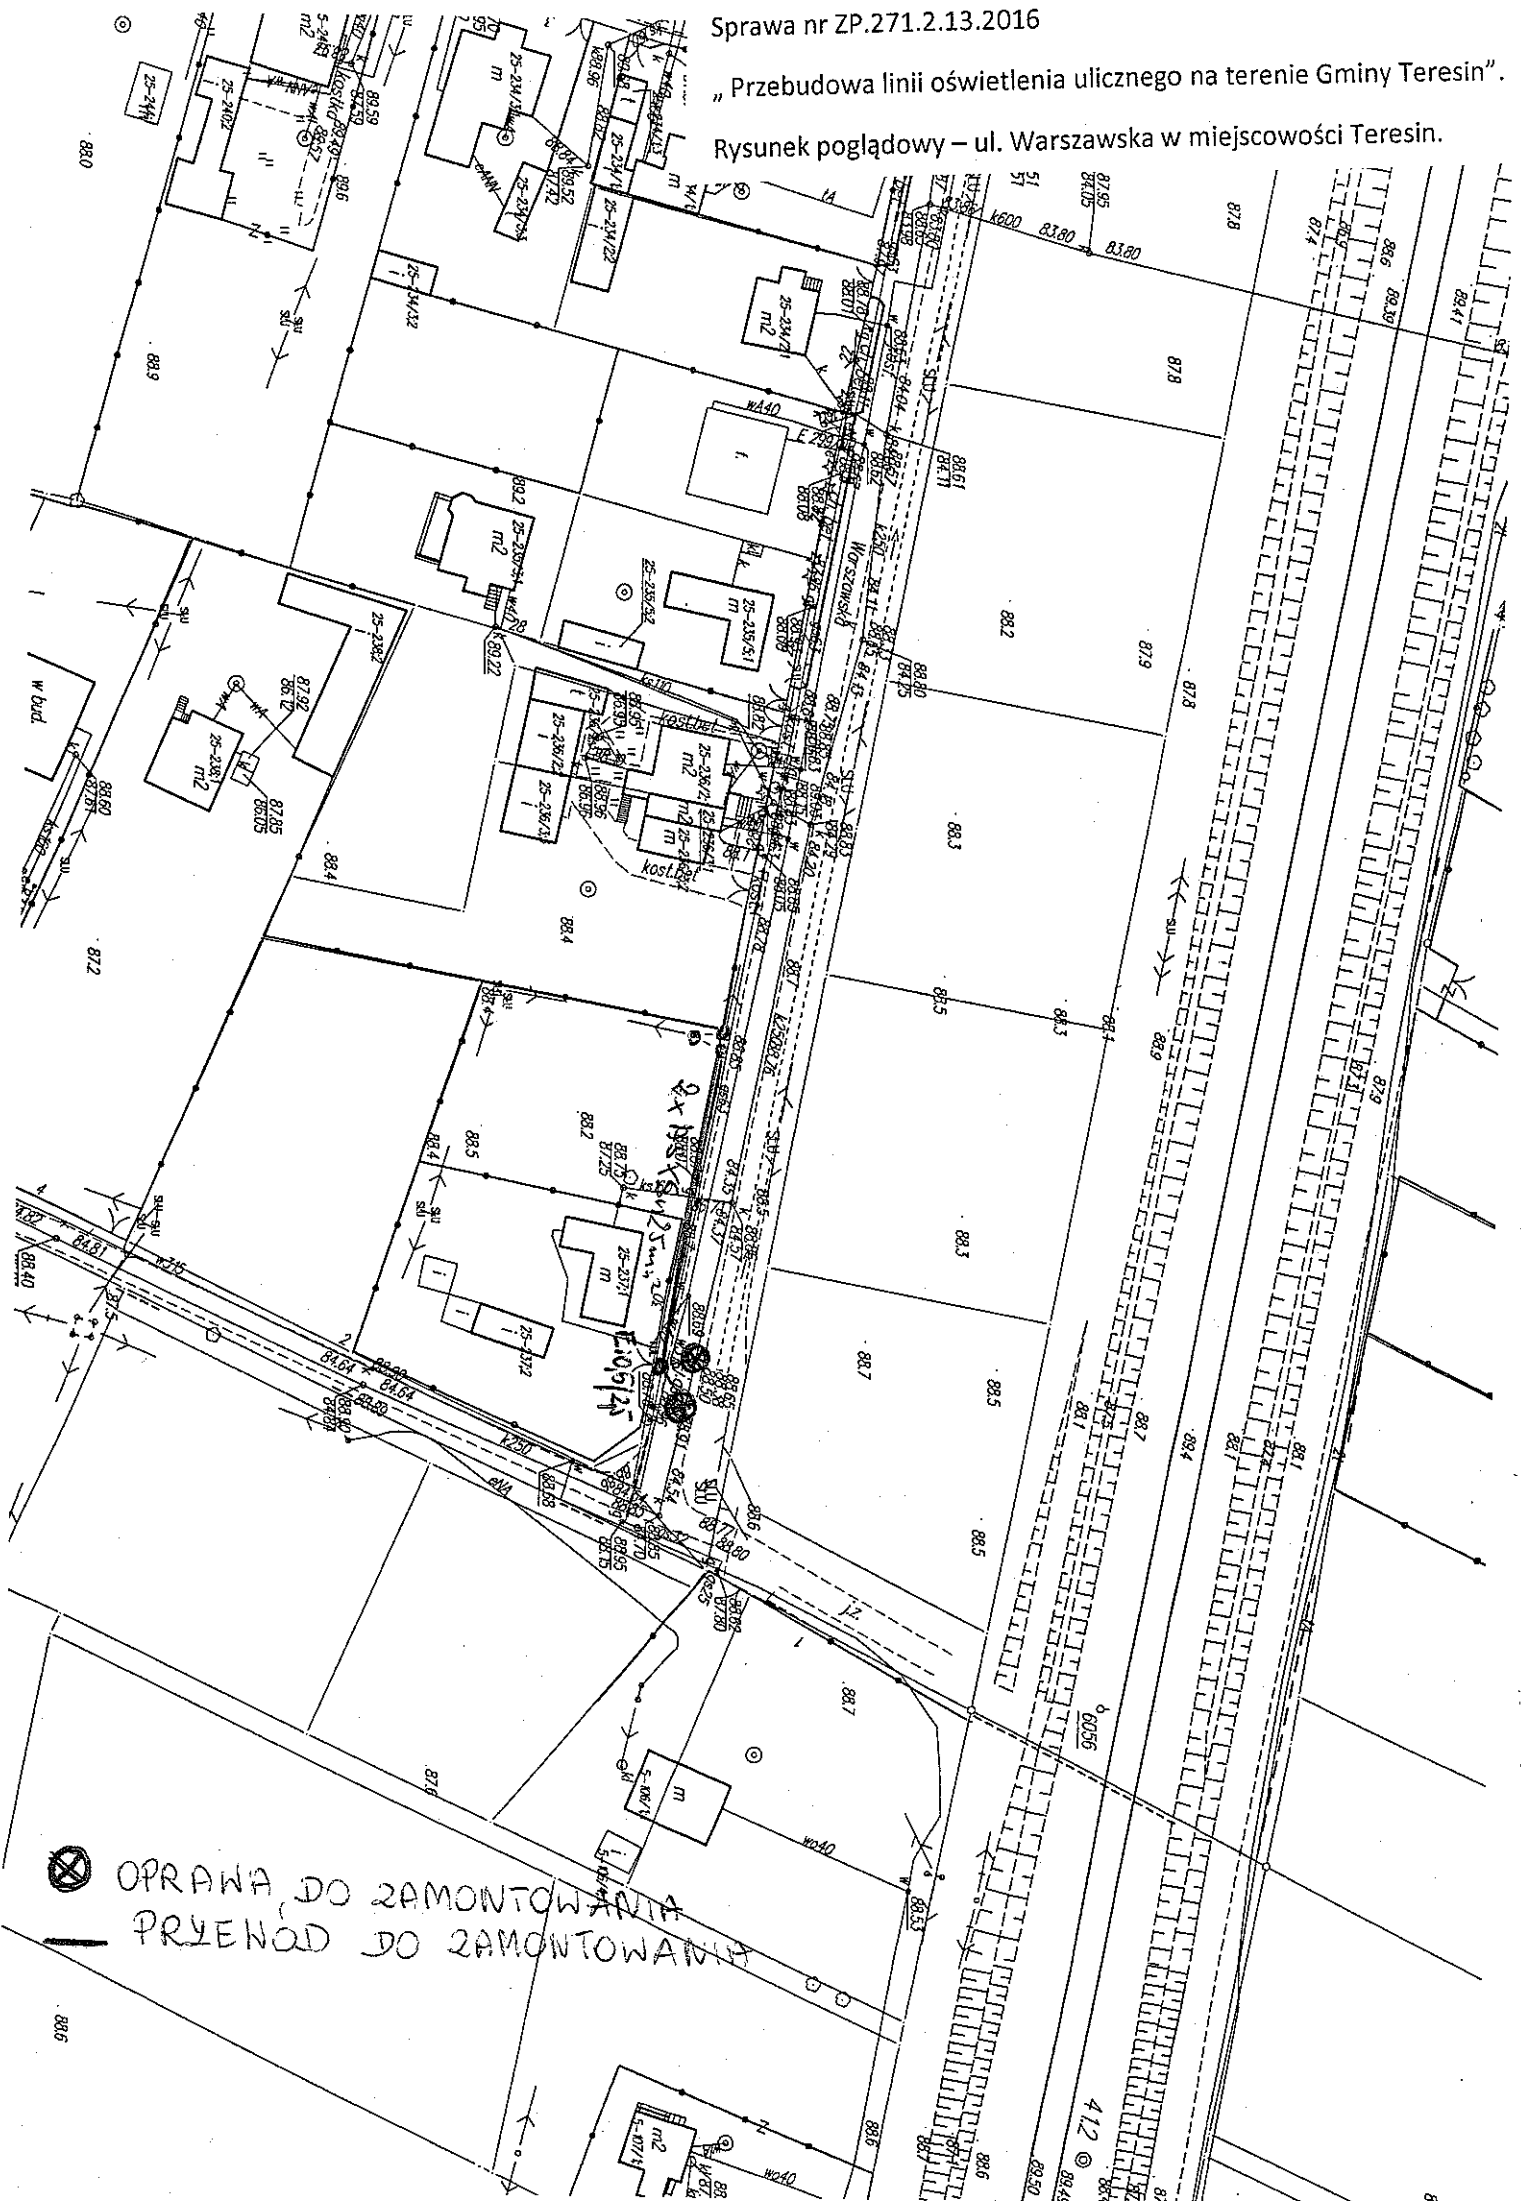

⊗ OPRAWA DO ZAMONTOWANIA
| PRYENÓD DO ZAMONTOWANIA