Płyta stropu kasetonowego

przekrój a-a

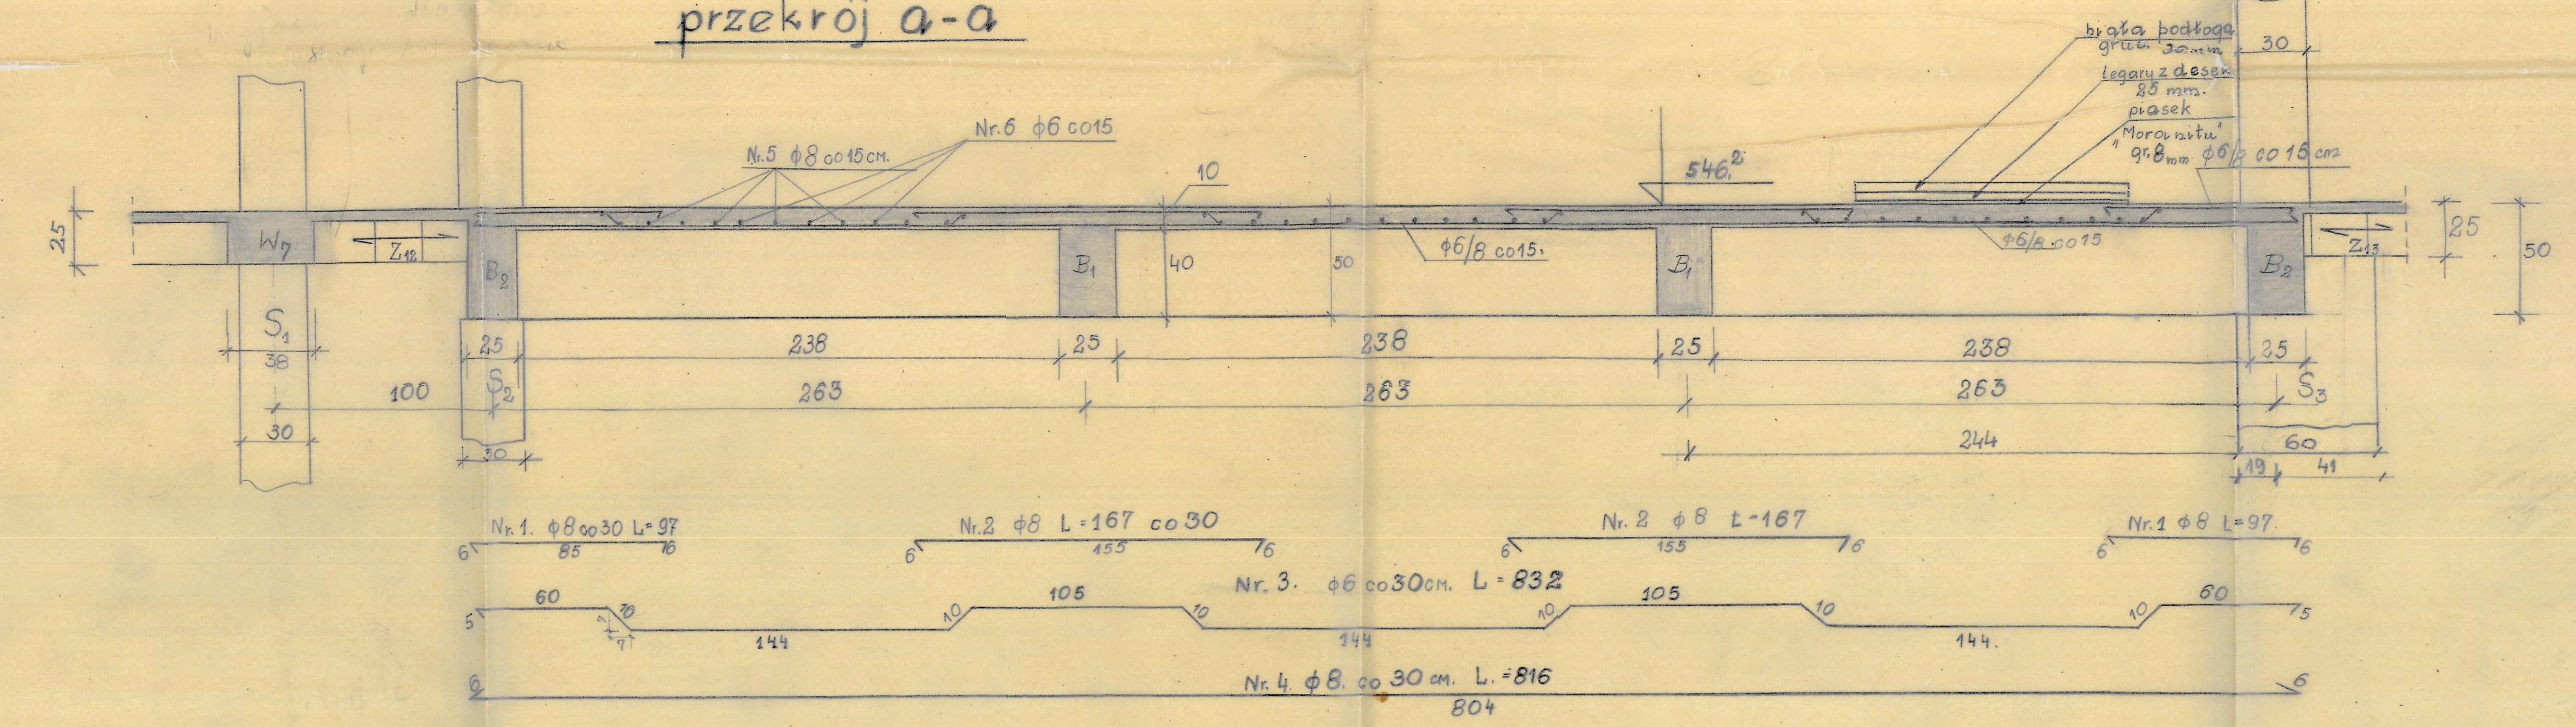

przekrój b-b

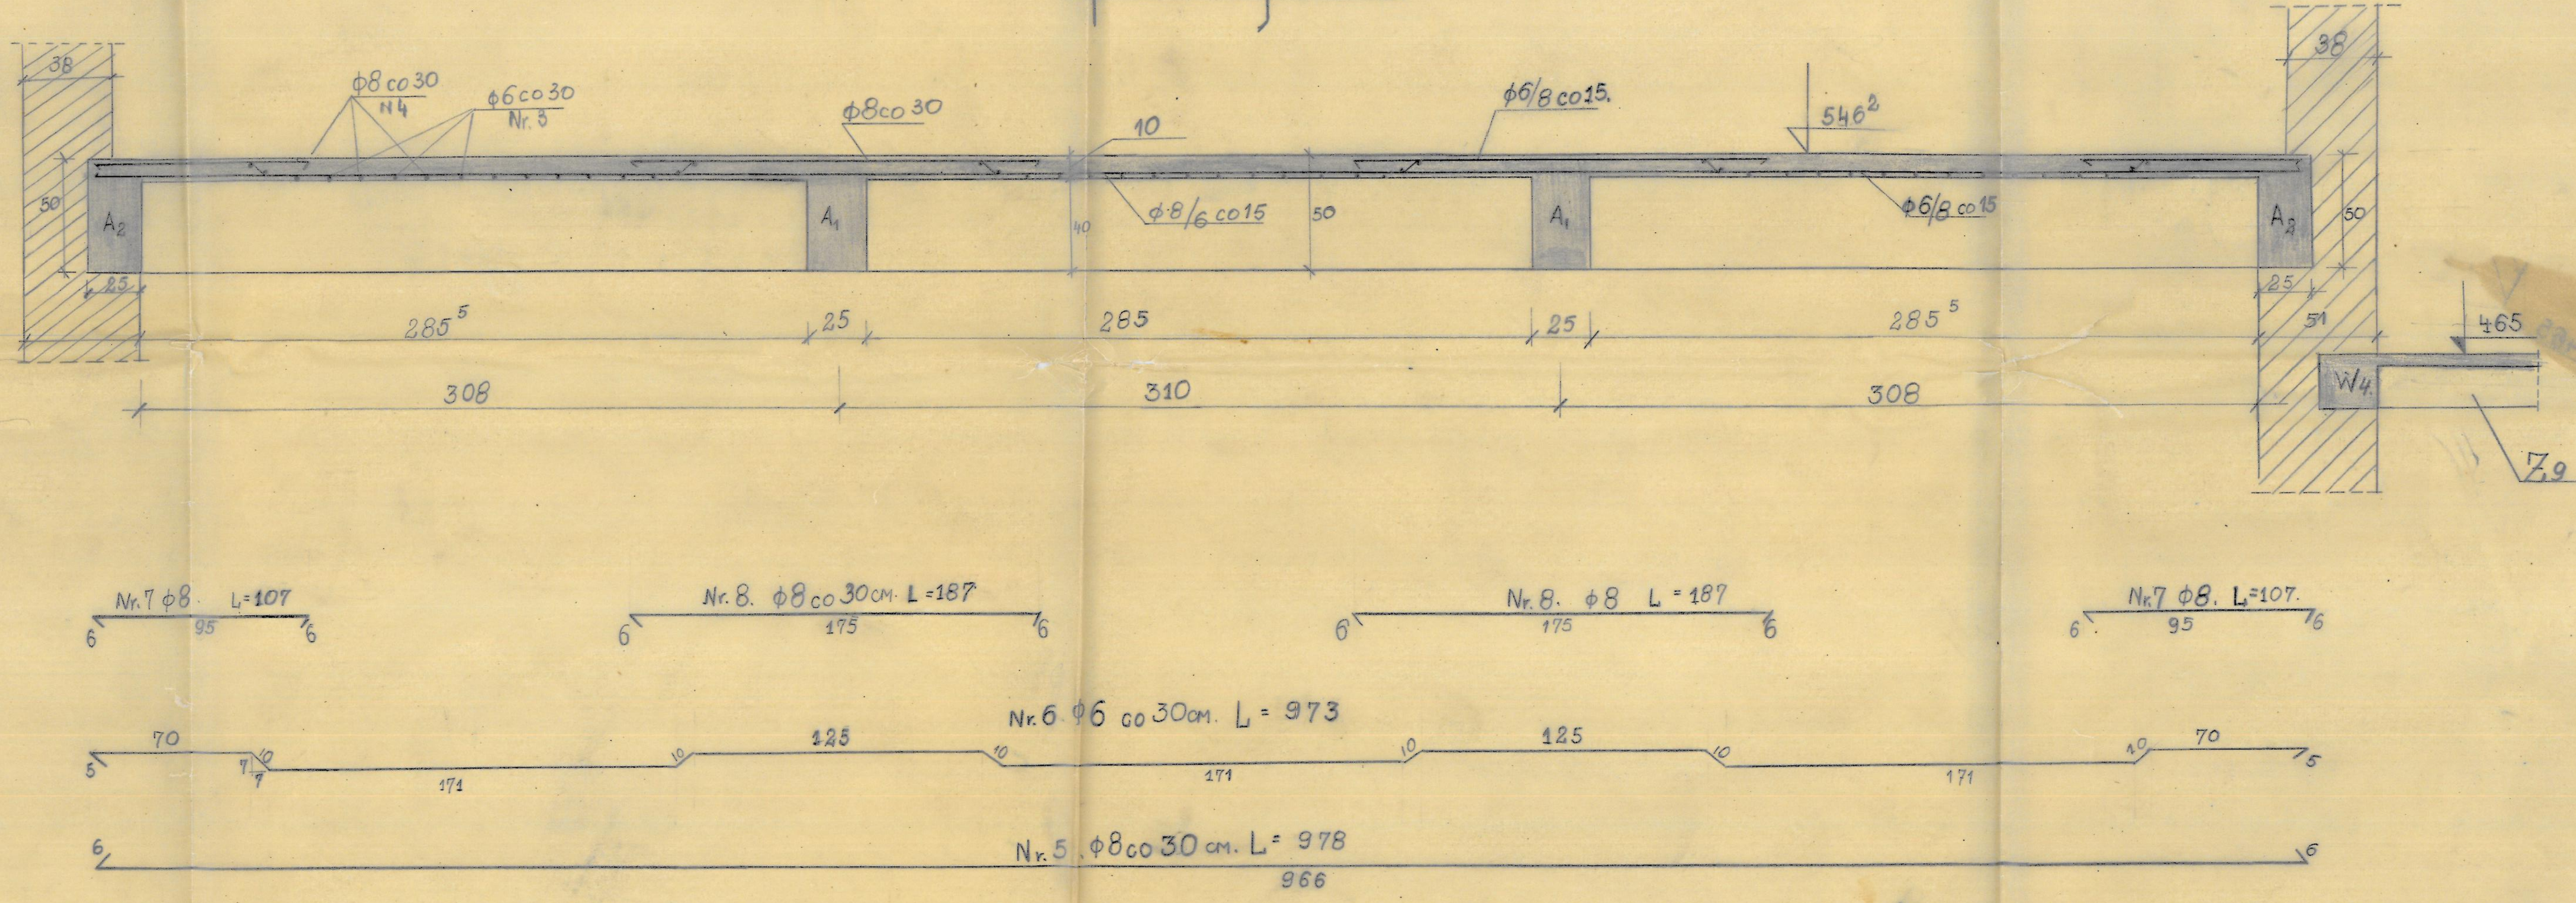

Belka A1 szt. 2

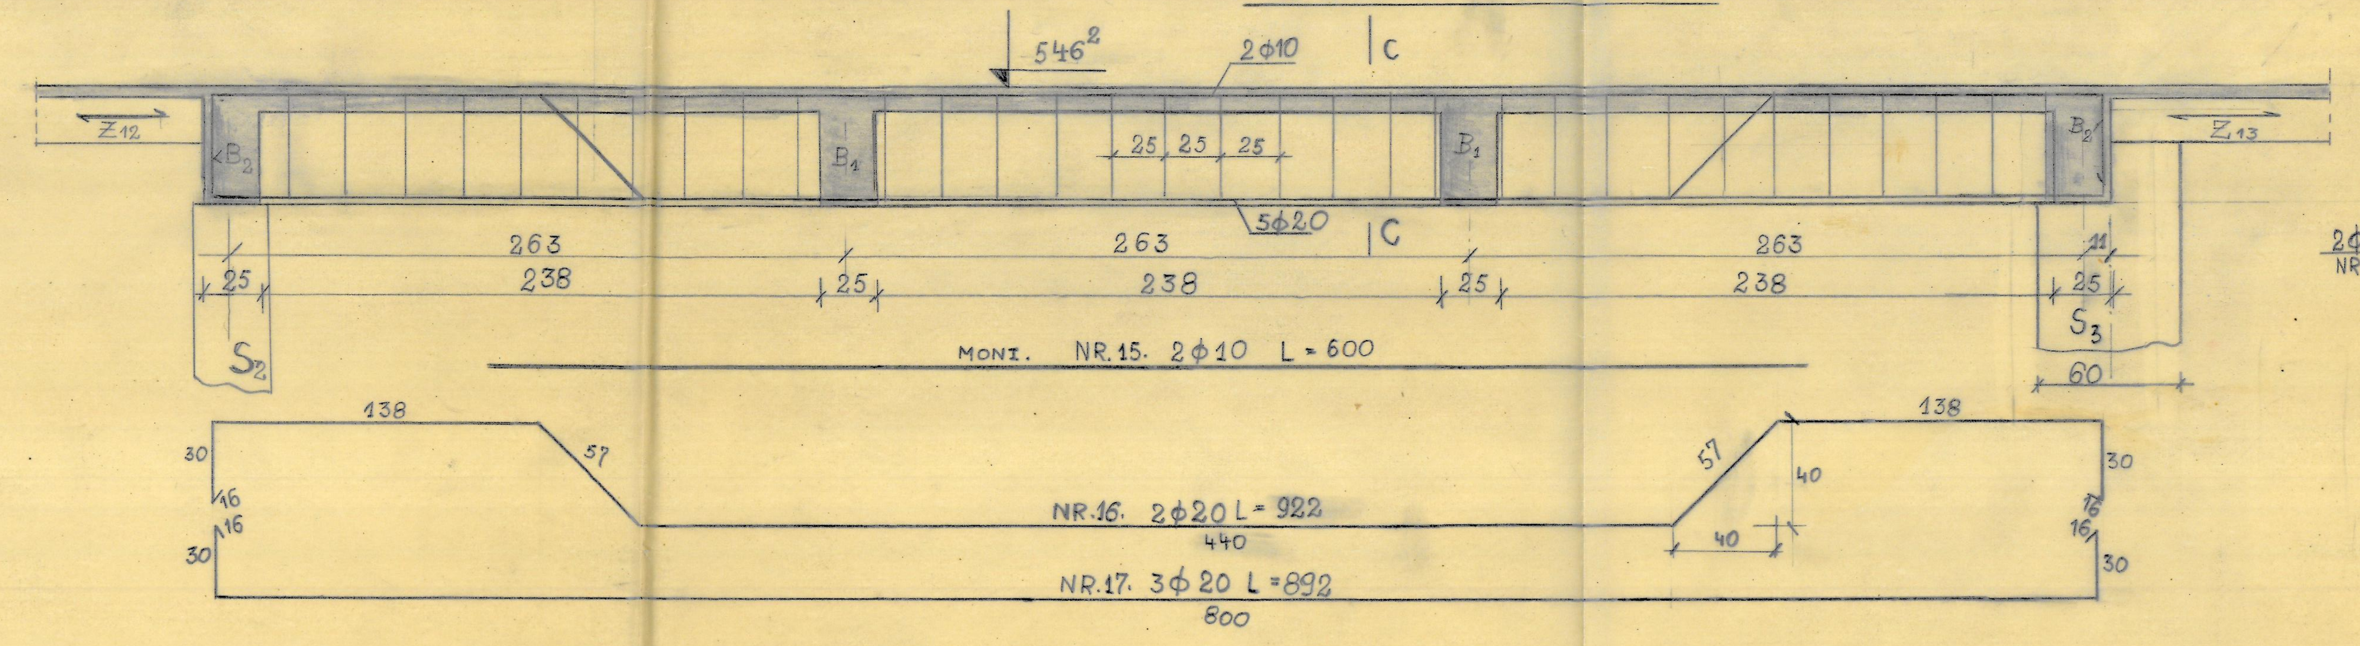

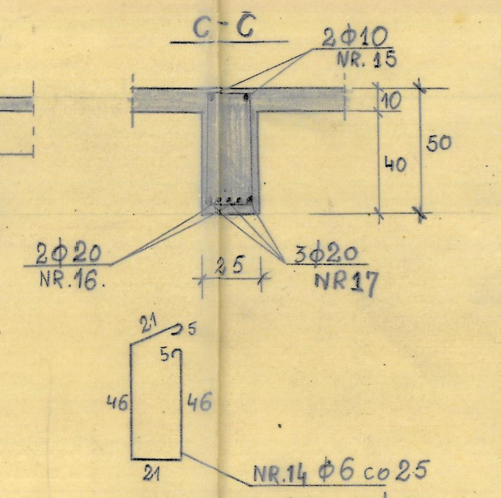

Zebro B1 szt. 2

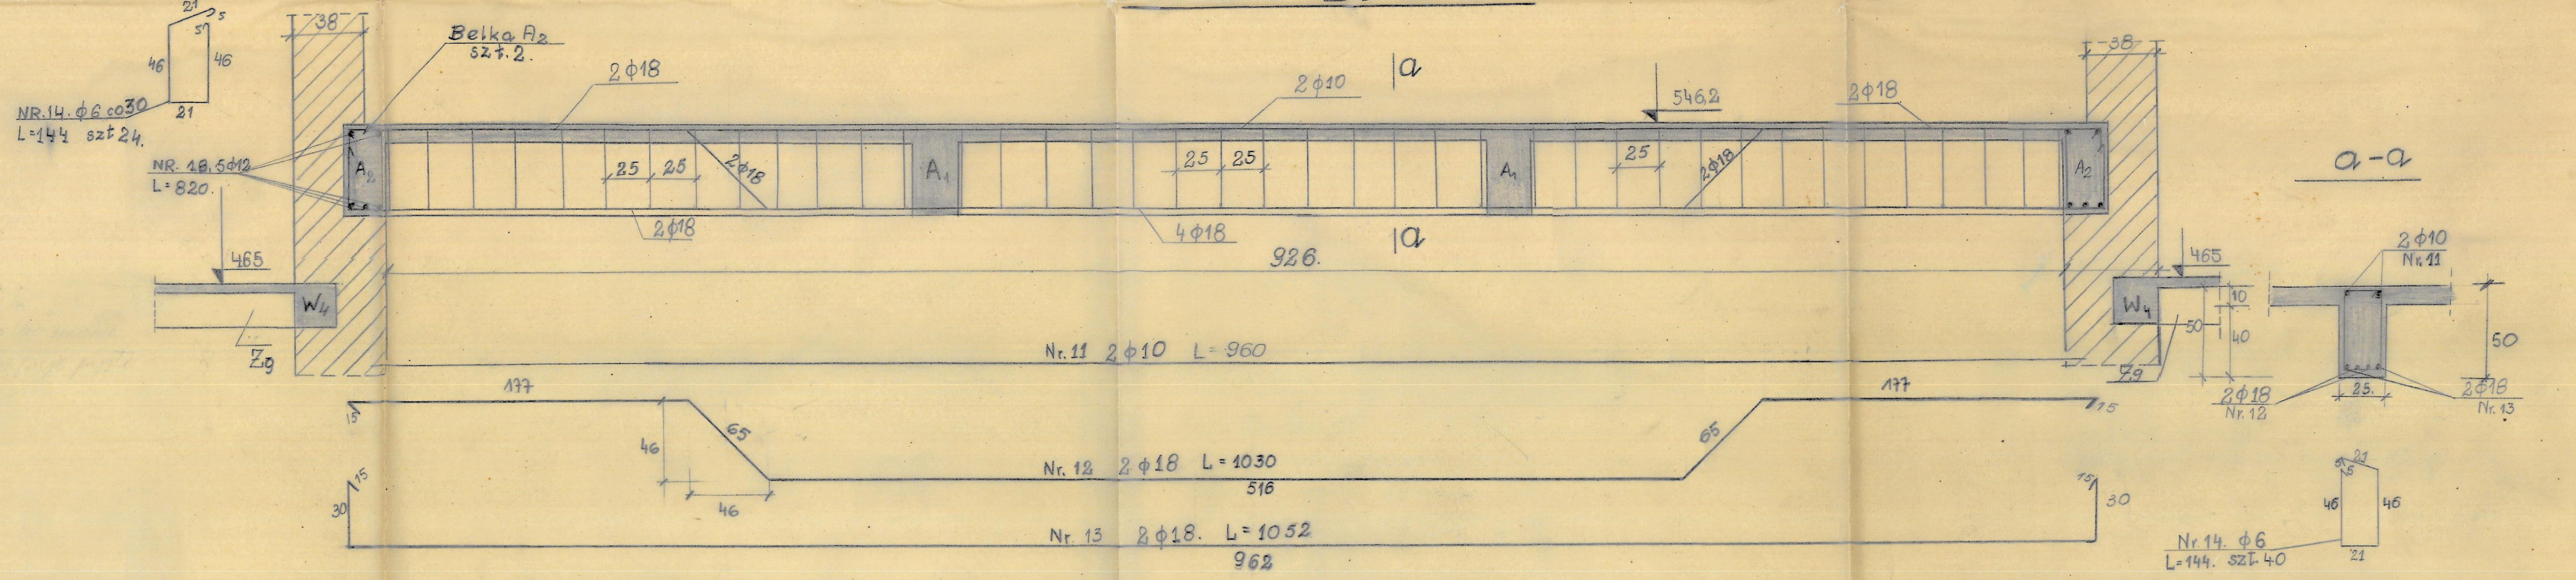

Zebro B2 szt. 2

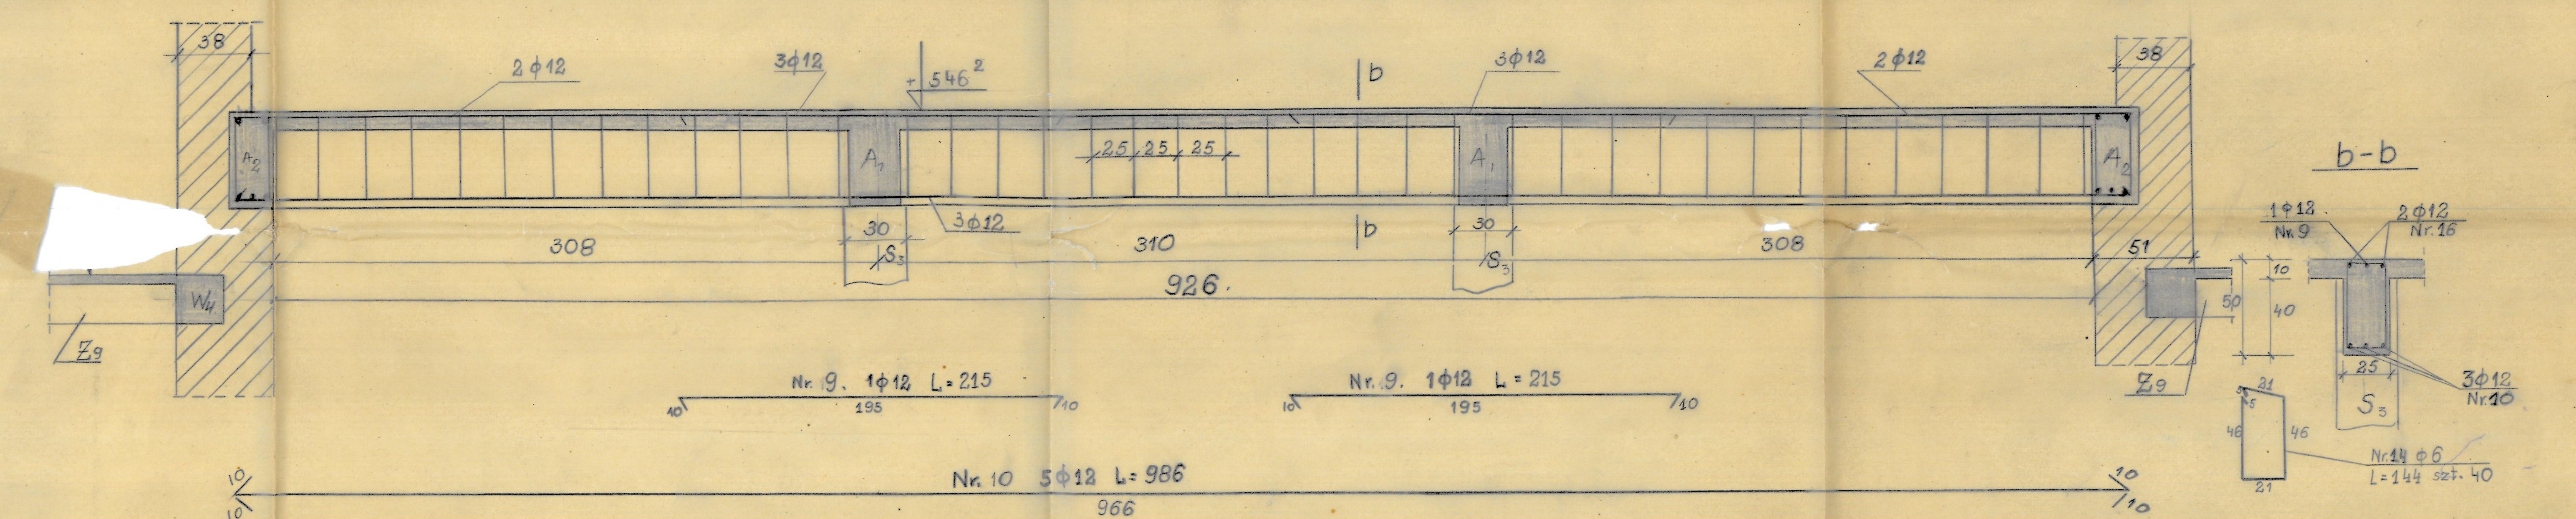

Uwaga!
Plan A1, A2, B1 i B2
znajduje się na ark. R3

nazwa elementu konstr.	Nr. pręta	⌀	kształt pręta	ilość szt. w elem.	ilość element.	sztuk razem	długość pręta	dług. cał. pręta	Ciężar poszczeg. ⌀ 6	8	10	12	18	20
płyta stropu kasetonow. a-a	1	8		62	1	62	97	60		24				
	2	8		62	1	62	167	104		41				
	3	6		31	1	31	832	258	57	[illegible]				
	4	8		31	1	31	816	253		100				
płyta b-b	7	8		52	1	52	107	56		22				
	8	8		52	1	52	187	97		38				
	6	6		26	1	26	973	253	56					
	5	8		26	1	26	978	254		100				
Zebro B1	11	10		2	2	4	960	38			23			
	12	18		2	2	4	1030	41					82	
	13	18		2	2	4	1052	42					84	
	14	6		40	2	80	144	115	26					
Zebro B2	9	12		2	2	4	215	9				8		
	10	12		5	2	10	986	99				88		
	14	6		40	2	80	144	115	26					
A1	15	10		2	2	4	600	24			15			
	16	20		2	2	4	922	37						91
	17	20		3	2	6	892	54						133
	14	6		32	2	64	144	92	20					
A2	18	12		5	2	10	820	82				73		
	14	6		24	2	48	144	69	15					
Ciężar poszczeg. średnic razem									200	325	38	169	166	224
ciężar całkowity stali. 1122 kg														

$Q_r = 2300\ kg/cm^2$

$R_w = 140\ kg/cm^2$

CENTRALNE BIURO STUDIÓW I PROJEKTÓW KOLEJOWYCH

Zlec. Nr / Data	Nr ARKUSZA	NAZWA	SKALA
TBK/4247-2A/B5 1830/54		Dworzec w Szymanowie	1:20
Projektował: [illegible]			Wymiar ark. 6,9 × 13,4 = 92 dcm²
Rysował: [illegible]			
Sprawdził: [illegible]			
29.VI.54 Szef Działu: [illegible]		UWAGI: płyta kaset. Zebro B1 i B2	
Dyrektor:			

Zaprawa w murach cem-wapienna 1:2:10

cegła $R_{c\,min.} = 80\ kg/cm^2$