Witryna szklana na ogłoszenia i plakaty

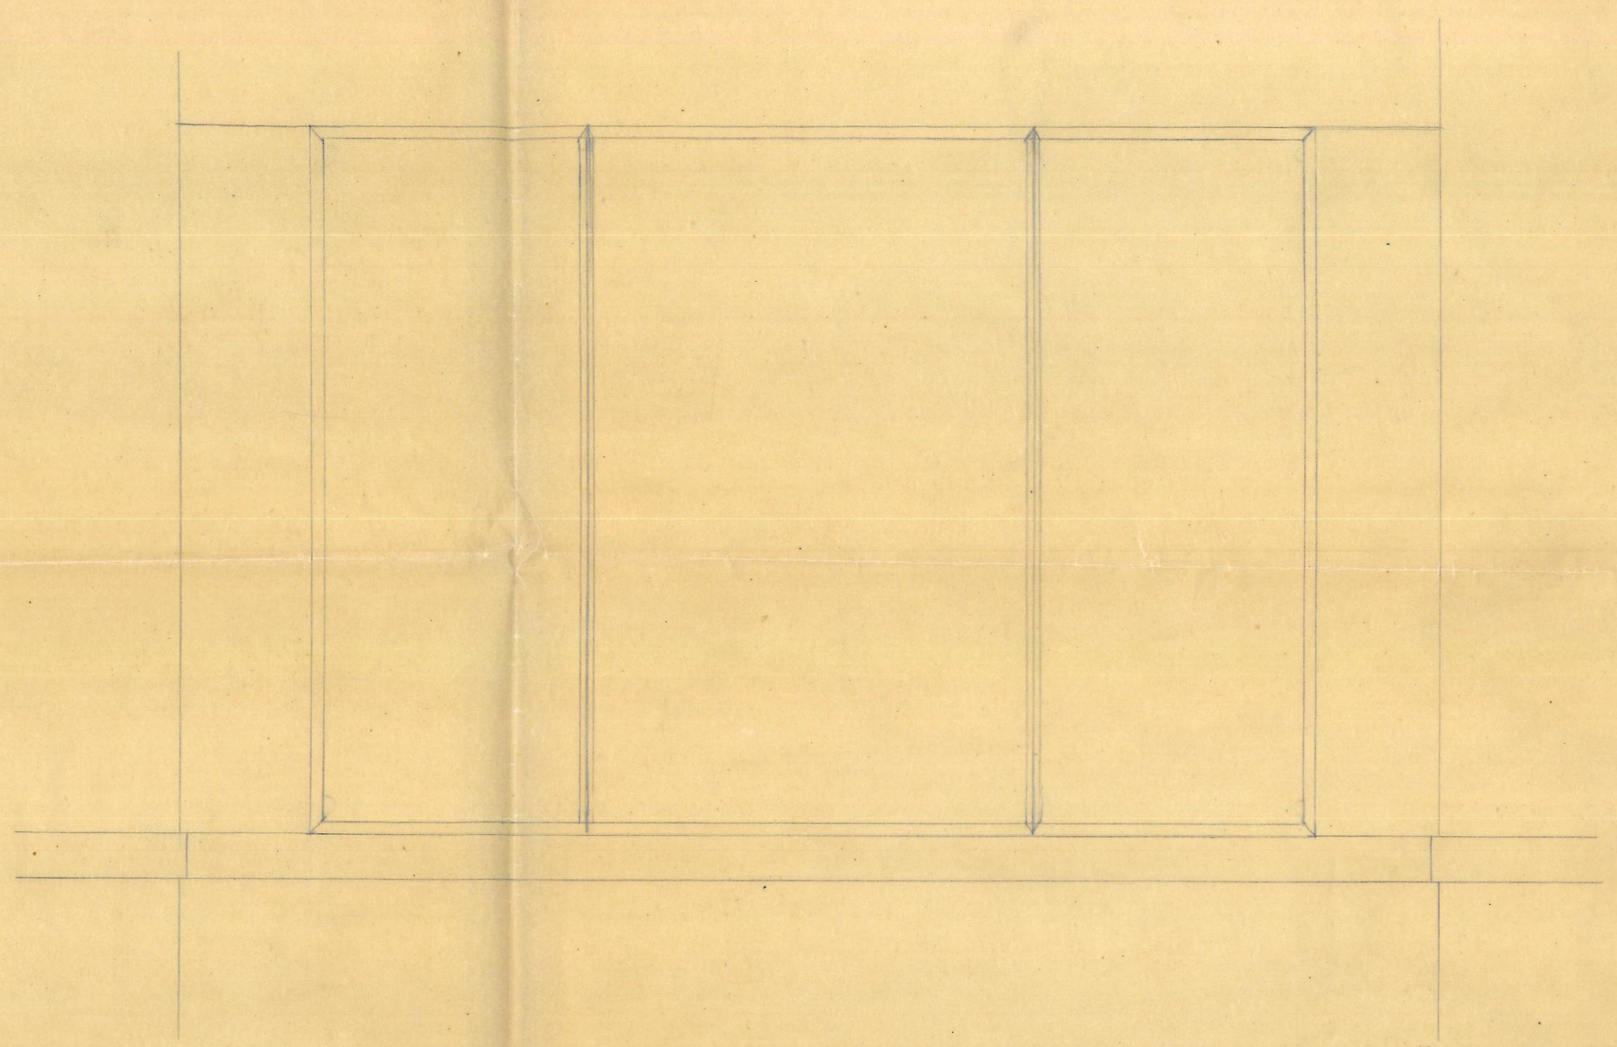

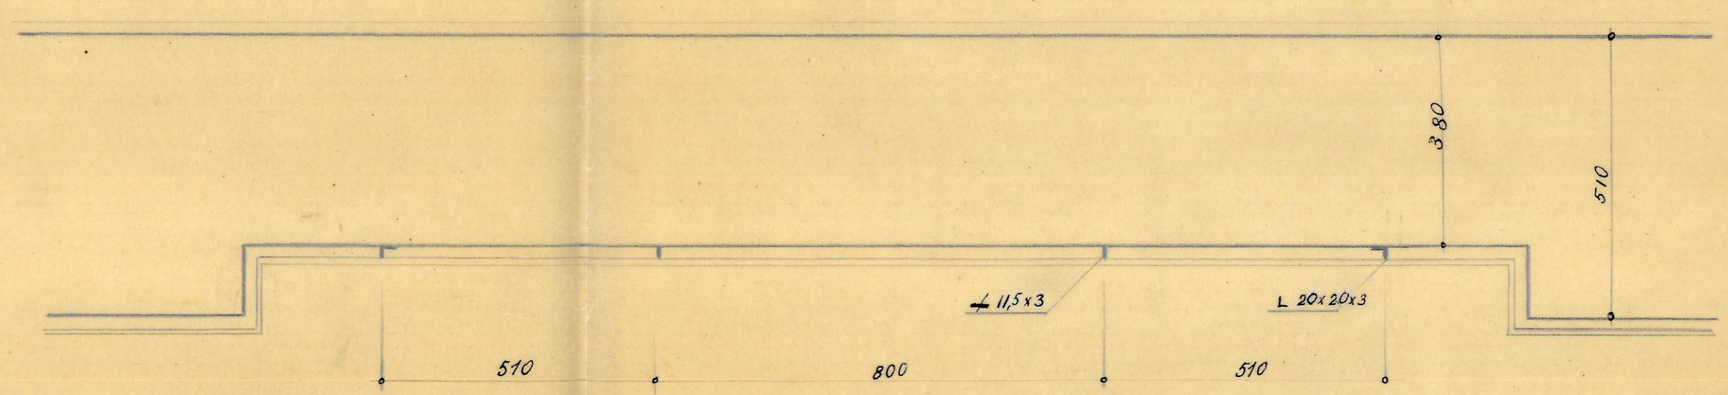

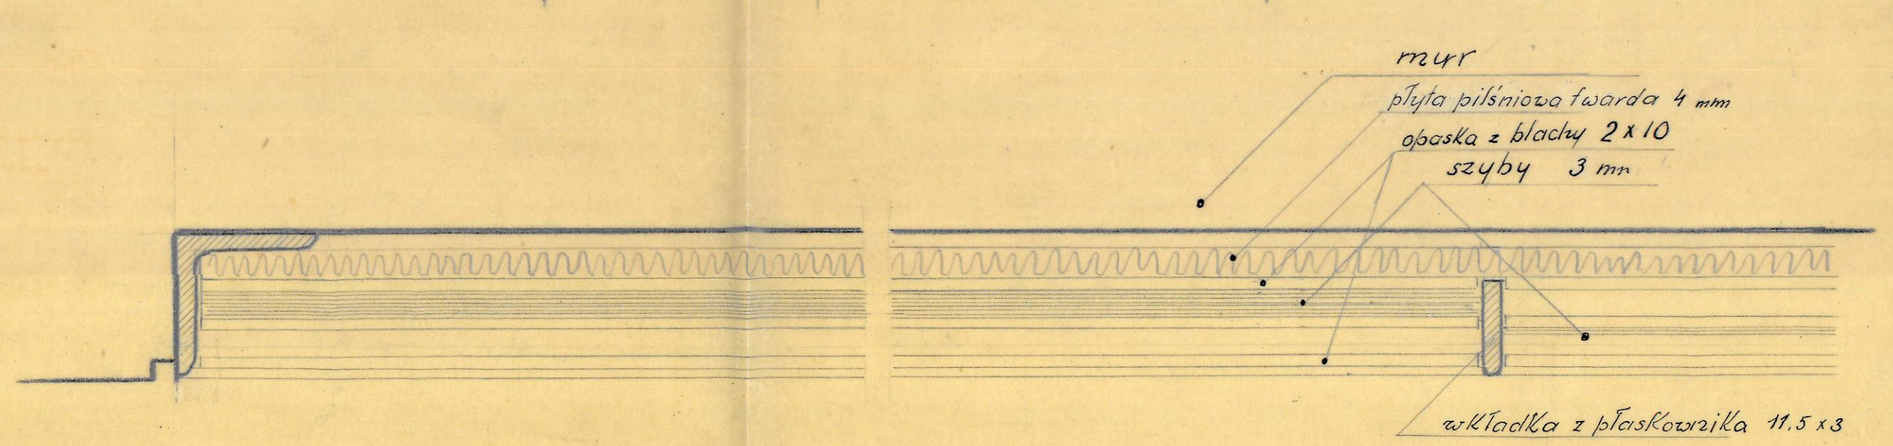

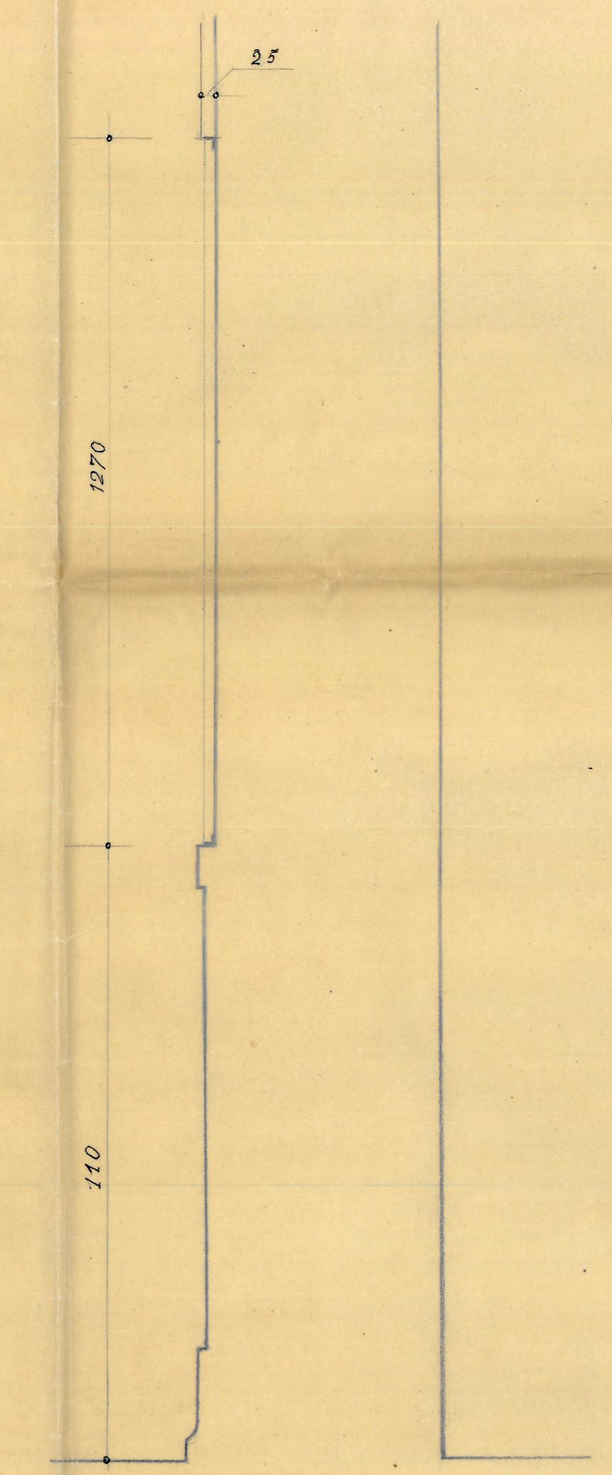

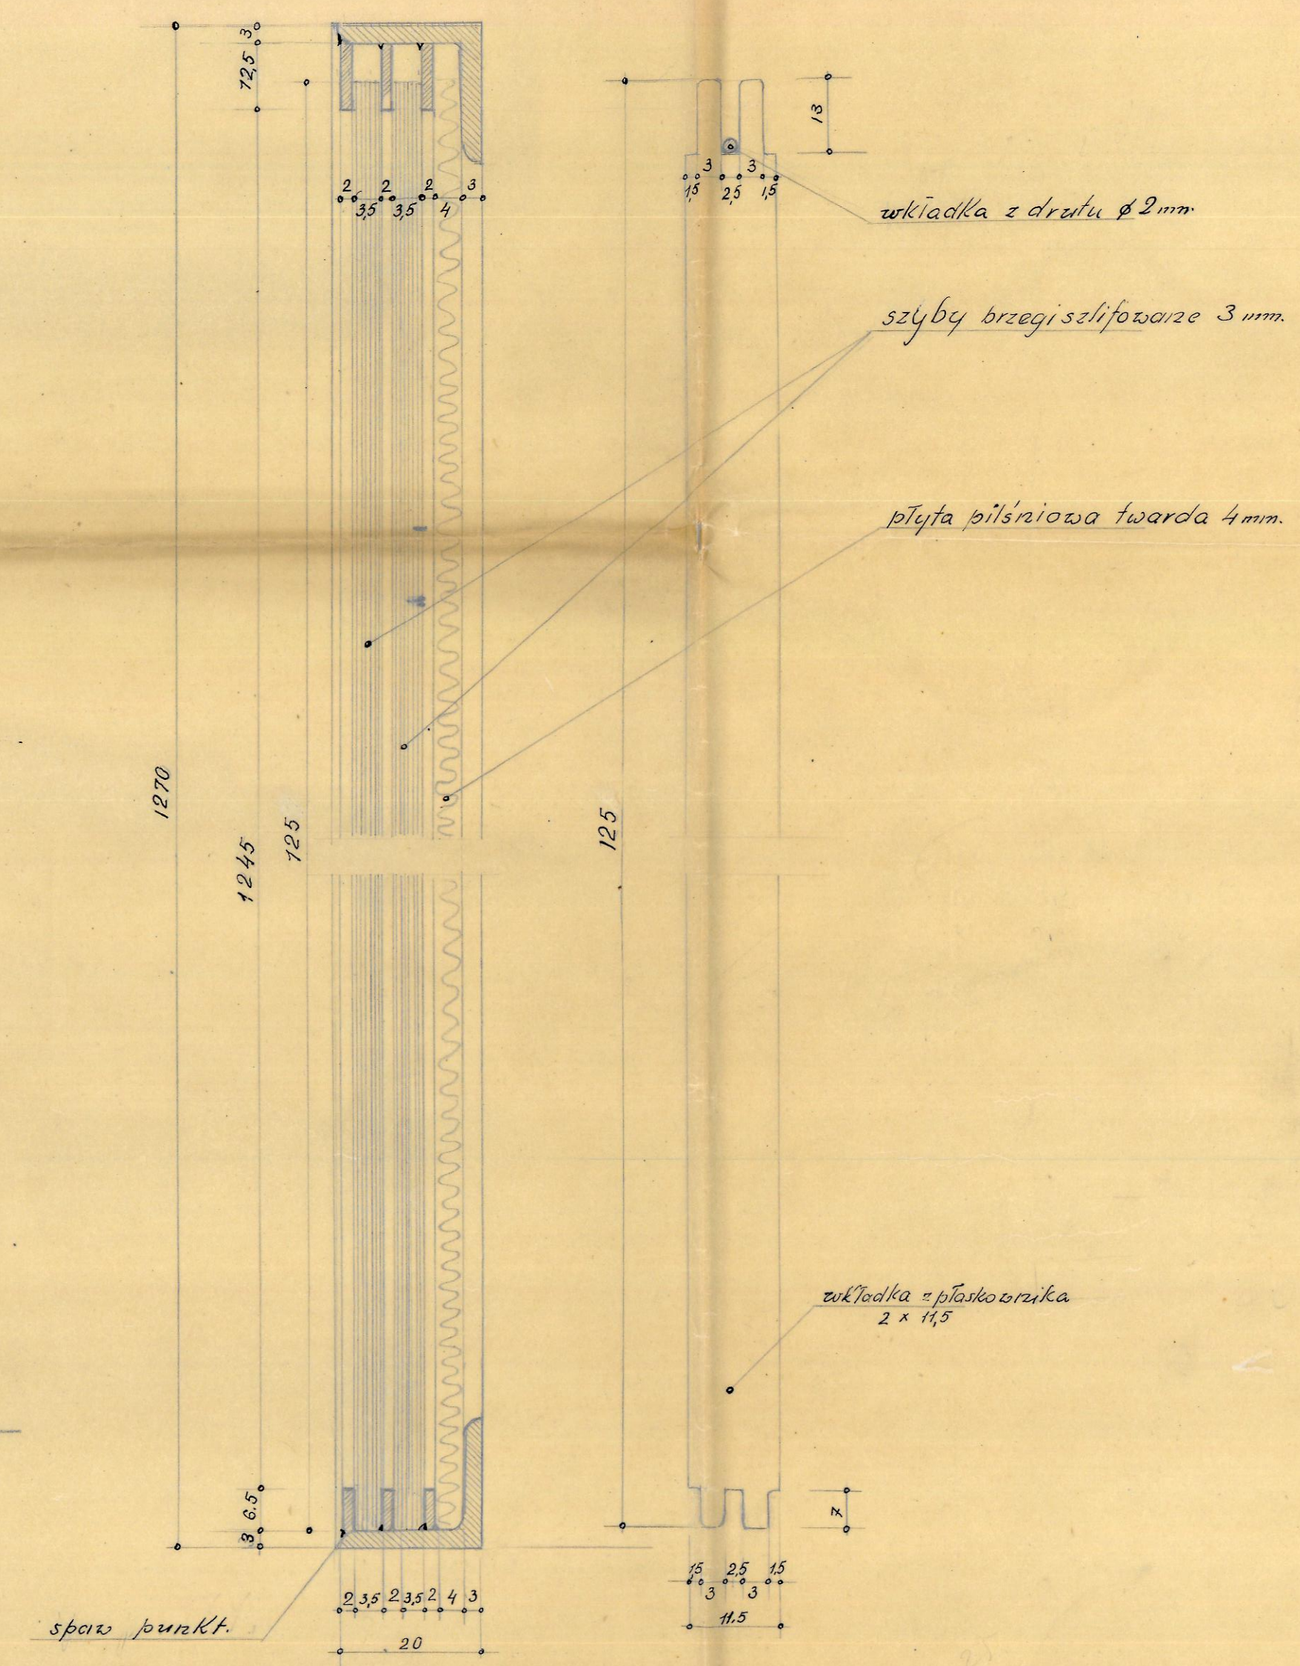

CENTRALNE BIURO STUDIÓW I PROJEKTÓW KOLEJOWYCH

Zlec. Nr: TBA 4847	Nr ARKUSZA R 31/806/55	NAZWA Dworzec Szymanów	SKALA 1:10
Data II.II	Projekt: Gruft		Wysokość Rdz.
	Sprawdził:	UWAGI	
	Szef Działu:		
	Dyrektor:		

ZWERYFIKOWANO

ST. WERYFI.: Nowicka i Tolo

dn. 14-IX-1955