
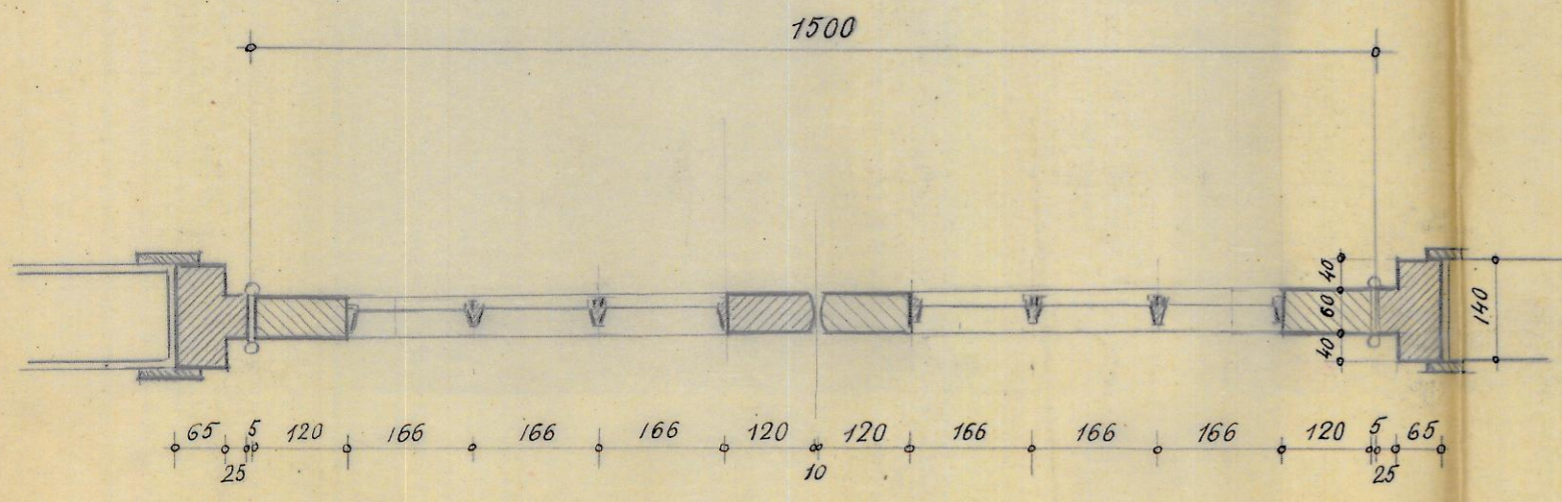
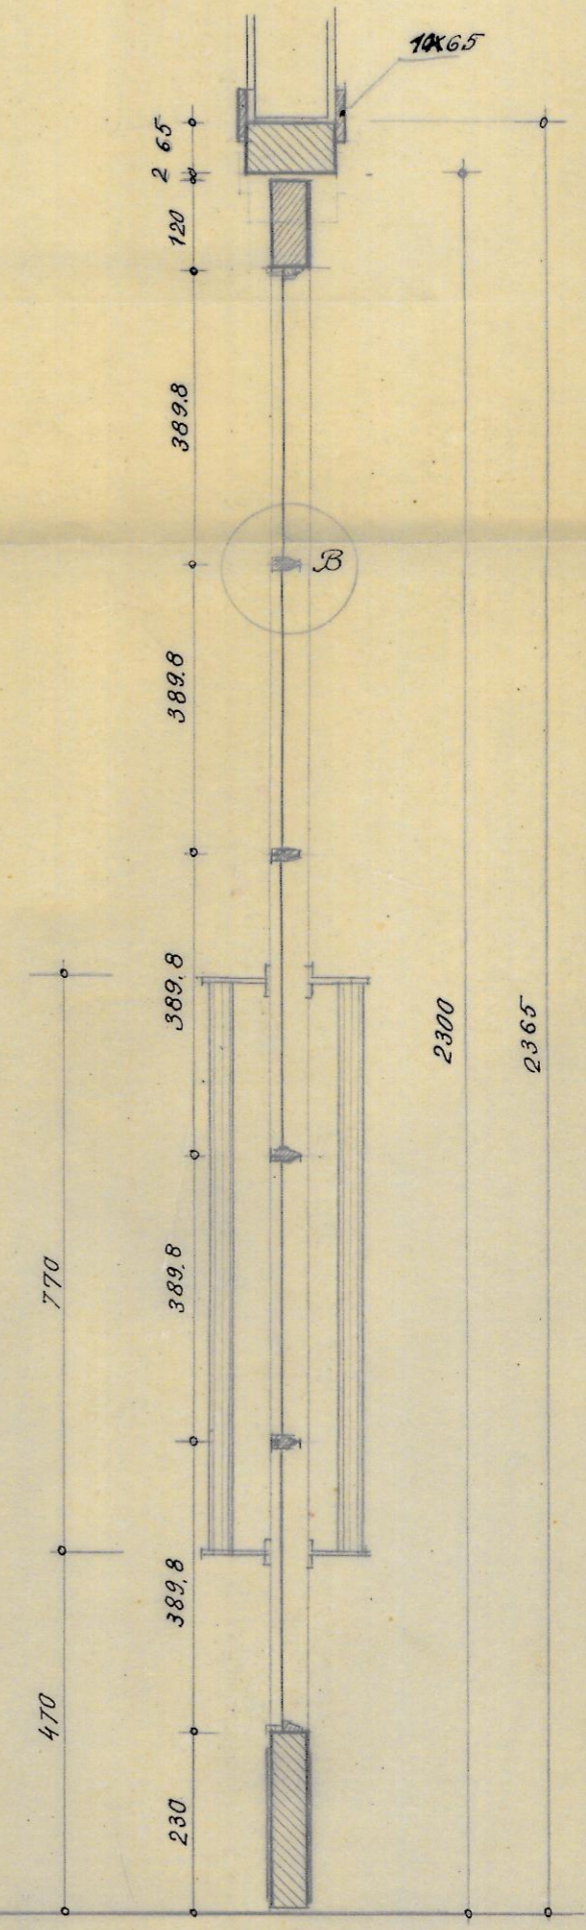


szczegół B 1:1

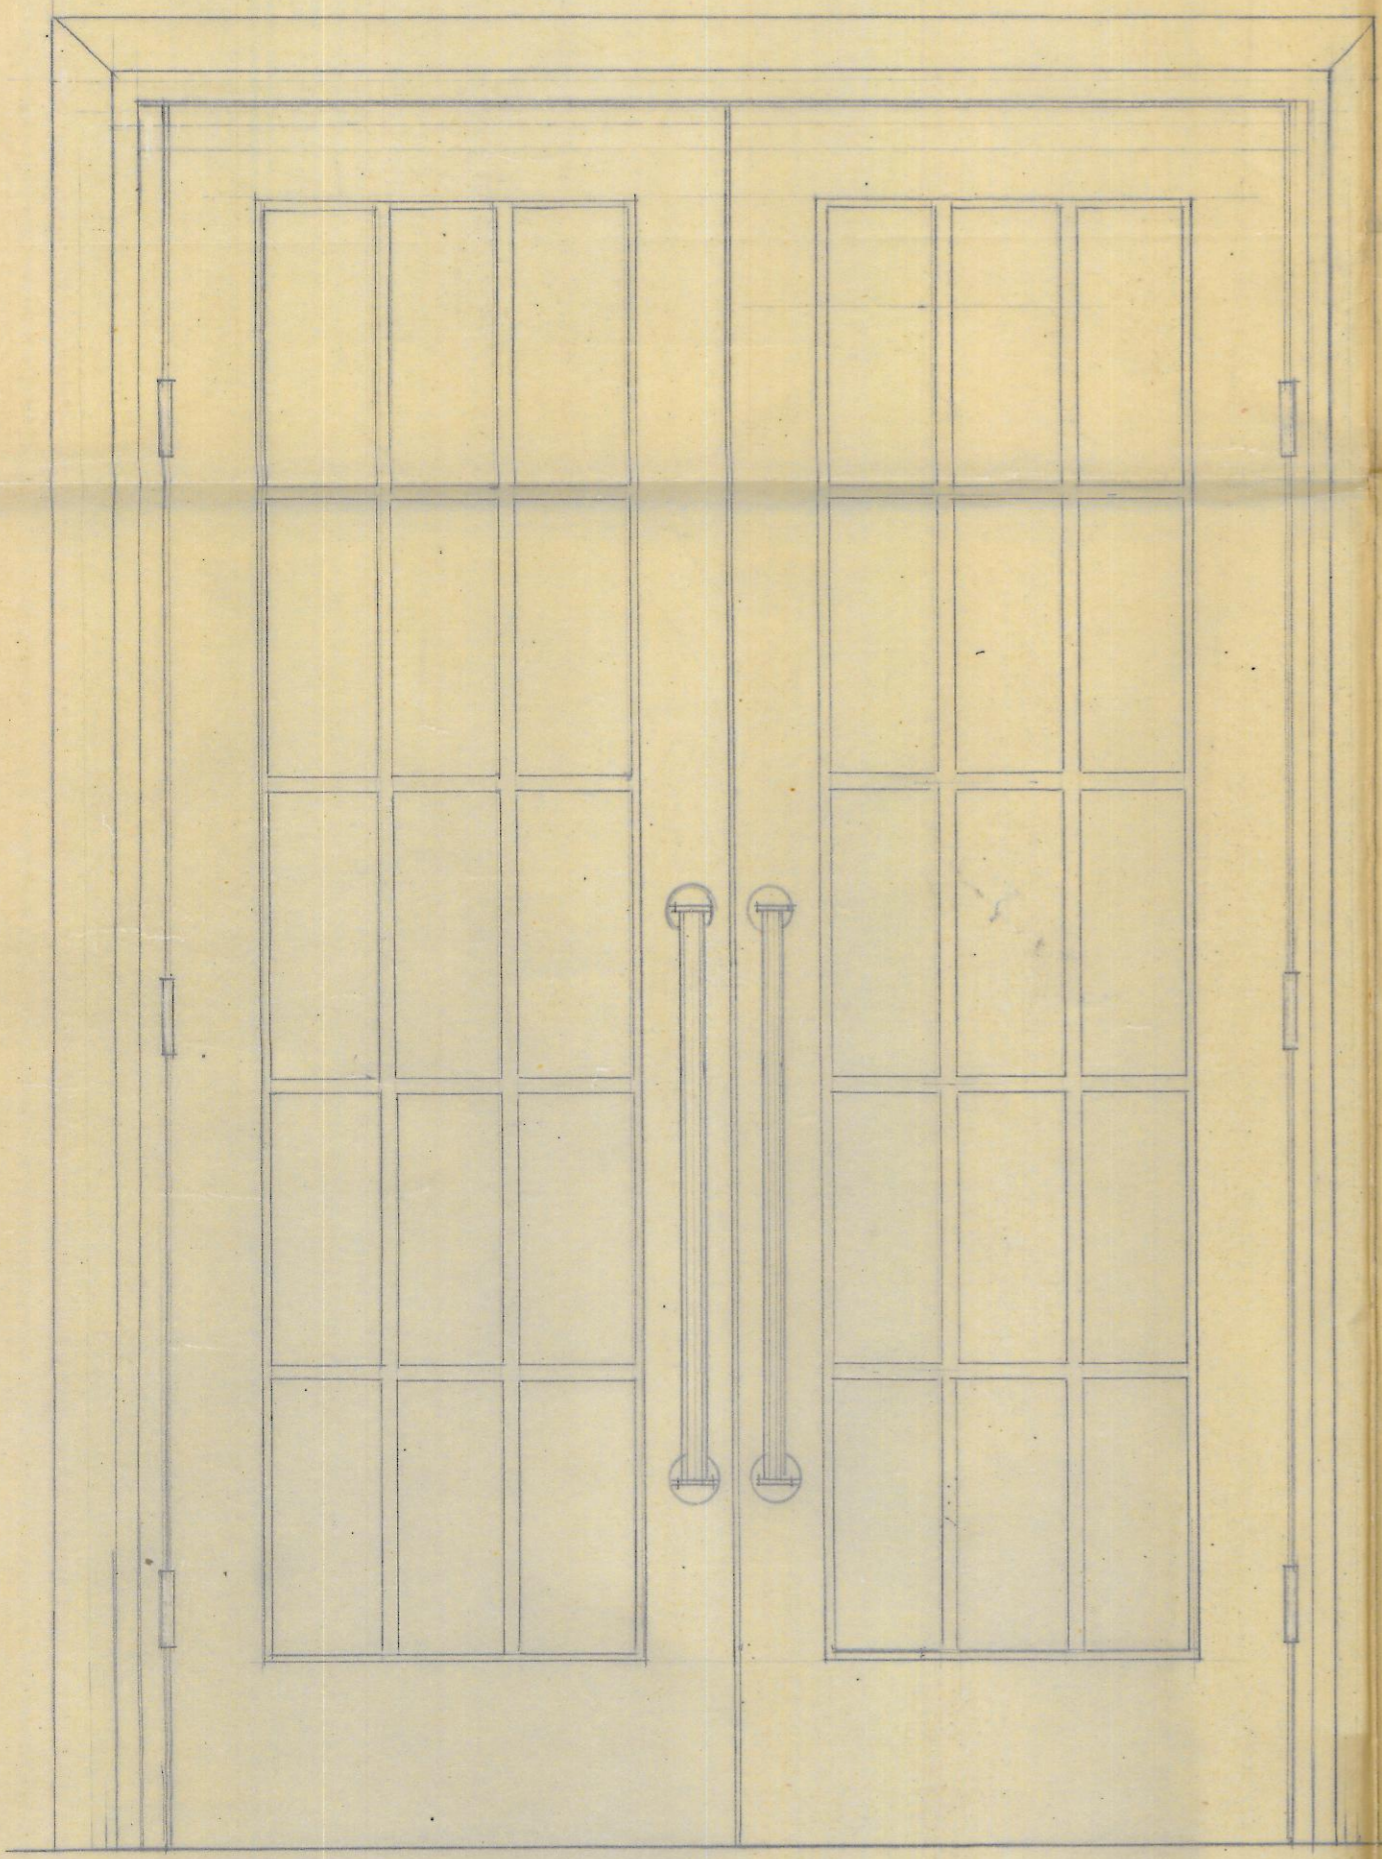

drzwi wejściowe wachdłowe

CENTRALNE BIURO STUDIÓW I PROJEKTÓW KOLEJOWYCH			
Zlec. Nr	7BA 4247	Nr ARKUSZA	NAZWA
Data		107/54/55	Dworzec
Projektant	Szymon	Wykonawca	
14.54	Szymon	Szymonow	
Skł. wzmoc.			
Skł. Dzielu:			
Dyrektor			UWAGI