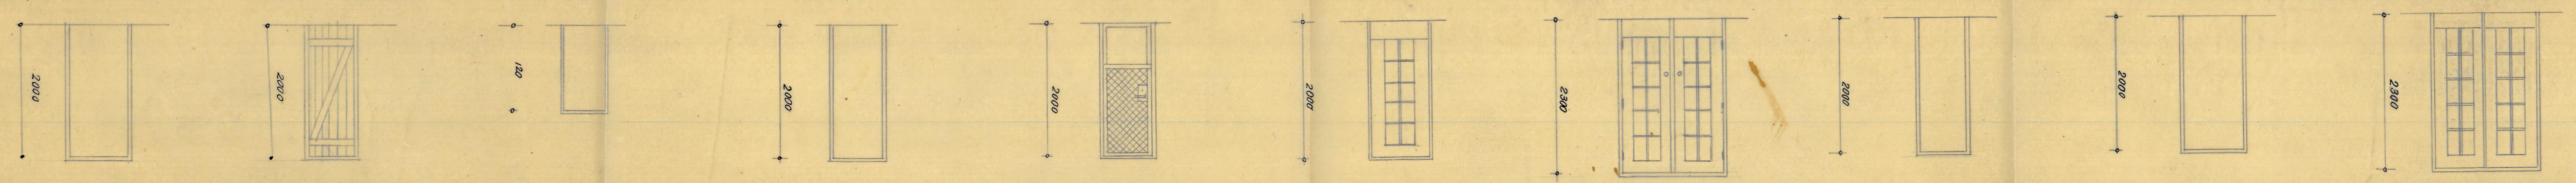


## Wykaz stolarki drzwi

| Typ | 1 | 2 | 3 | 4 | 5 | 6 | 7 | 8 | 9 | 10 |
|---|---|---|---|---|---|---|---|---|---|---|
| wymiar w świetle ościeżnicy | 1500 / 2300 | 850 / 2000 | 700 / 2000 | 1500 / 2300 | 850 / 2000 | 700 / 2000 | 700 / 2000 | 600 / 1200 | 850 / 2000 | 700 / 2000 |
| lewe prawe | L P | L P | L P | | L P | L P | L P | L P | L P | L P |
| pionice | 2 1 | | | | | | | | 4 4 | 2 |
| bariery | 3 | 1 2 | 1 1 | 3 | 1 3+1 | 2 | | | | |
| I piętro | | 4 3 | 2 2 | | | | 1 1 | | | |
| Razem | 3 | 7 5 | 3 3 | 3 | 1 3+1 | | 1 1 | 1 | | |
| Rodzaj drzwi | | szczytowe płytowe | wejściowe płytowe | wejściowe demontaż | zaślepione z ślatki | wejściowe płytowe | zewnętrzne płytowe | | płytowe | szwedzkie szyndla |

## Wykaz stolarki okien

| Typ | I | II | III | IV | V | VI | VII | VIII |
|---|---|---|---|---|---|---|---|---|
| wymiar w świetle ościeżnicy | 1850/1870 | 2320/2570 | 1730/1200 | 1860/1700 otwór u murze | 1270/1750 | 470/470 | 600/1200 | |
| Sulterena | | | | | | 6 | | |
| parter | 3 | 1 | 1 | | | | 2 | |
| I piętro | | | | 6 | | | | |
| Razem | 12 | 3 | 1 | 6 | | | 2 | |
| Rodzaj okna | szwedzkie dwu. | szwedzkie | kwatera | okno bagażowe rozwierane okna kromowe | okno szwedzkie dwuck zaślepione PN8 1626 | okno frontowe | okno do kasy bagaż. | |

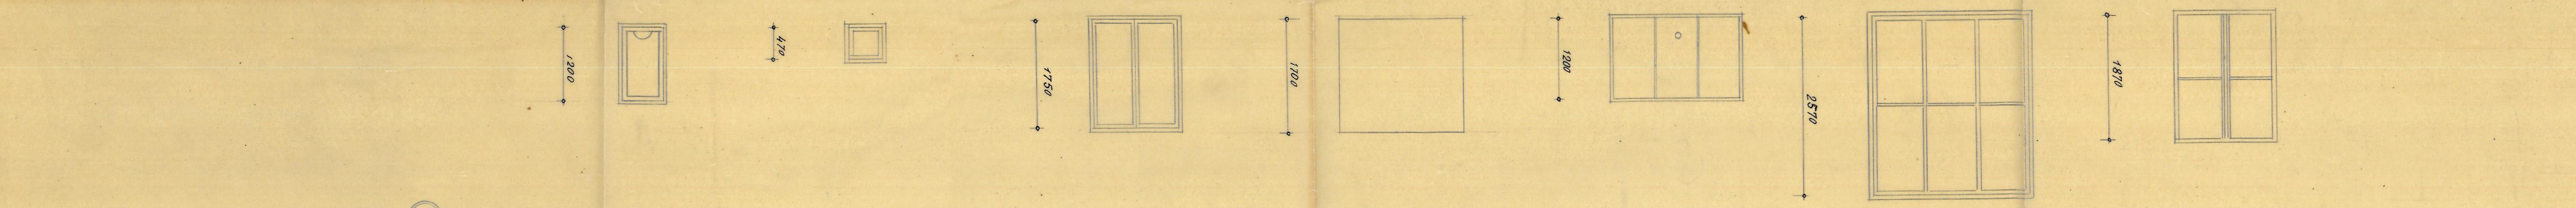


CENTRALNE BIURO STUDIOW I PROJEKTOW KOLEJOWYCH
Zmc No 78A4247 | NAZWA Dworzec Szymanów | SKALA 1:50 | Rys. No 80450
14.49 | Rys. Rajski
14.10 | Sprd. Zielińska | UWAGI
Data | Podpis | Data