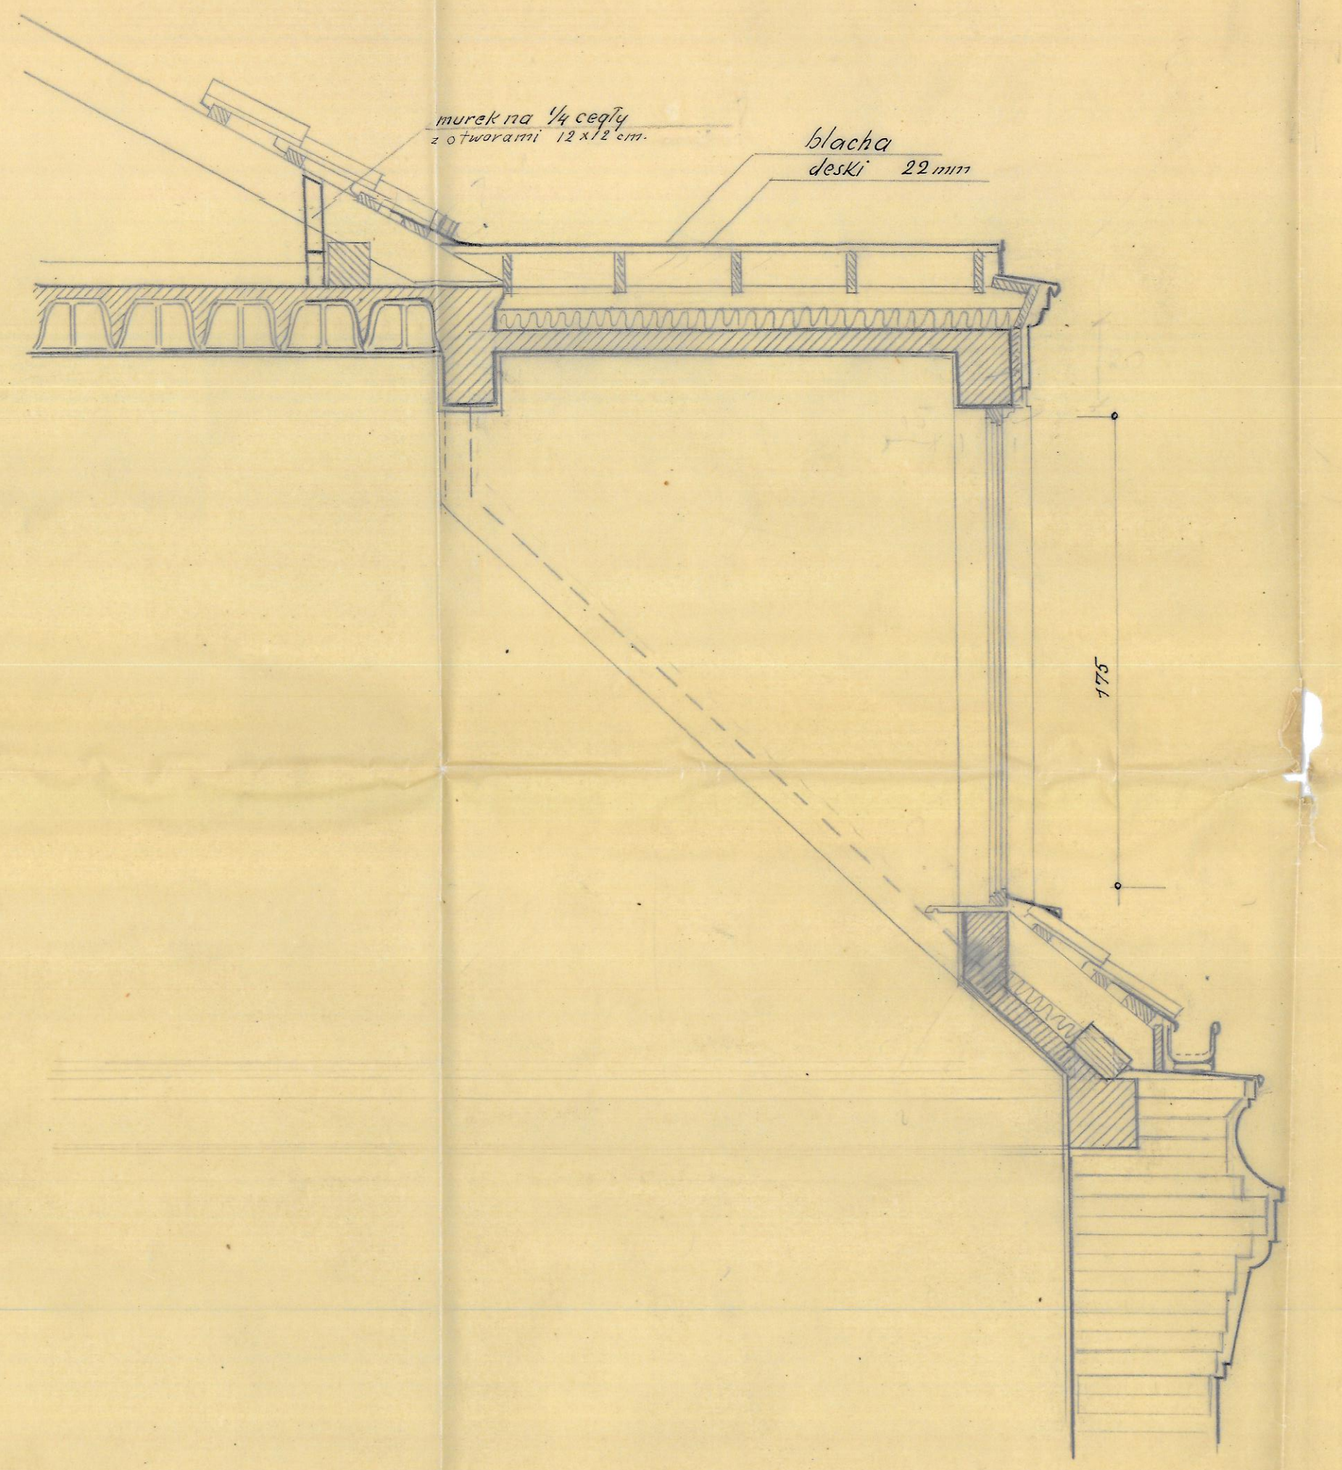

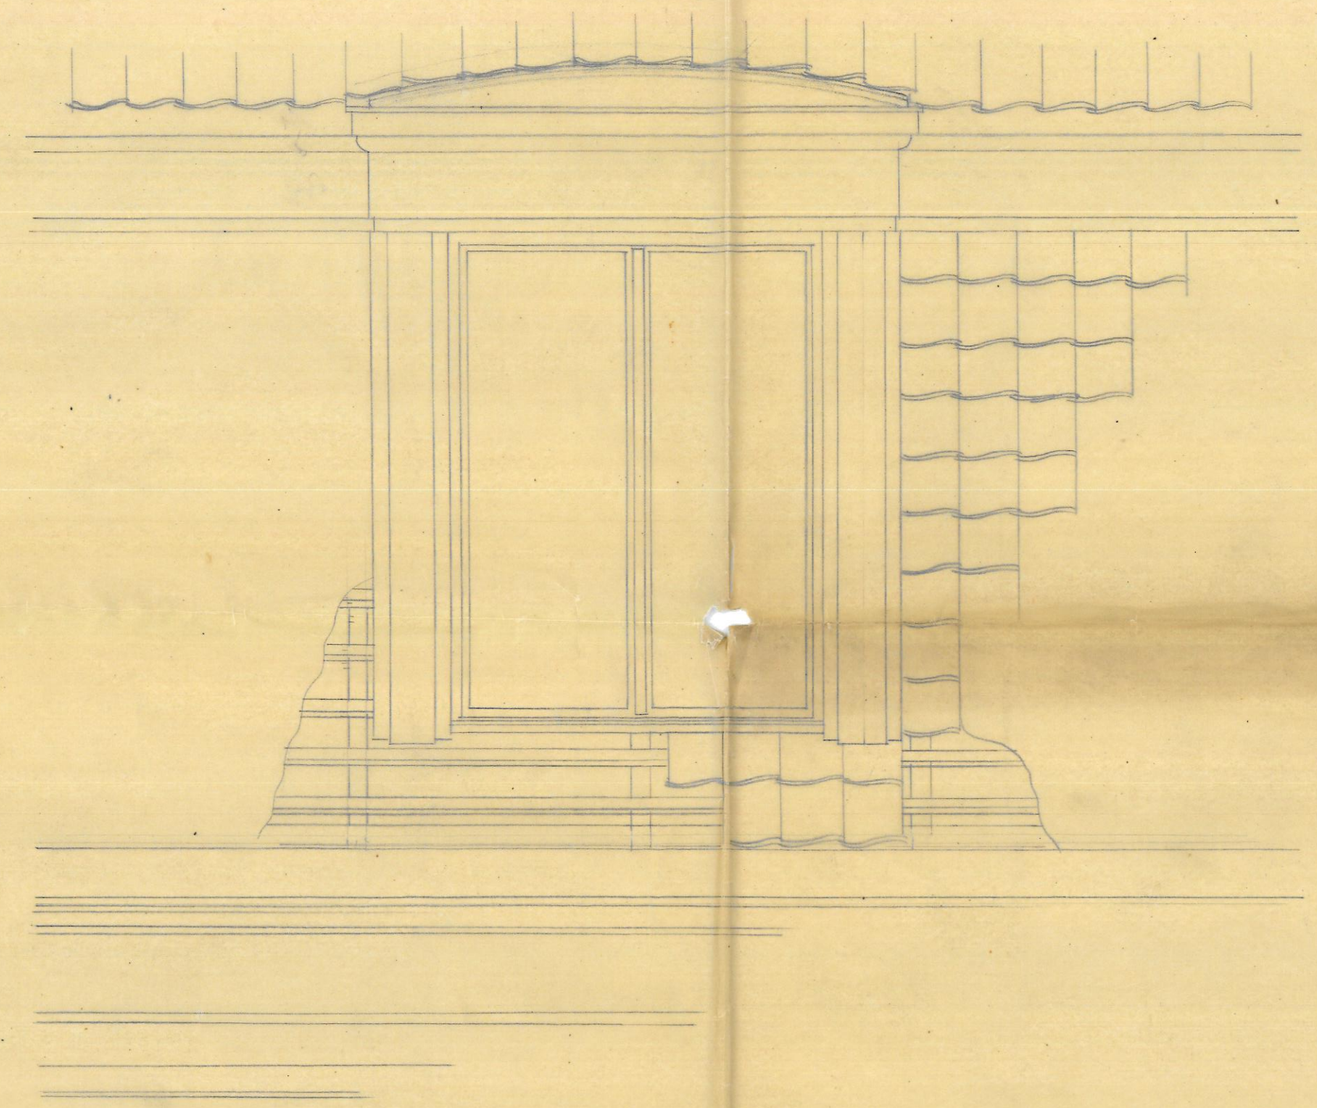

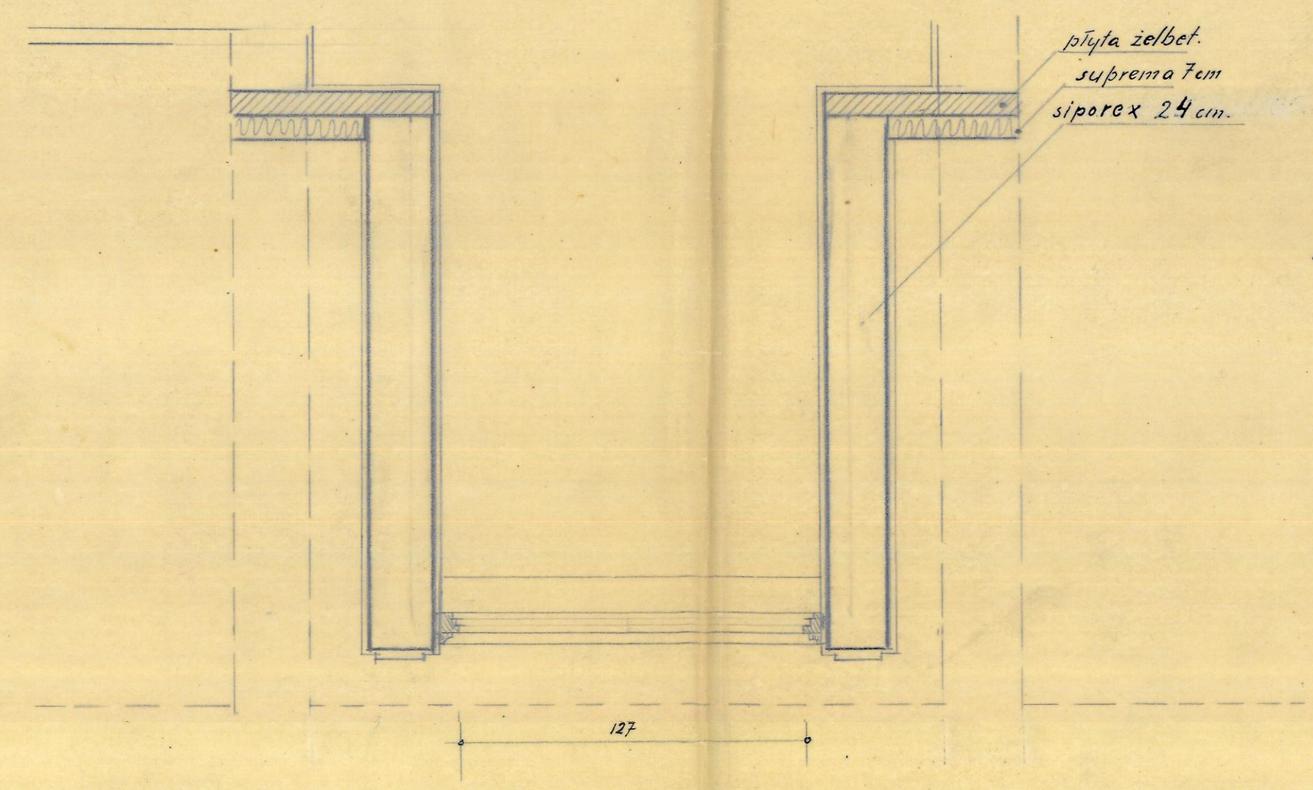

szczegół okna na poddaszu /klatki schodowej/

CENTRALNE BIURO STUDIÓW I PROJEKTÓW KOLEJOWYCH

Zlec. Nr 7BA 4247	Nr ARKUSZA R18 54	NAZWA Dworzec Szymanów	SKALA 1:50
Data 8.9.54	Projektował:		
	Sprawdził:		
	Szef Działu:	UWAGI	
	Dyrektor:		