Okno frontowe w hollu

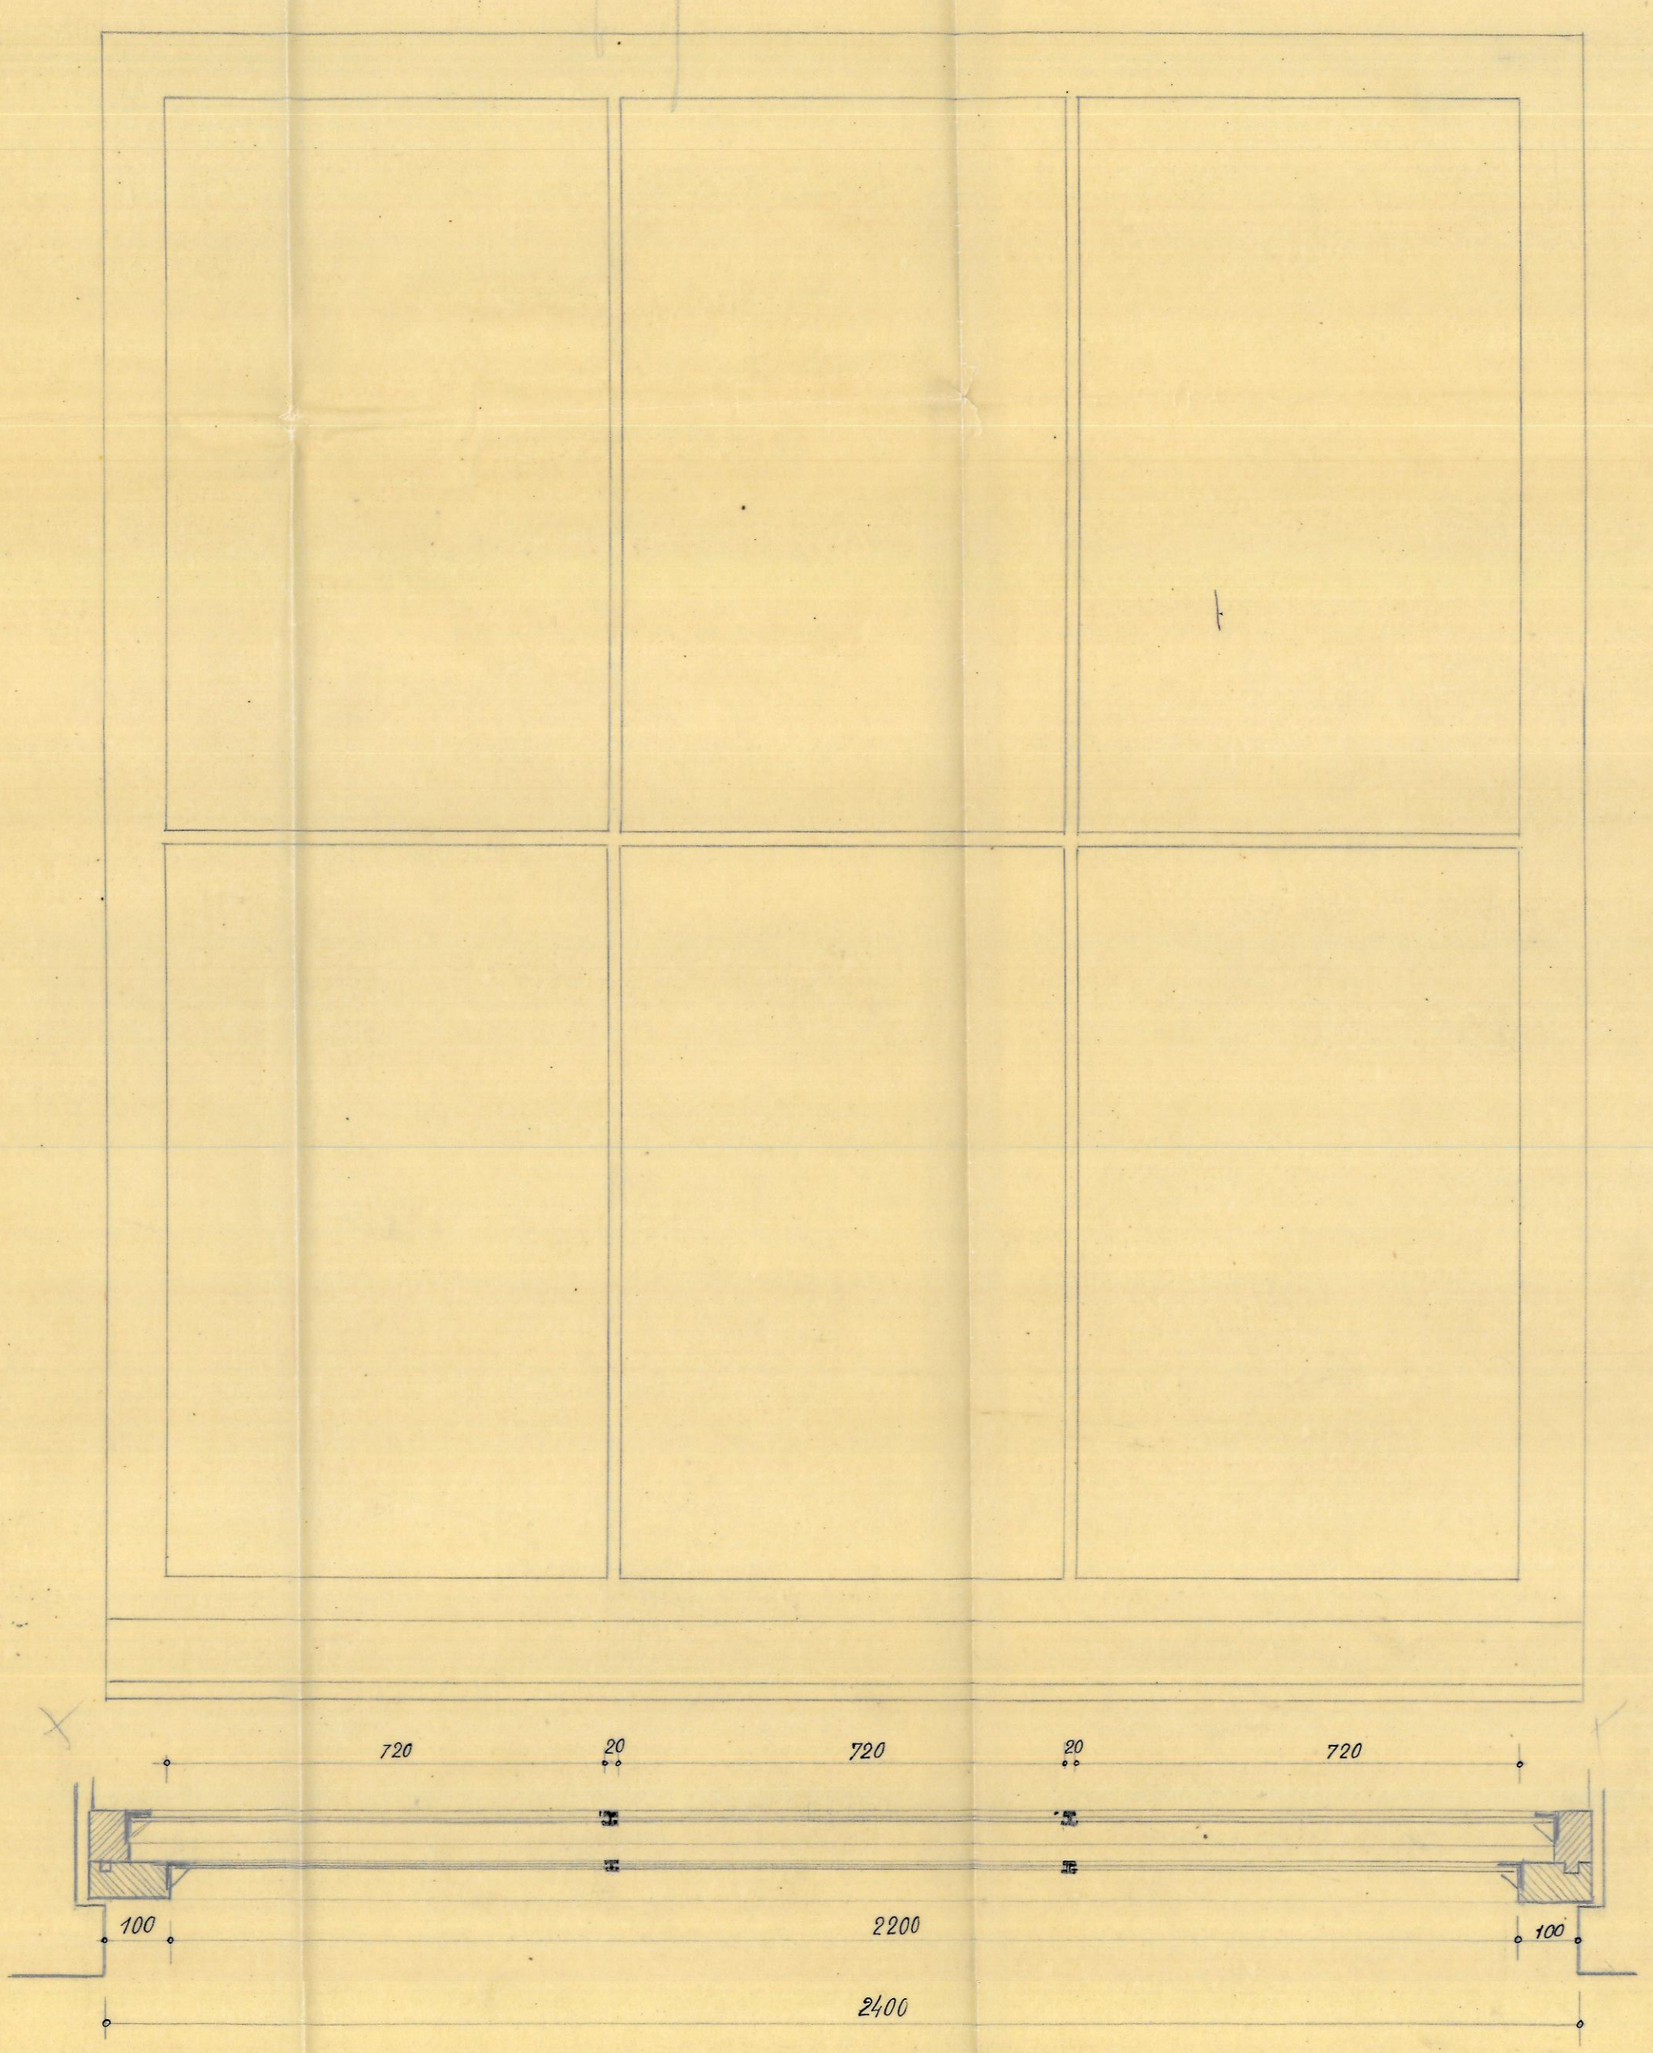

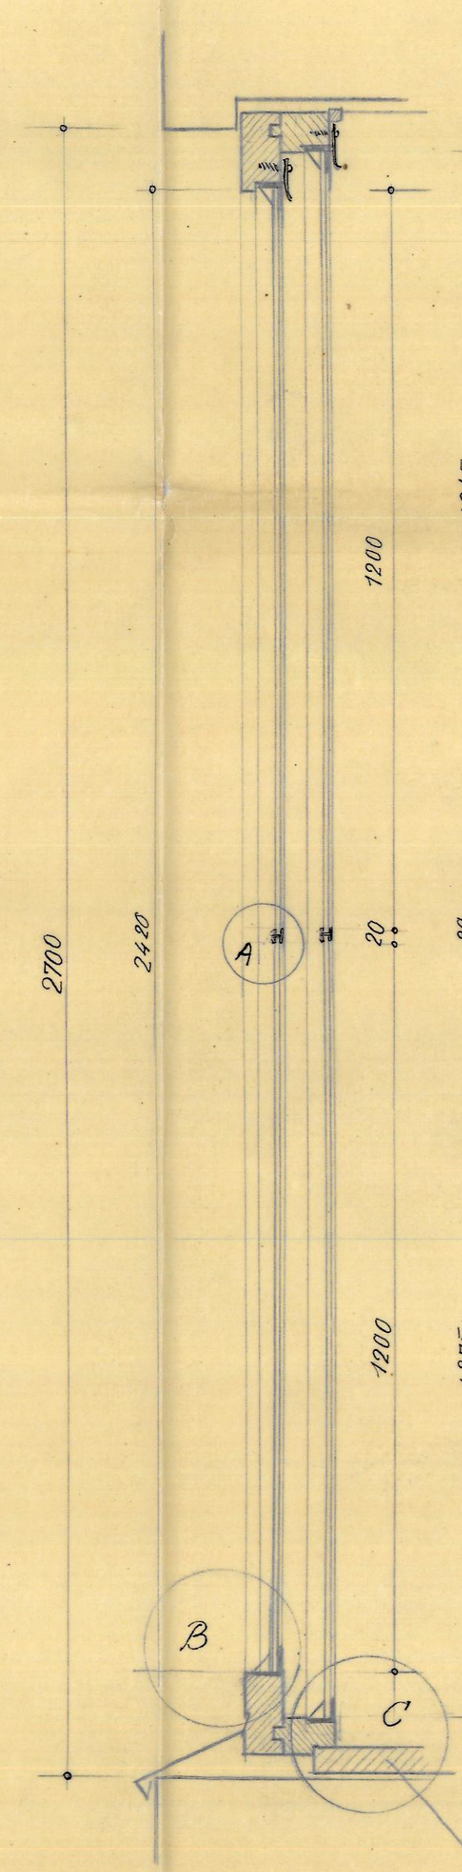

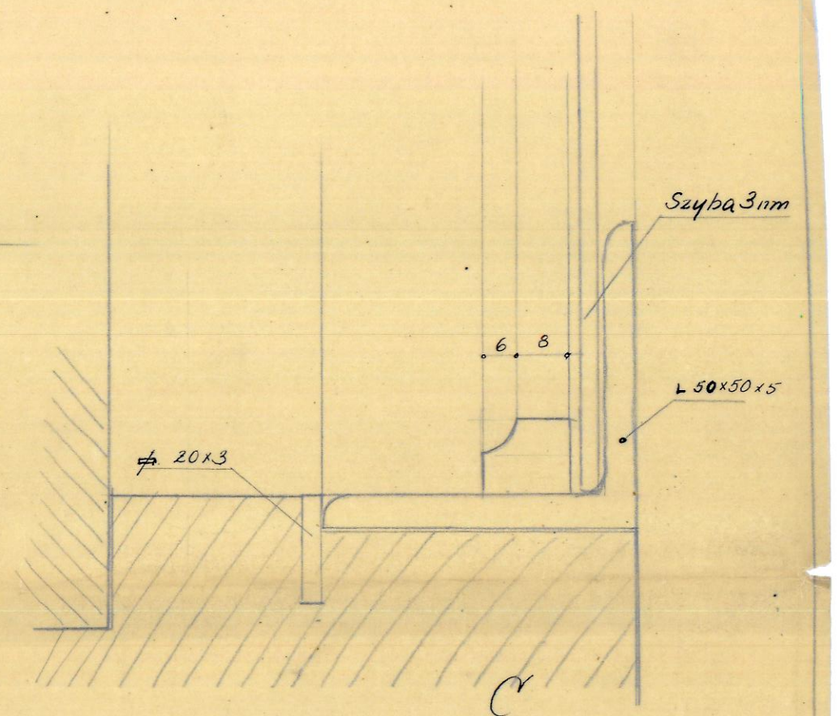

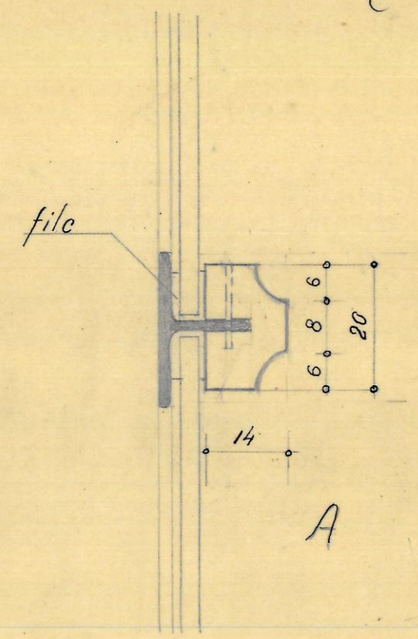

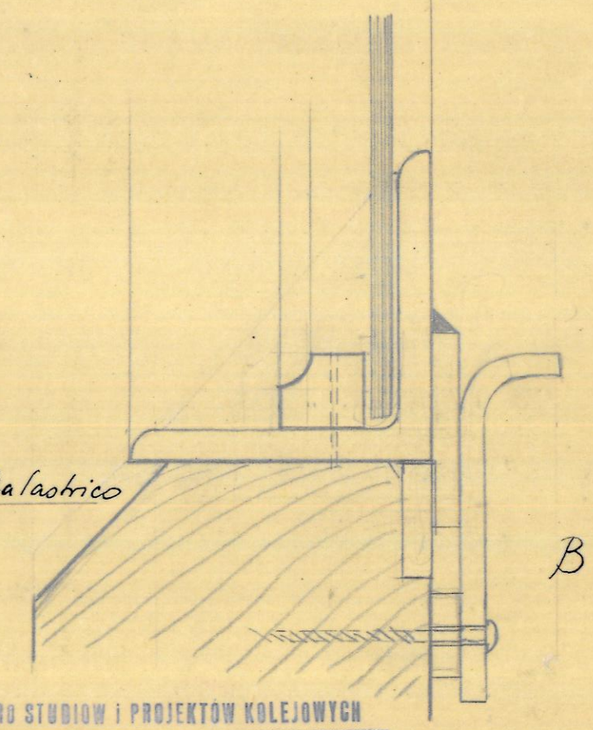

CENTRALNE BIURO STUDIÓW i PROJEKTÓW KOLEJOWYCH

Zlec. Nr / Data	TBA 4347	Nr ARKUSZA Rs 5 55	NAZWA Dworzec Szymanów	SKALA
	Projektował:			Wymiar arz.
2·1955	Rysował: Gąsiński			
	Sprawdził:			
	Szef Działu:		UWAGI 3 sztuki.	
	Dyrektor:			