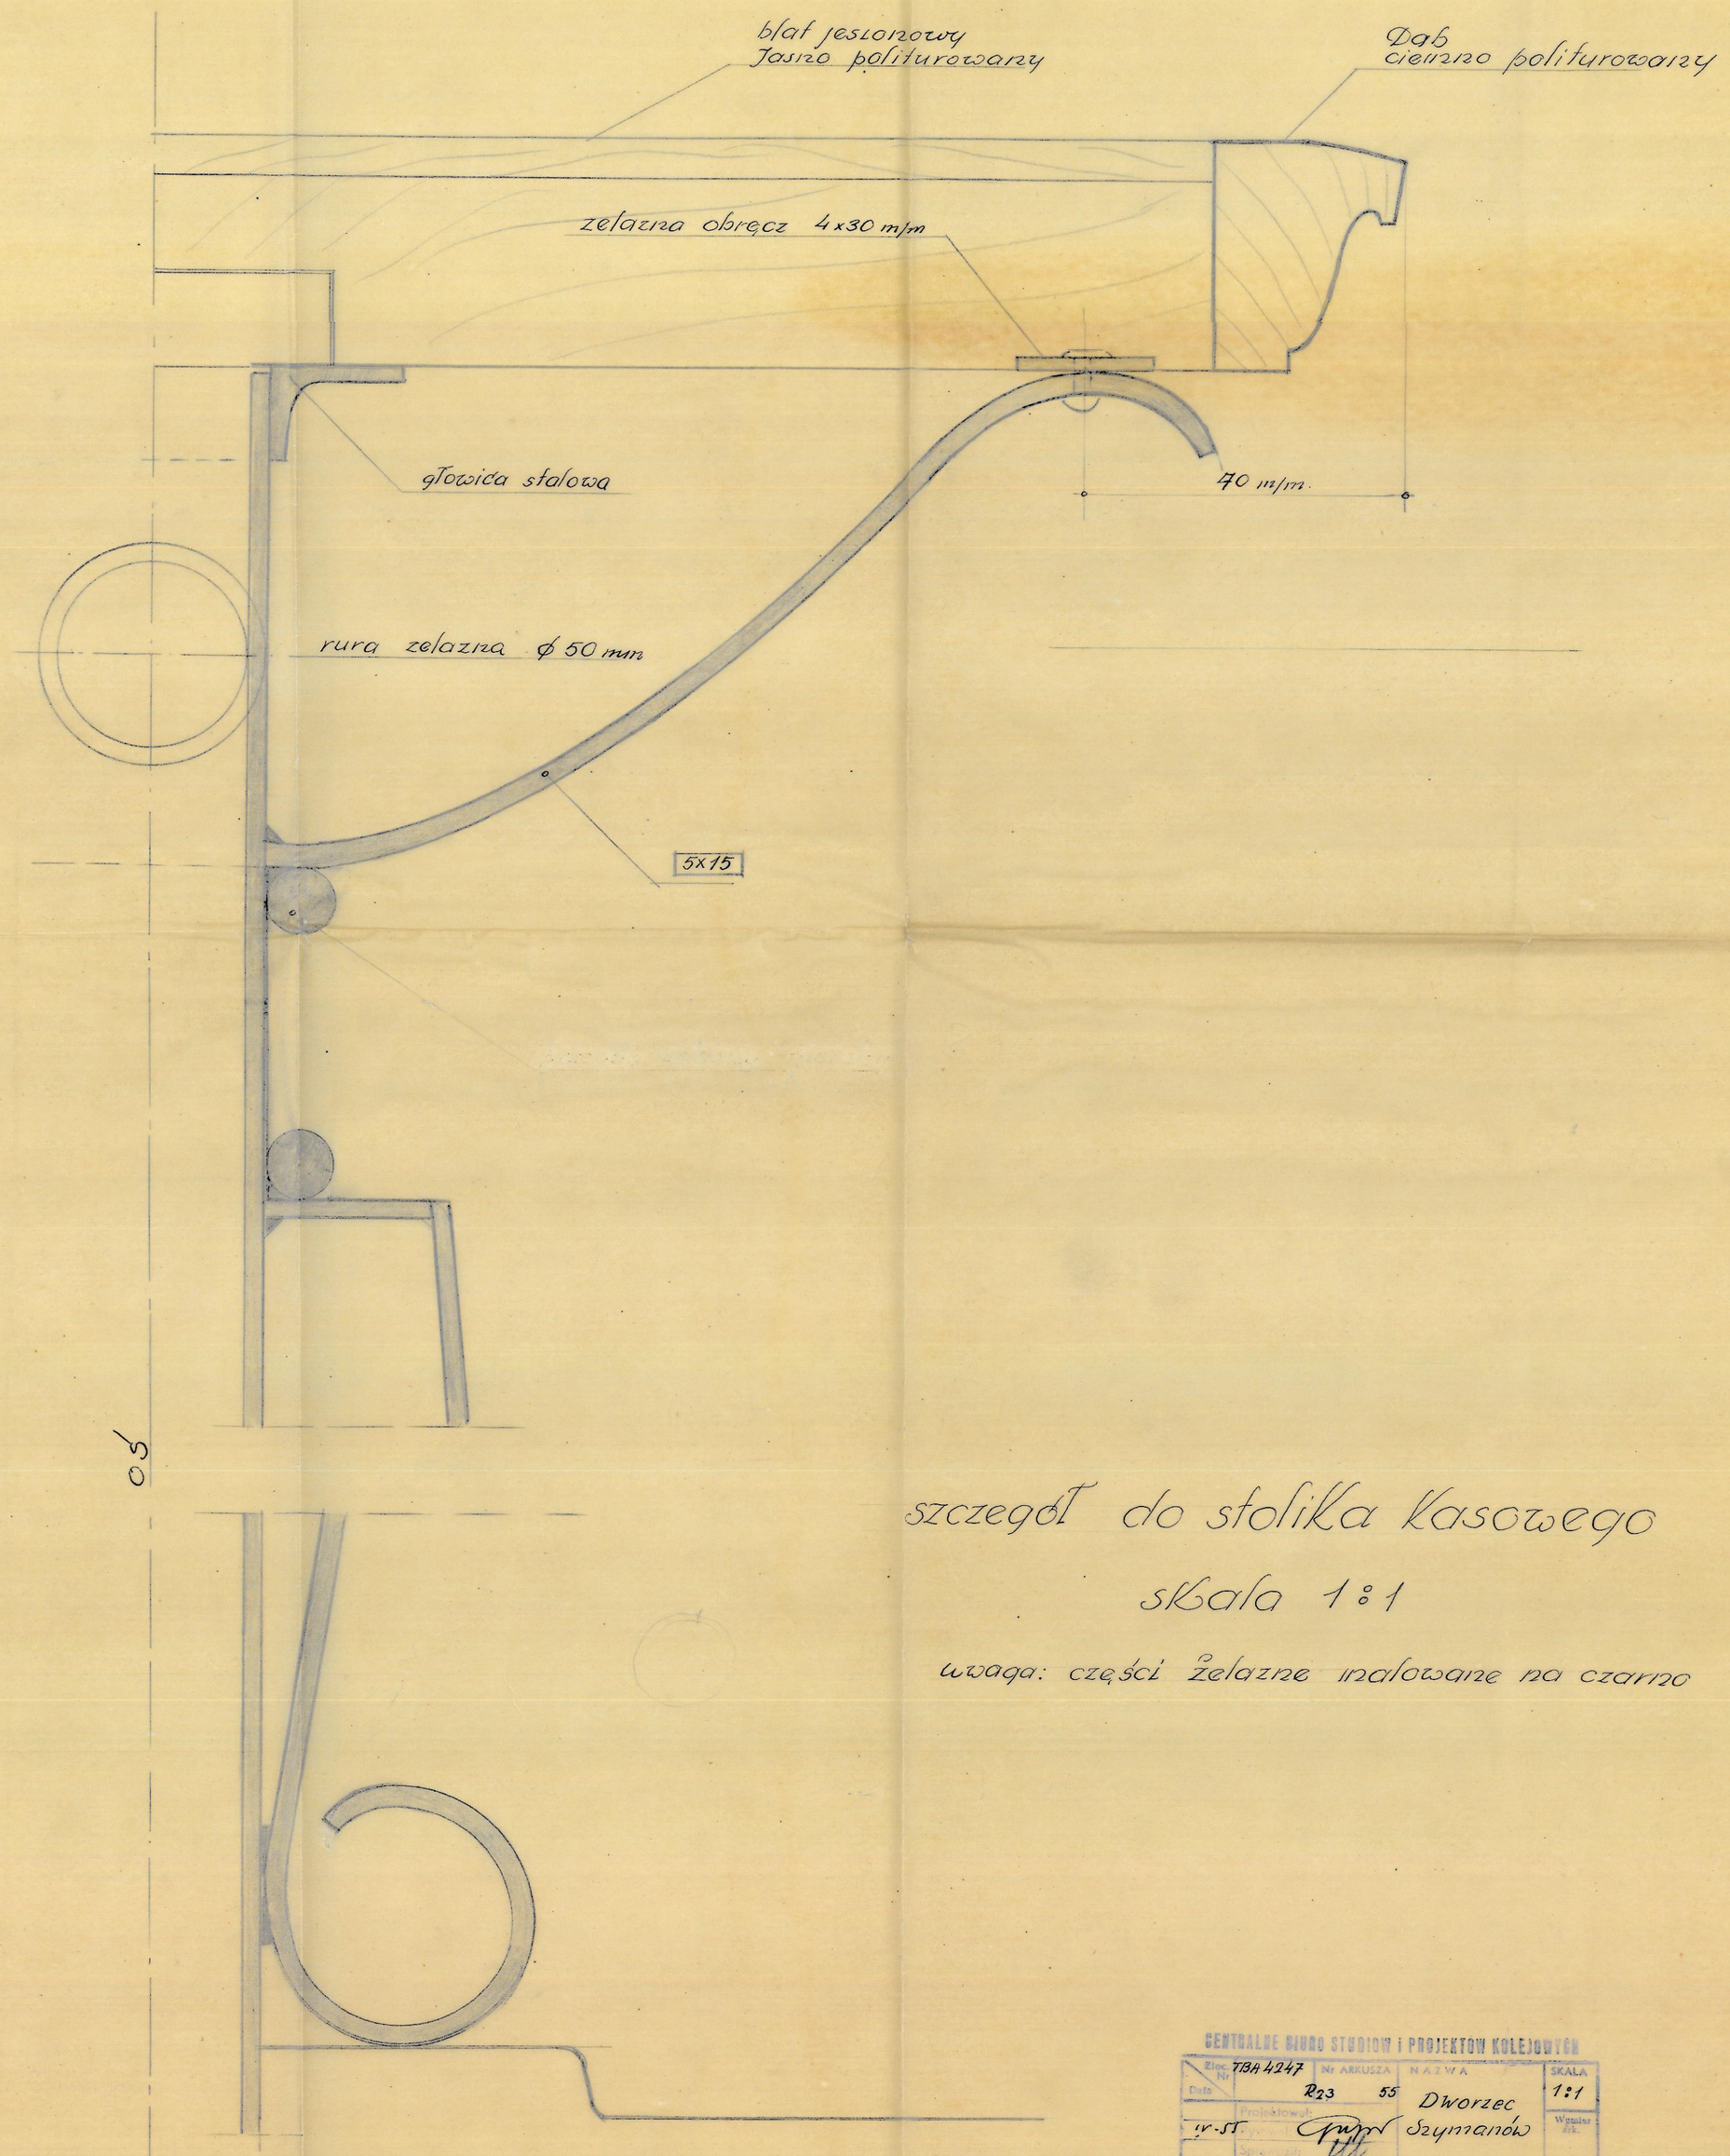

szczegół do stolika kasowego

skala 1:1

uwaga: części żelazne malowane na czarno

CENTRALNE BIURO STUDIÓW I PROJEKTÓW KOLEJOWYCH

Zlec. Nr / Data	Nr ARKUSZA	NAZWA	SKALA
7BA 4247	R23 55	Dworzec Szymanów	1:1
IV-55	Projektował:		Wzór nr
	Sprawdził:		
	Szef Zespołu:	UWAGI	
	Dyrektor:		