



Kiłek kraty przy grzejniku C.C. skala 1:10

Przekrój skł. 1:10

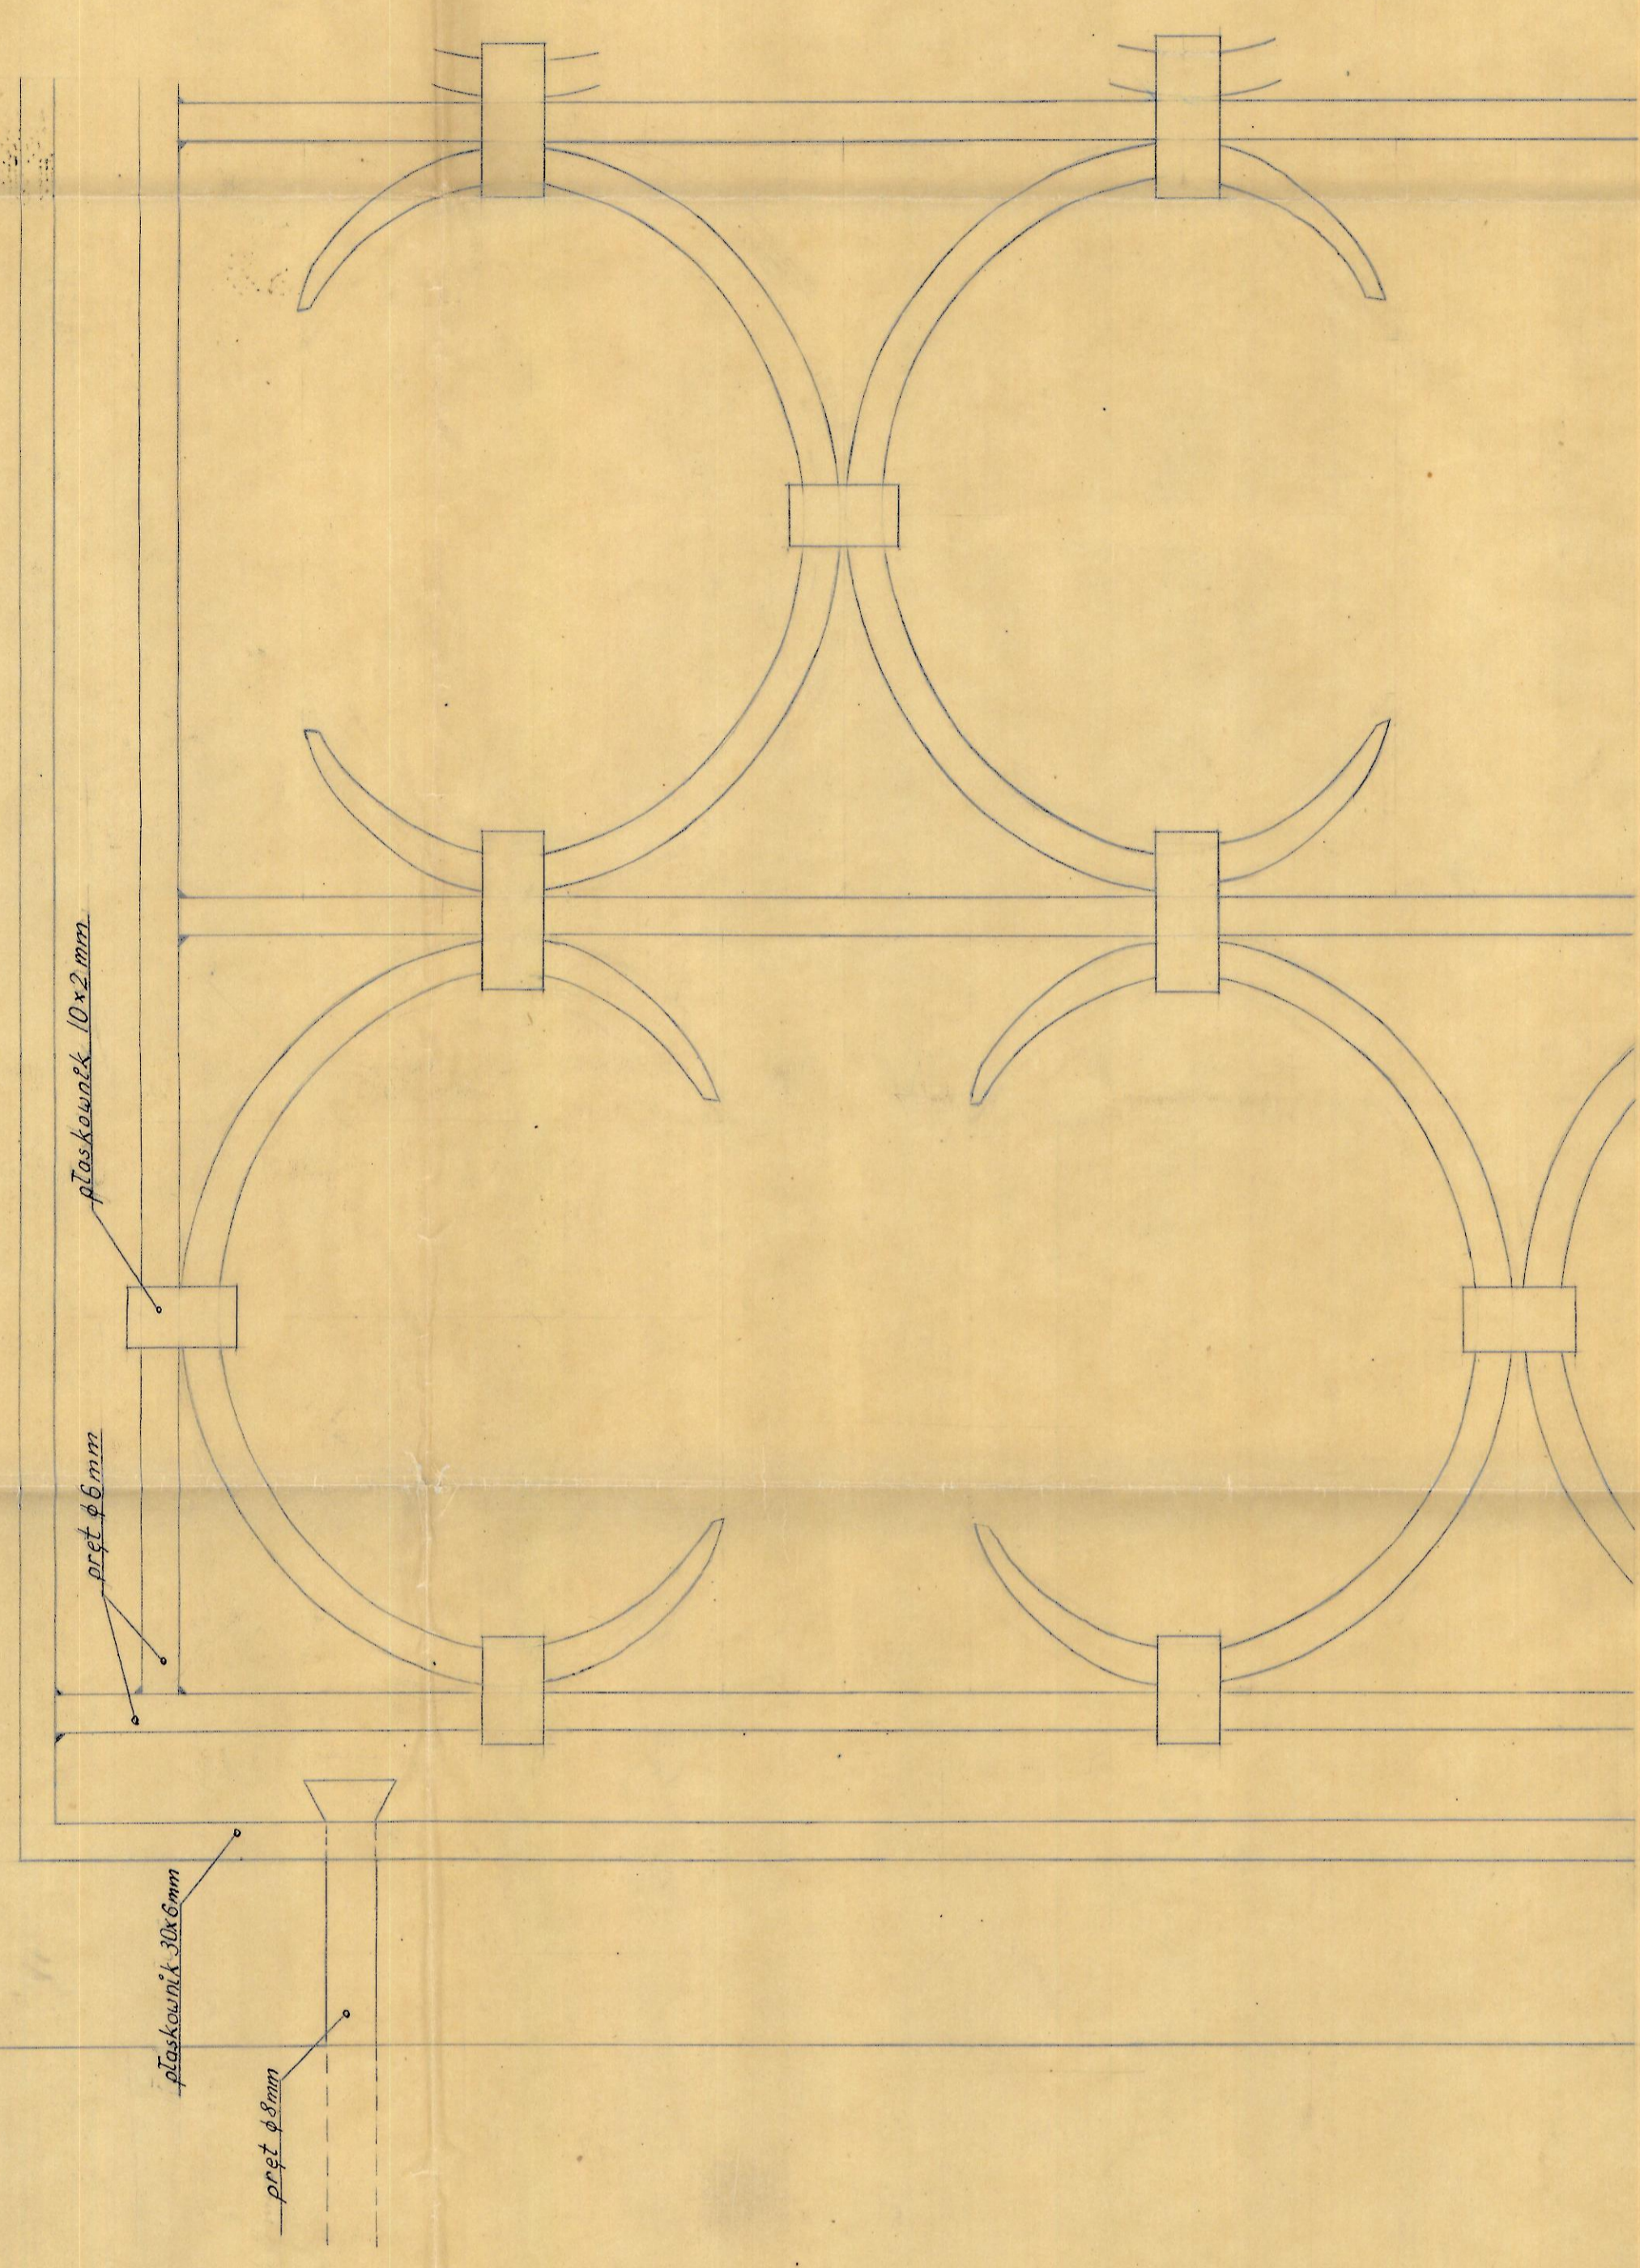

Detail, A' skala 1:1

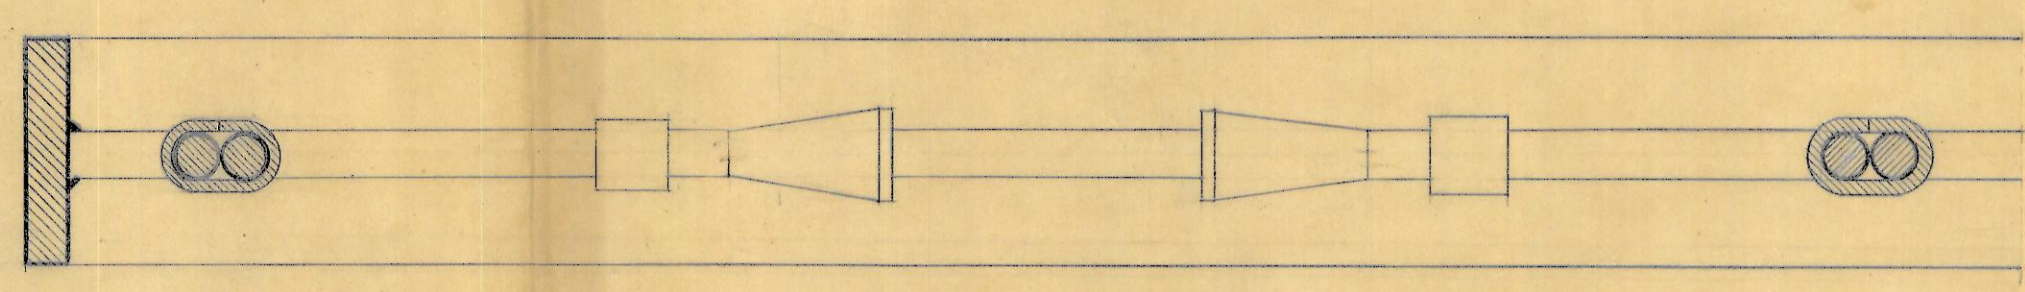

Przekrój Detail, A' skala 1:1

GENERALNE BIURO PROJEKTOWE
 Dział: 789-4217/R-7/1805/38
 Data: 18.10.1981
 Projektant: J. Jędrzej
 Wykonawca: Szymonów
 Skala: 420mm
 Dział: Krotki przy grzejniku

ZWERYFIKOWANO
 ST. WERYFIKACJA
 do: 13.05.85

Detail, B' skala 1:1

