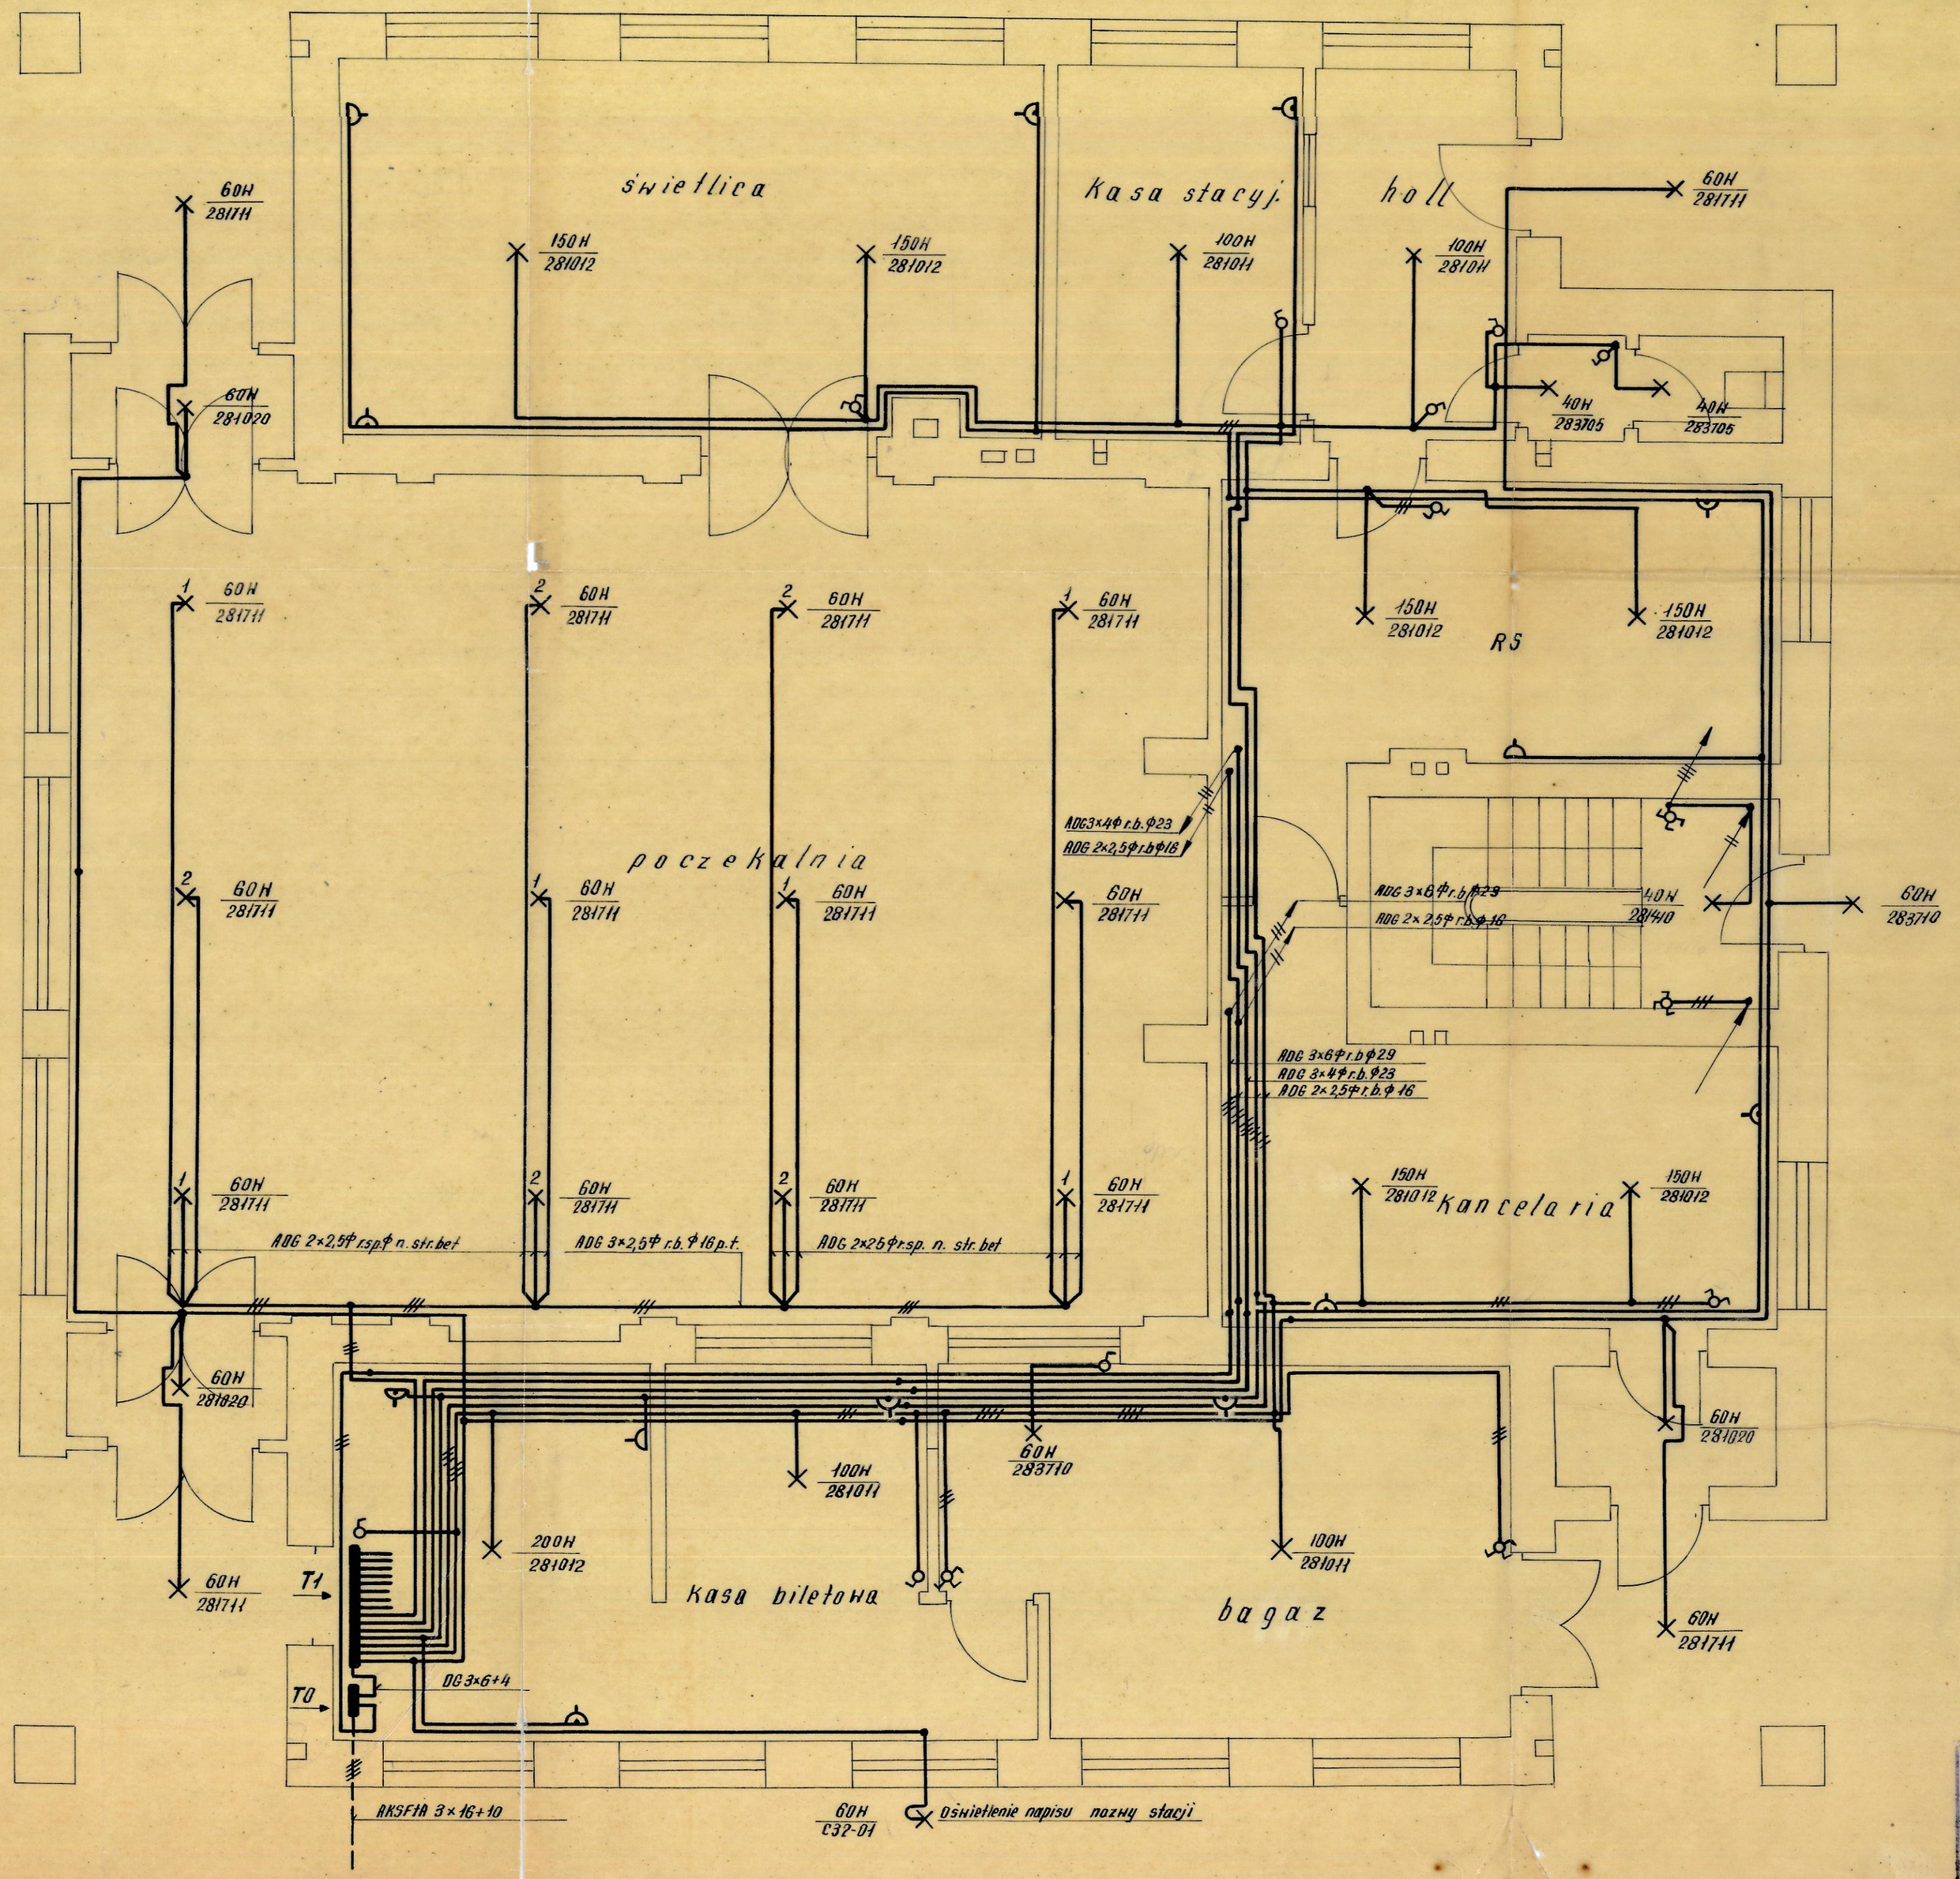

Zweryfikowano dnia 9.11.54
podpis
STARSZY WERYFIKATOR

CENTRALNE BIURO STUDIÓW [illegible] KOLEJOWYCH

Zlecenie Nr / Data	Nr ARKUSZA	NAZWA	SKALA
13.10.54	TBE/14247-N/TR.2/4673/54	Dworzec w Szymanowie	1:50
26.10.54	Projektował: [illegible]	Plan instalacji elektrycznej	Wymiary w cm
9.10.54	Rysował: [illegible]	Rzut parteru	18dcm
	Sprawdził: [illegible]		
	Szef Działu	UWAGI	
	Dyrektor		

9.XI.54