plan fundamen-
-tów 1:50

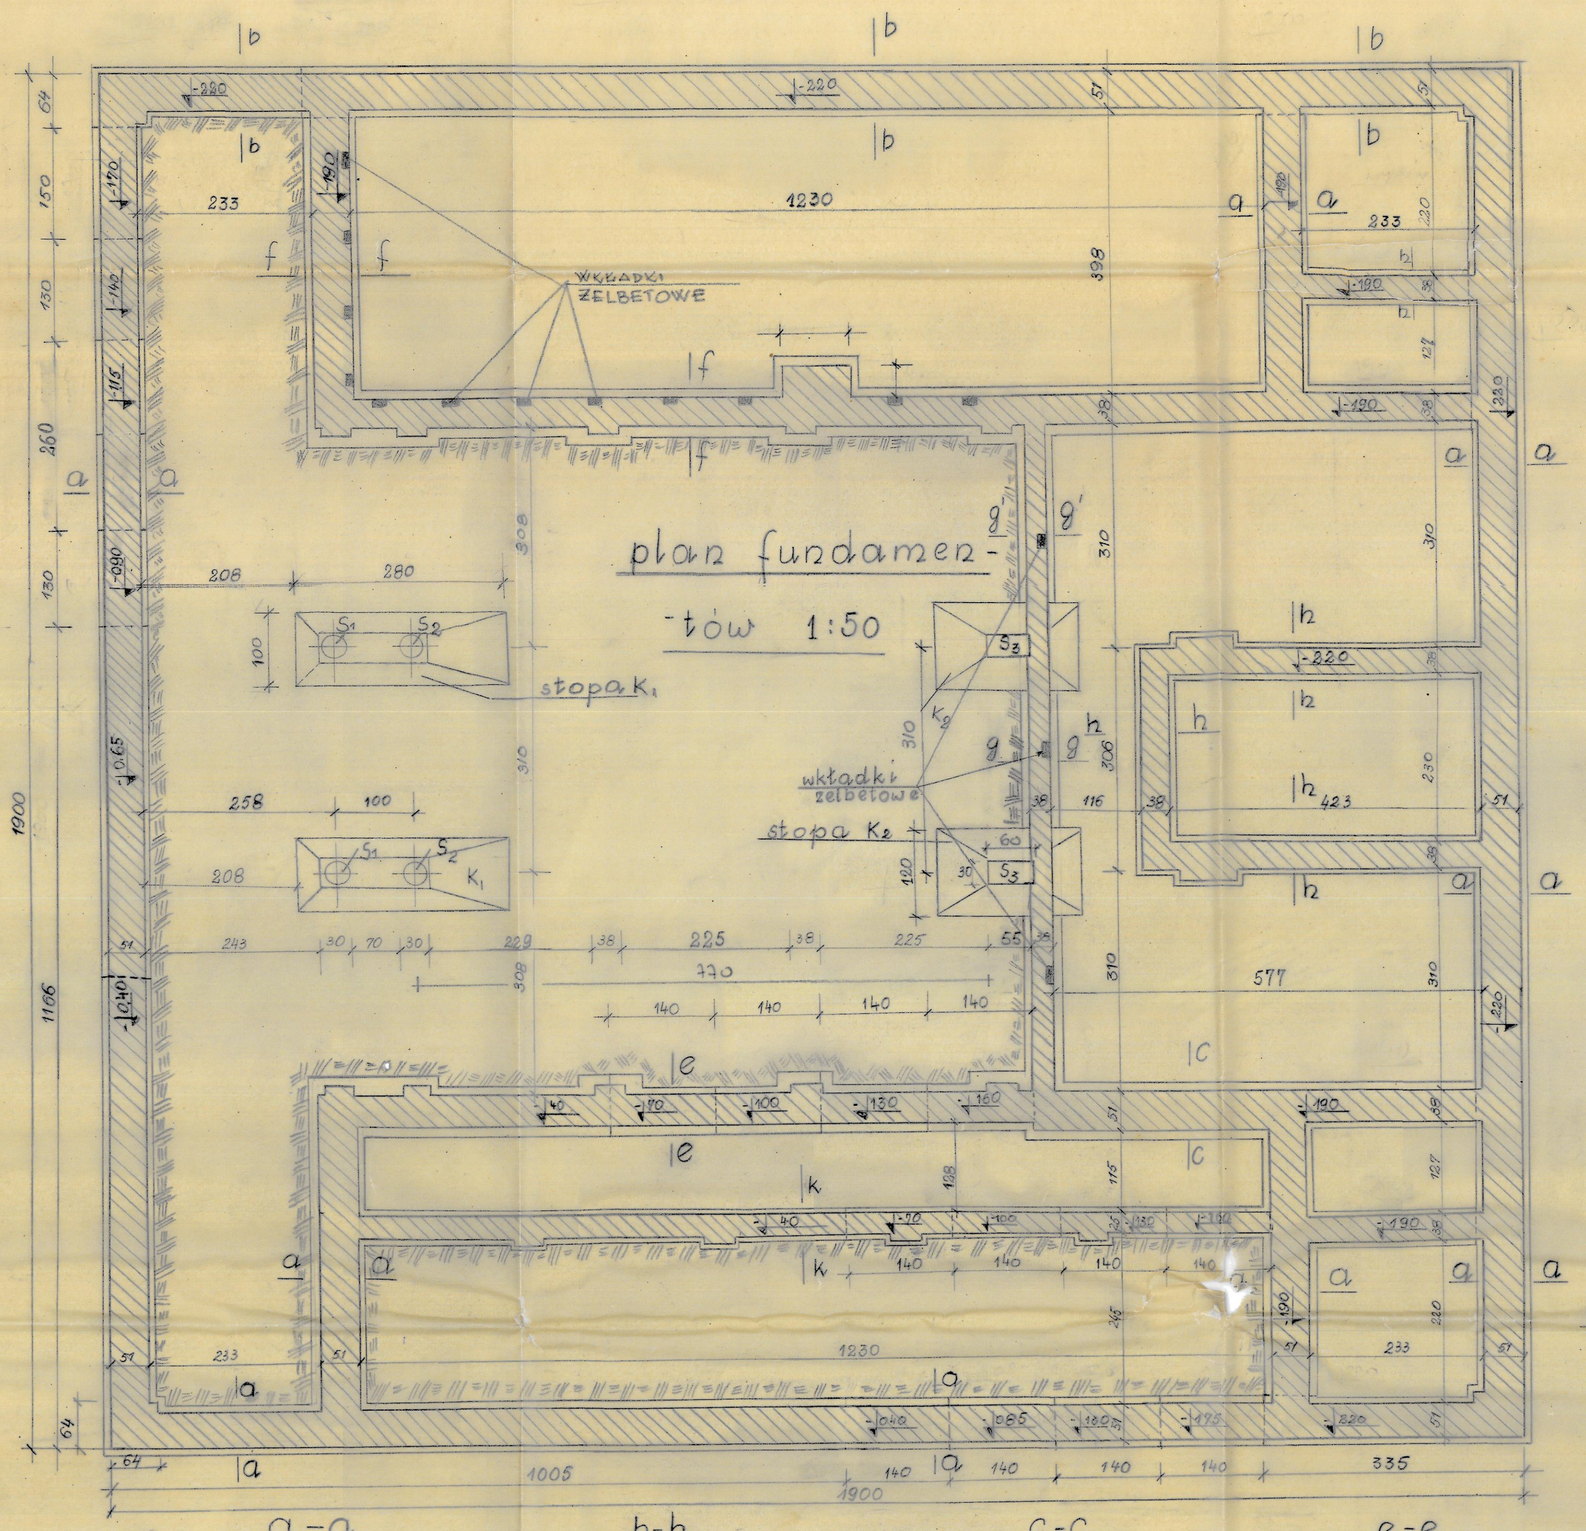

stopa K_2 szt 2

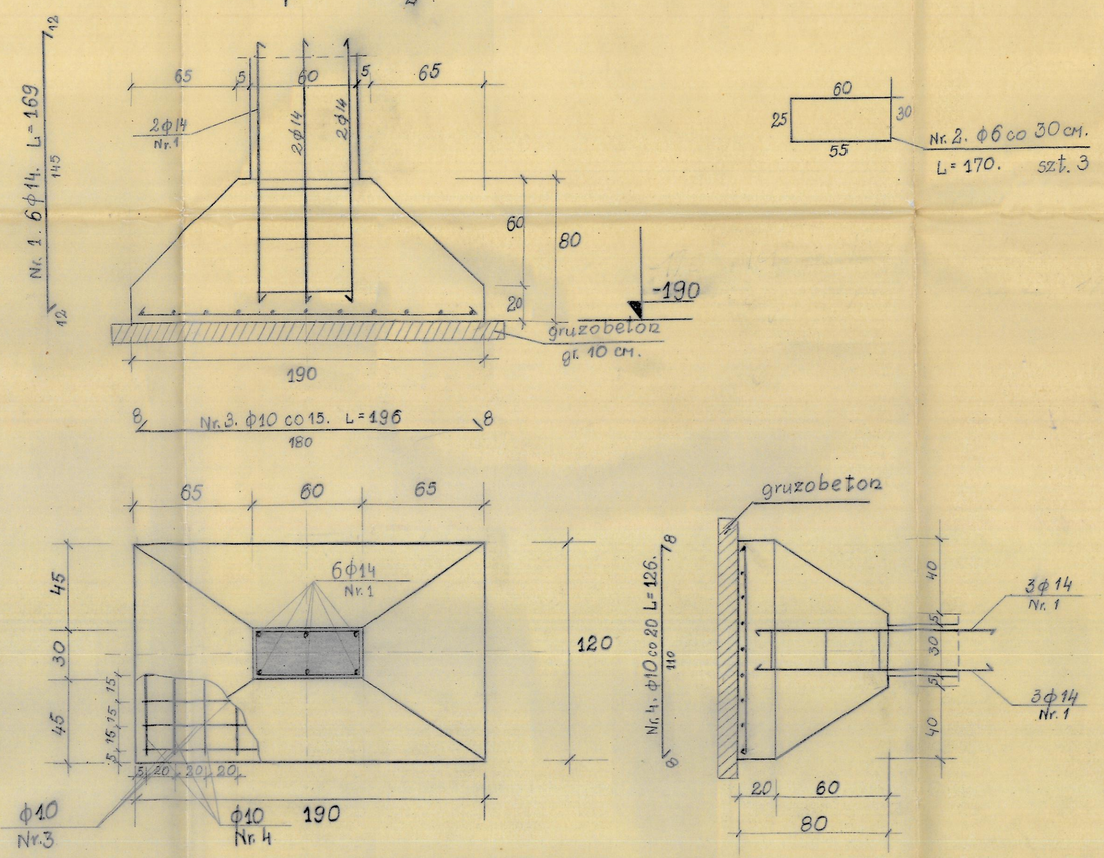

Nr. 2. ϕ6 co 30 cm. L=170. szt. 3

stopa K_1 szt. 2

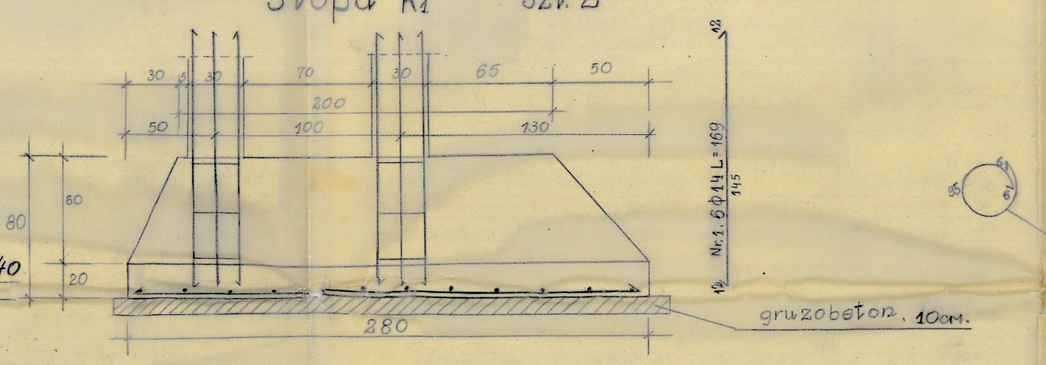

Nr. 7. ϕ6. L=98 szt. 6.

Uwaga!
Mury fundamentów zasypać po wykonaniu stropów nad piwnicami i płyty nad kanałem

zaprawa 1:2:10.

$Q_r = 2300\ kg/cm^2$
$R_w = 140\ kg/cm^2$
$G_{gr} = 1{,}5\ kg/cm^2$

Nr pr	ϕ	kształt pręta	ilość sztuk w elem.	ilość elem.	ilość sztuk razem	długość pręta	Długość całkowita pręta	Ciężar ϕ 6	10	14
1	14		6	2	12	169	21			25
2	6		2	28	6	170	10	2		
3	10		8	2	16	196	31		19	
4	10		10	2	20	126	25		15	
5	14		10	2	20	289	60			73
6	10		12	2	24	106	26		16	
7	6	⊙	6	2	12	98	12	3		
1	14		12	2	24	169	40			49