



Przekrój pionowy skala 1:1

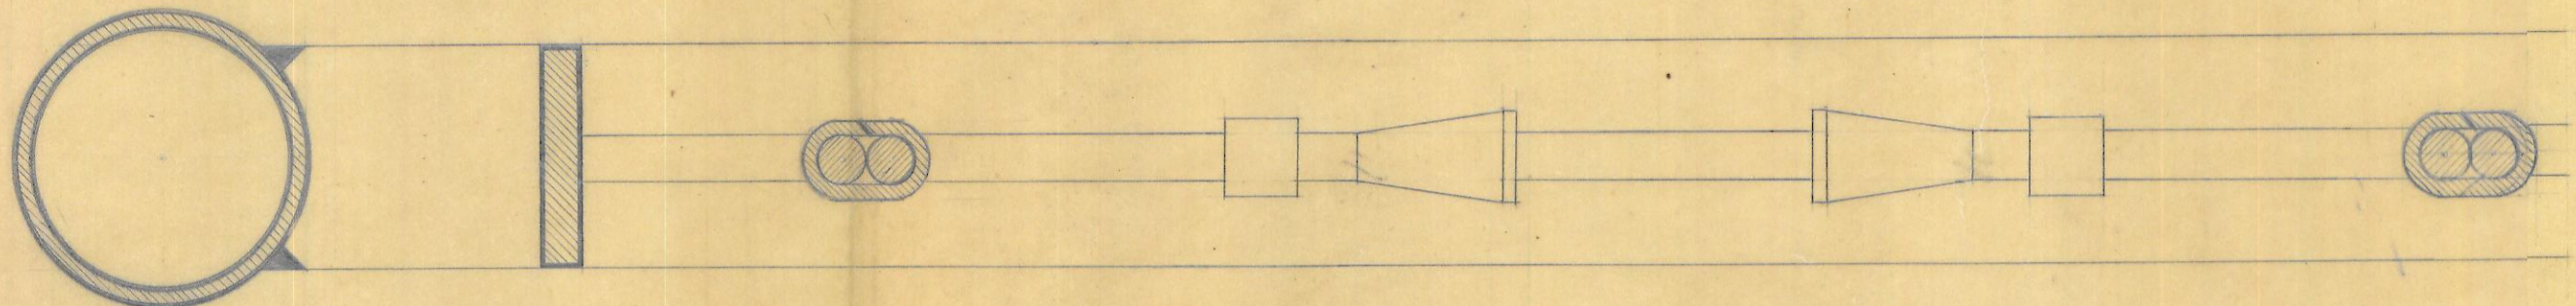


GEMALNE BUREAU ARCHITECTEN-PROJEKTEN BUREAU		SKALA
IN ARCHITECTEN-PROJEKTEN BUREAU		1:1
789-220/804/85		1:10
Projektant: J. P. P.		Uwaga!
Sprawdził: J. P. P.		30.06.1911
Serii: J. P. P.		
Dyrektor: J. P. P.		


ZWERYFIKOWANO
ST. WERYFIKOWANO
dn. 15.06.1911

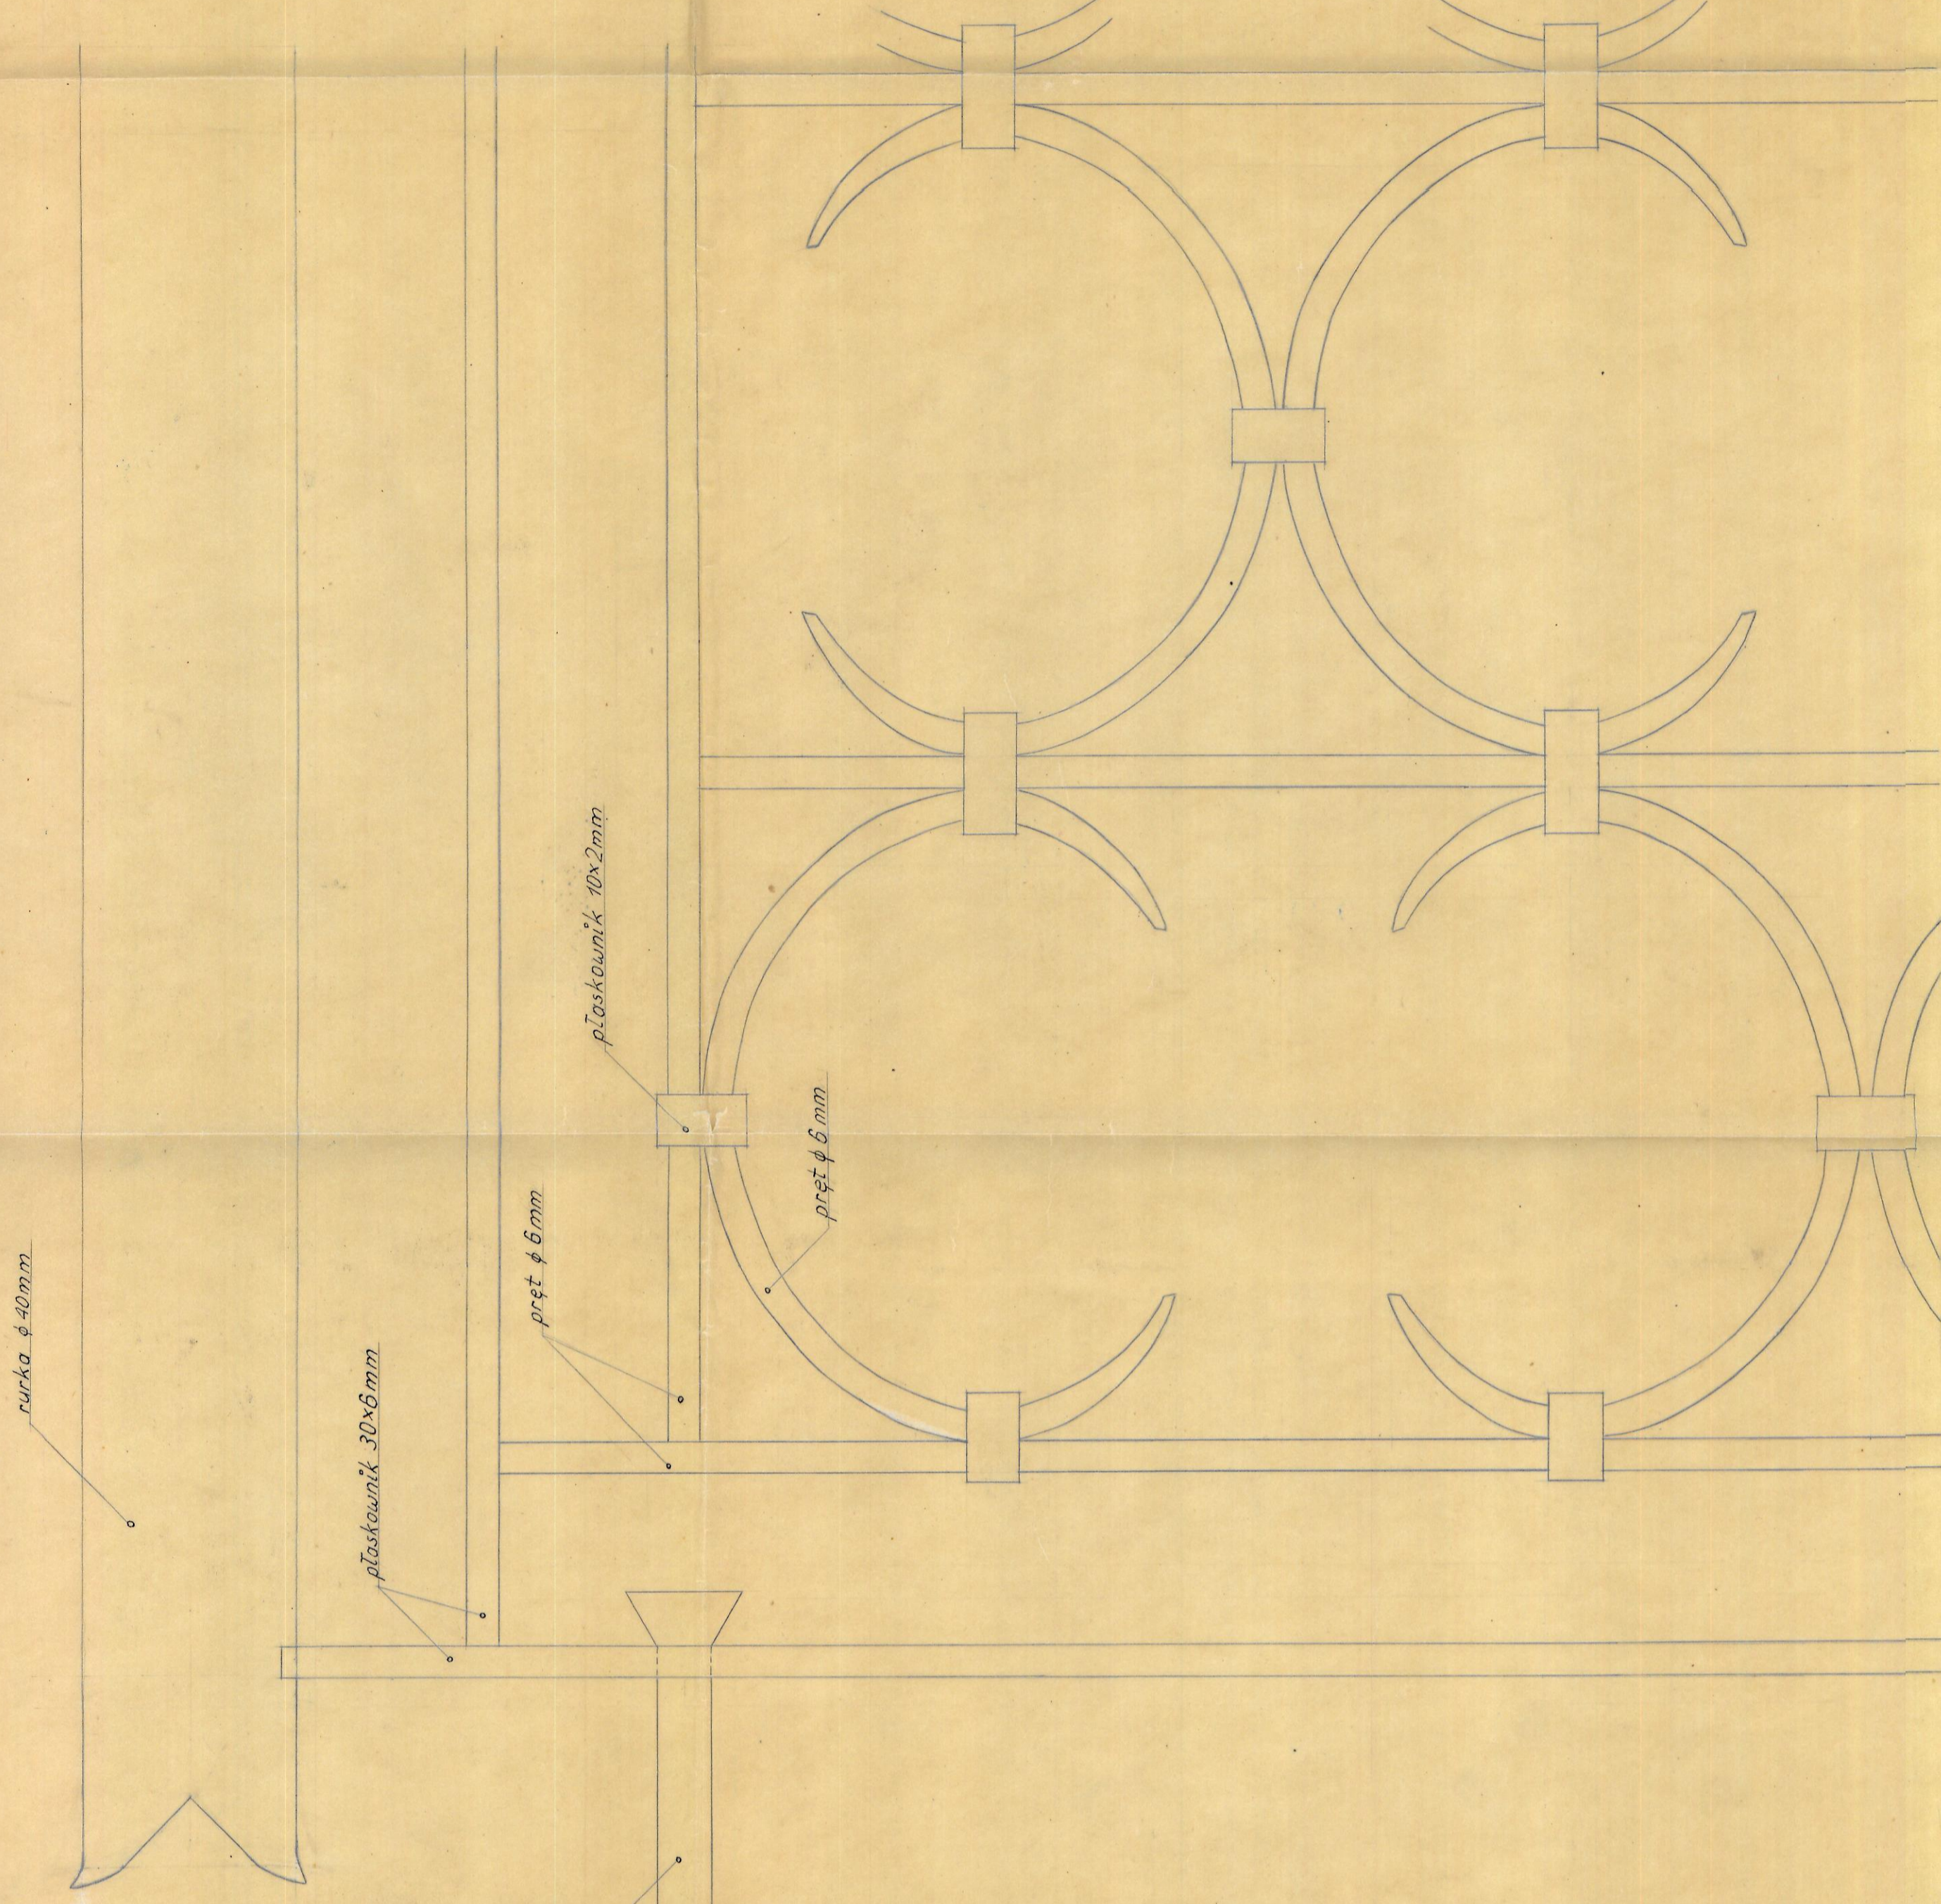


Detal „P” skala 1:1

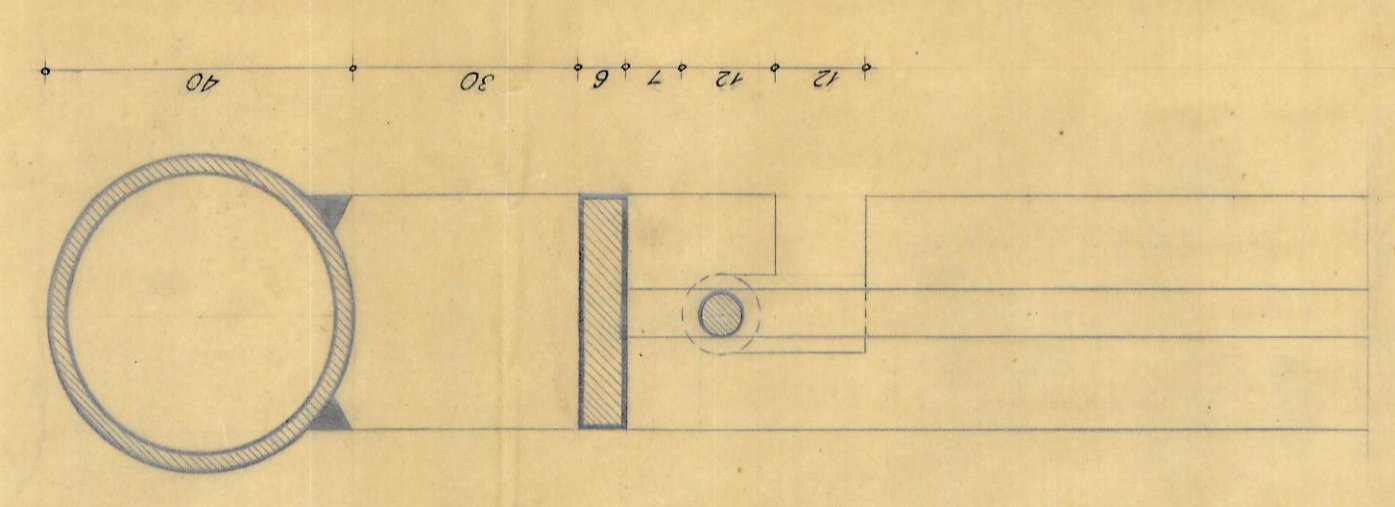


Detal „B” skala 1:1

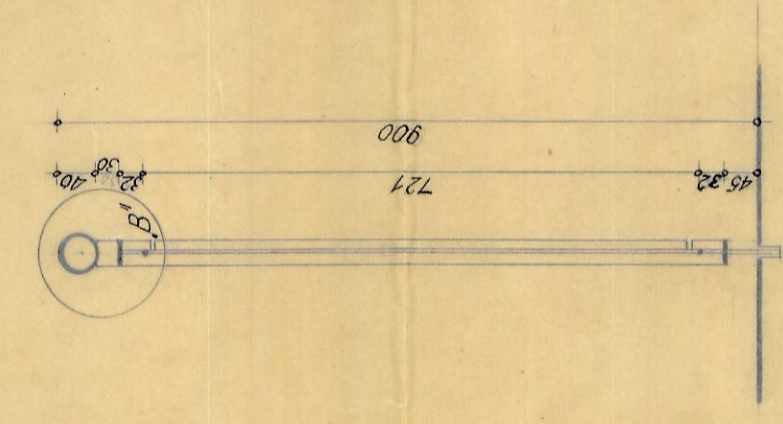


Przekrój pionowy skala 1:10

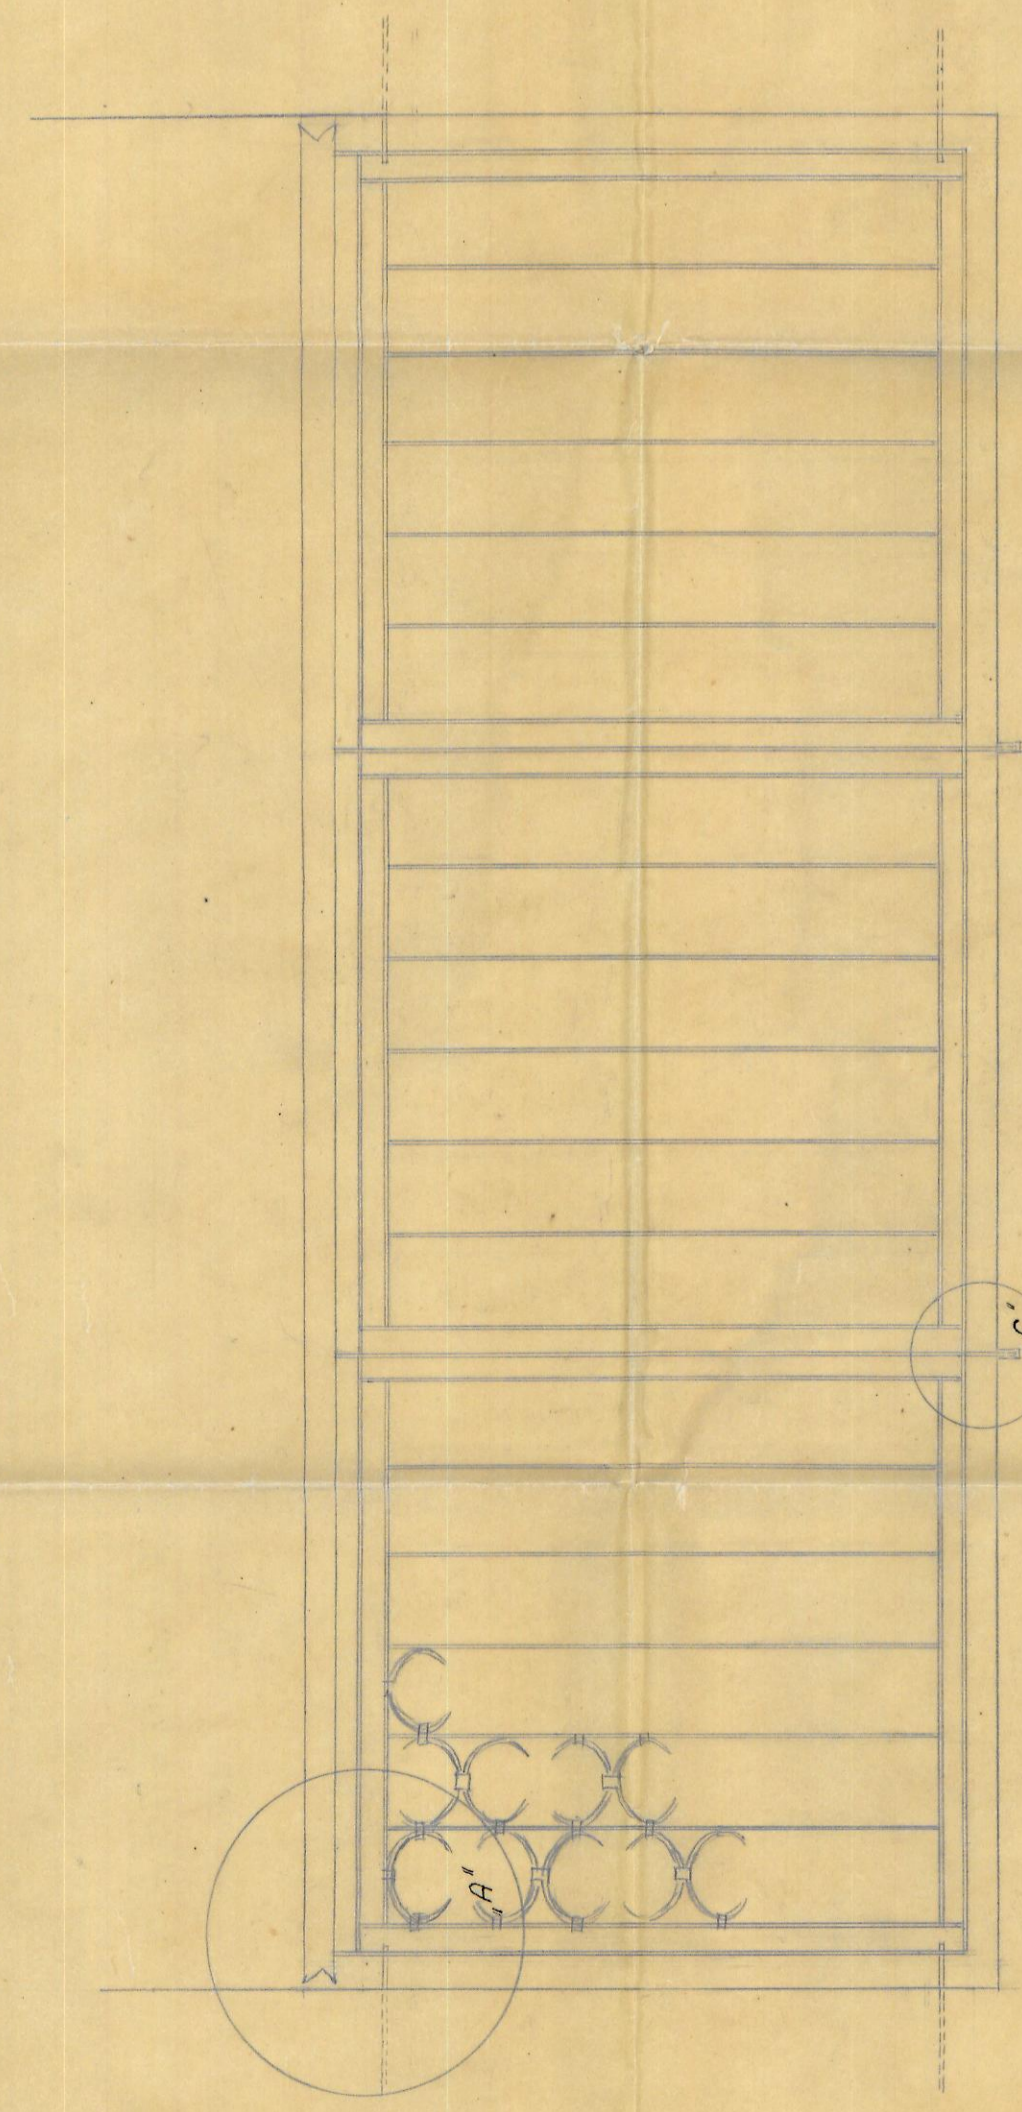

Balustrada do okna w hallu skala 1:10

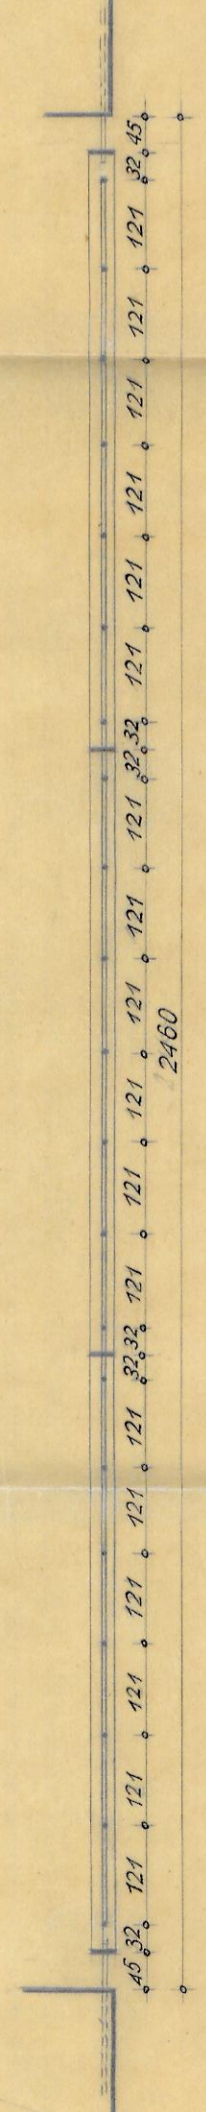

Przekrój poziomy skala 1:10

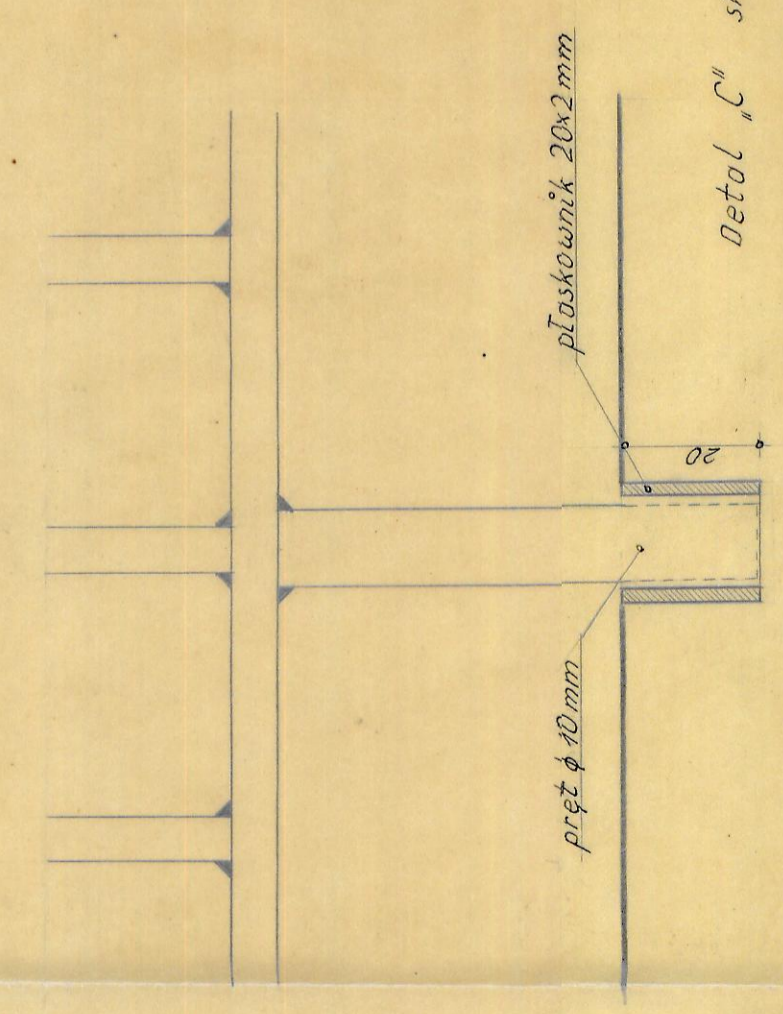

Detal „C” skala 1:1