
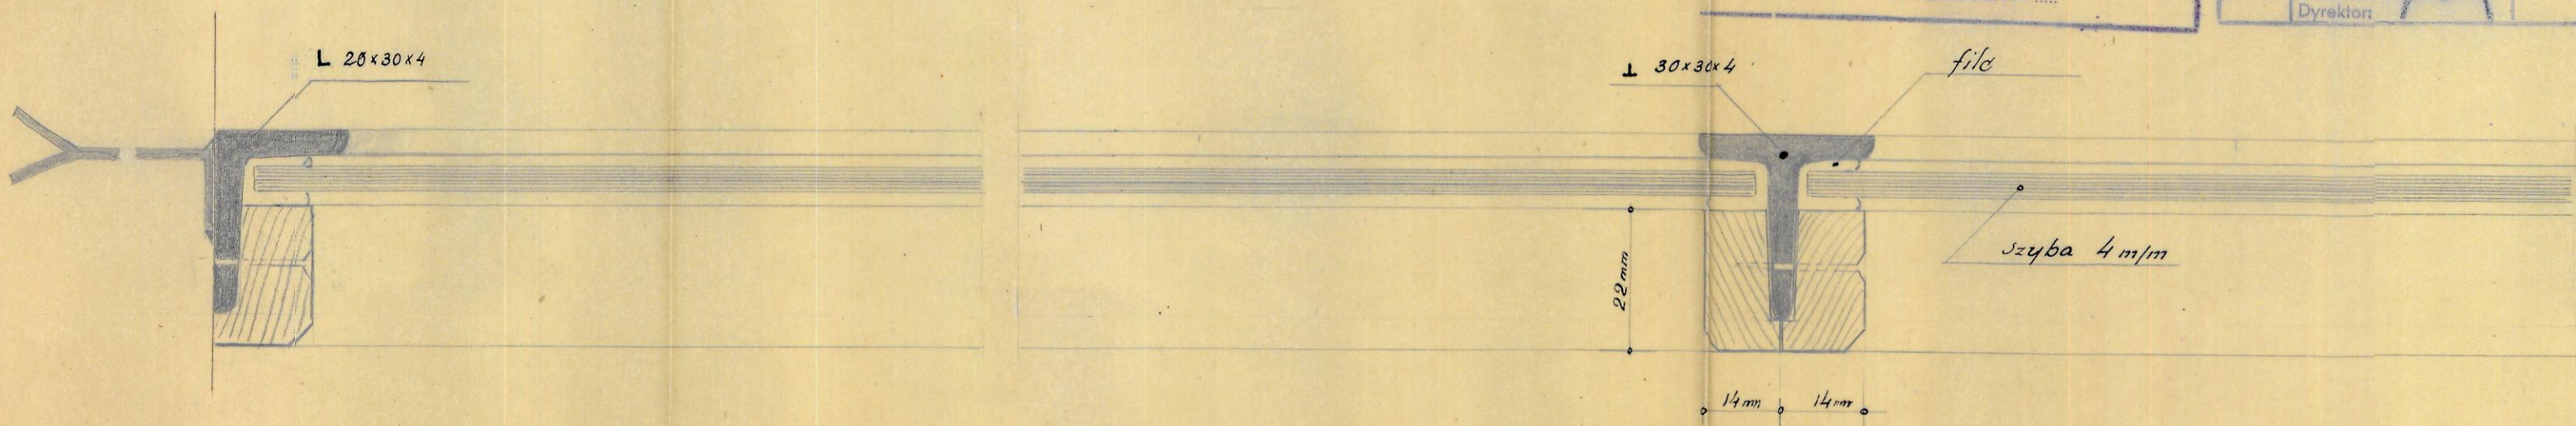
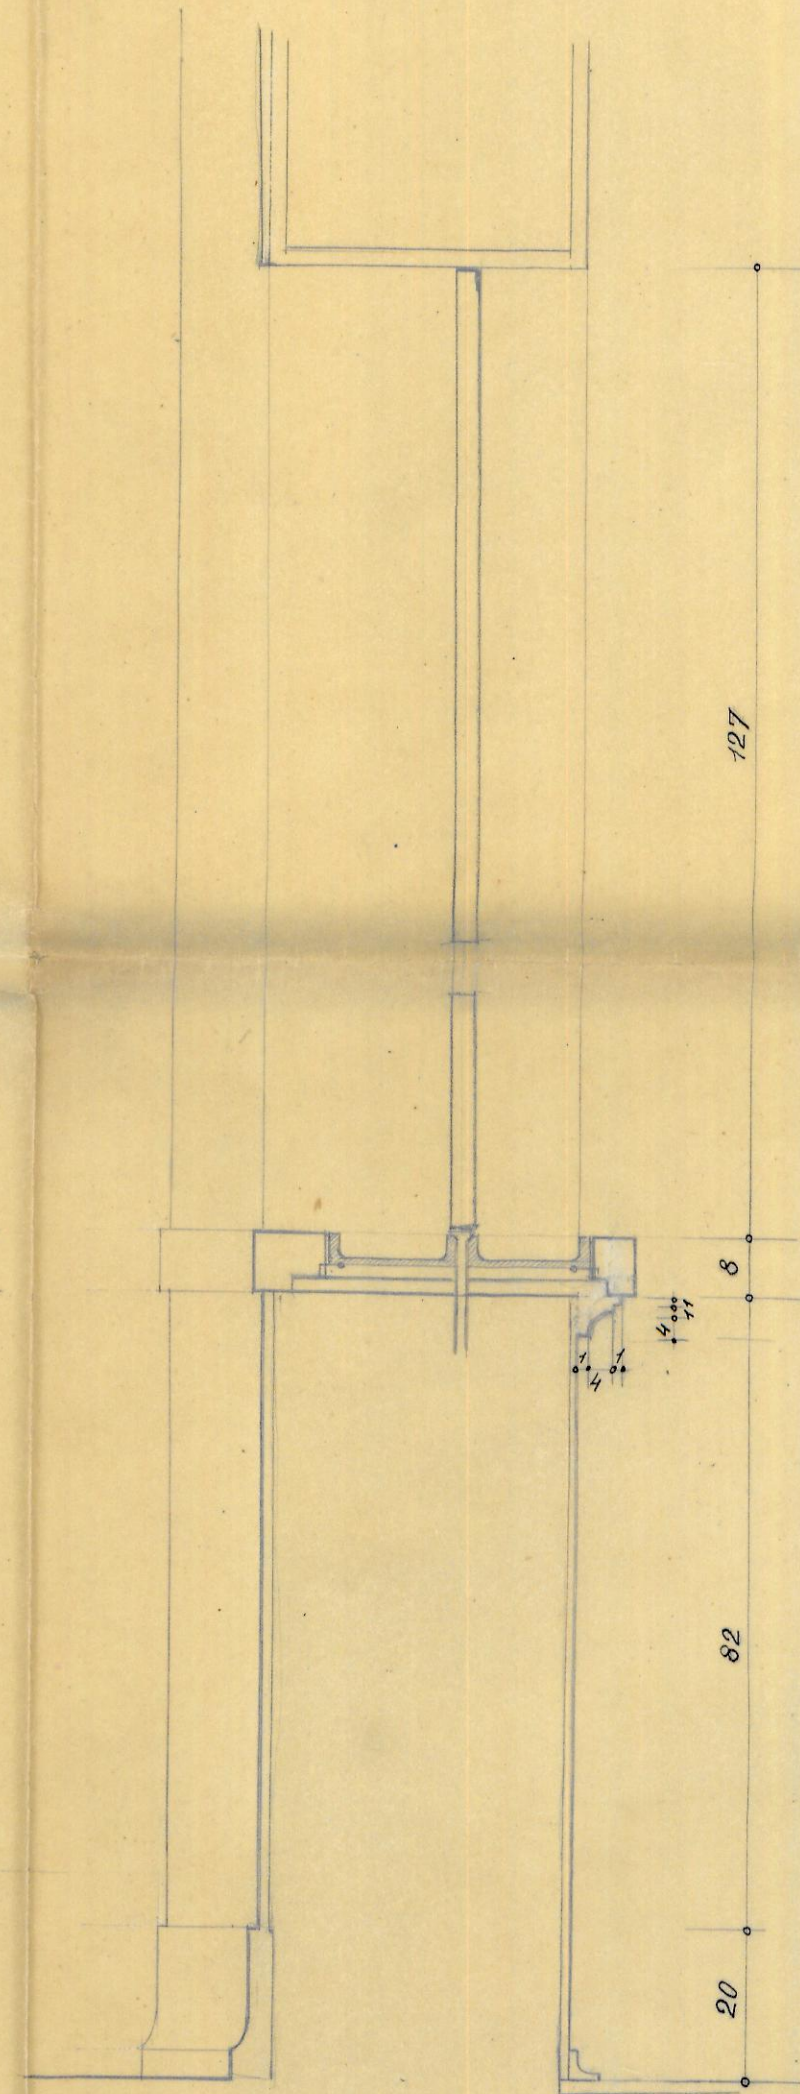
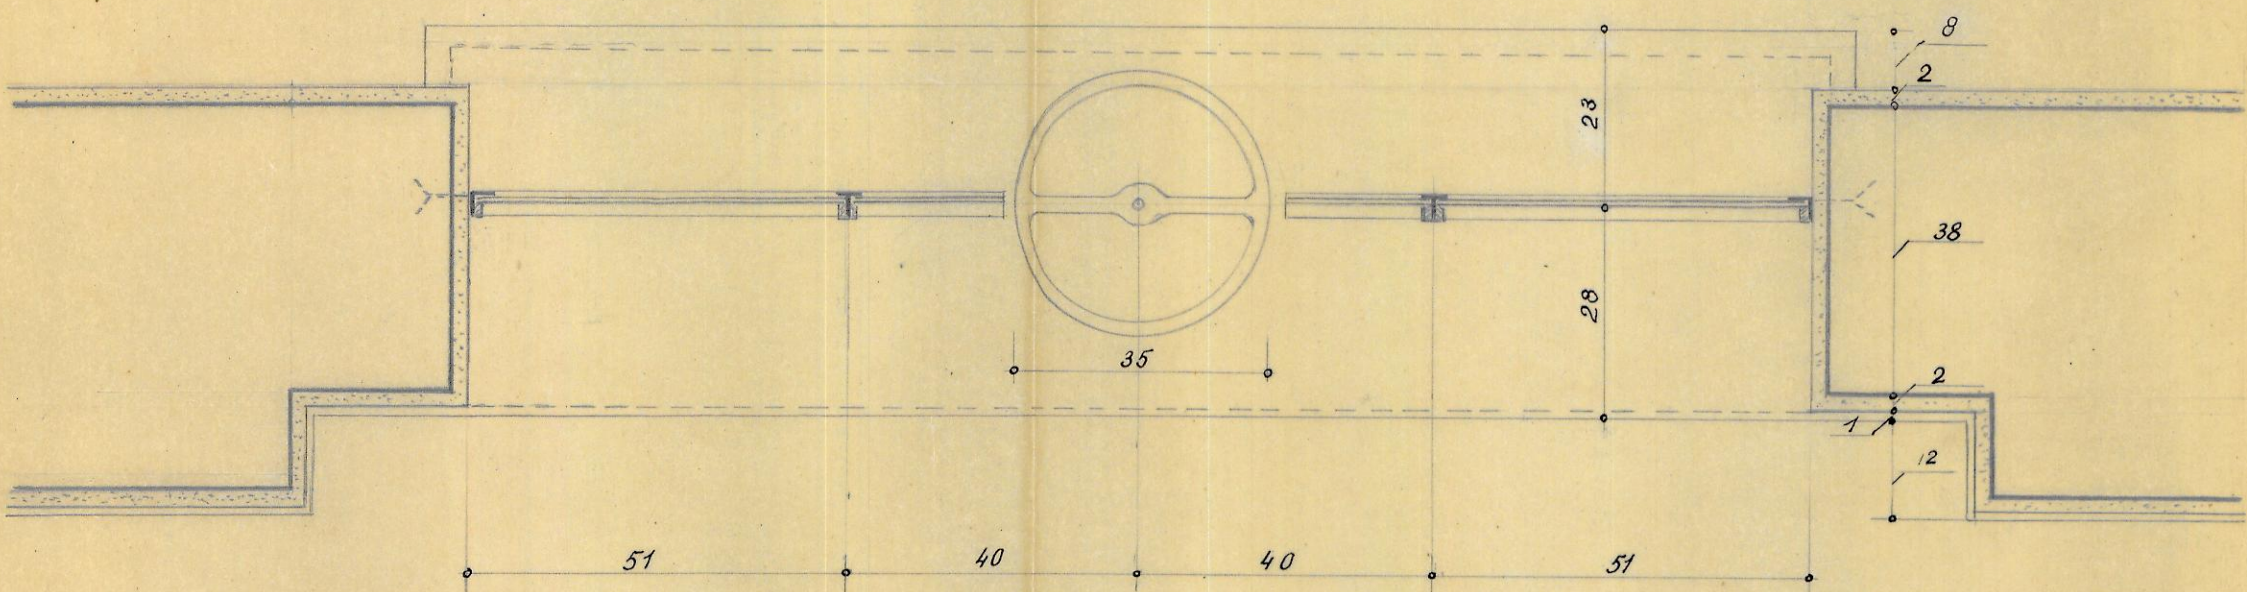


okno kasowe

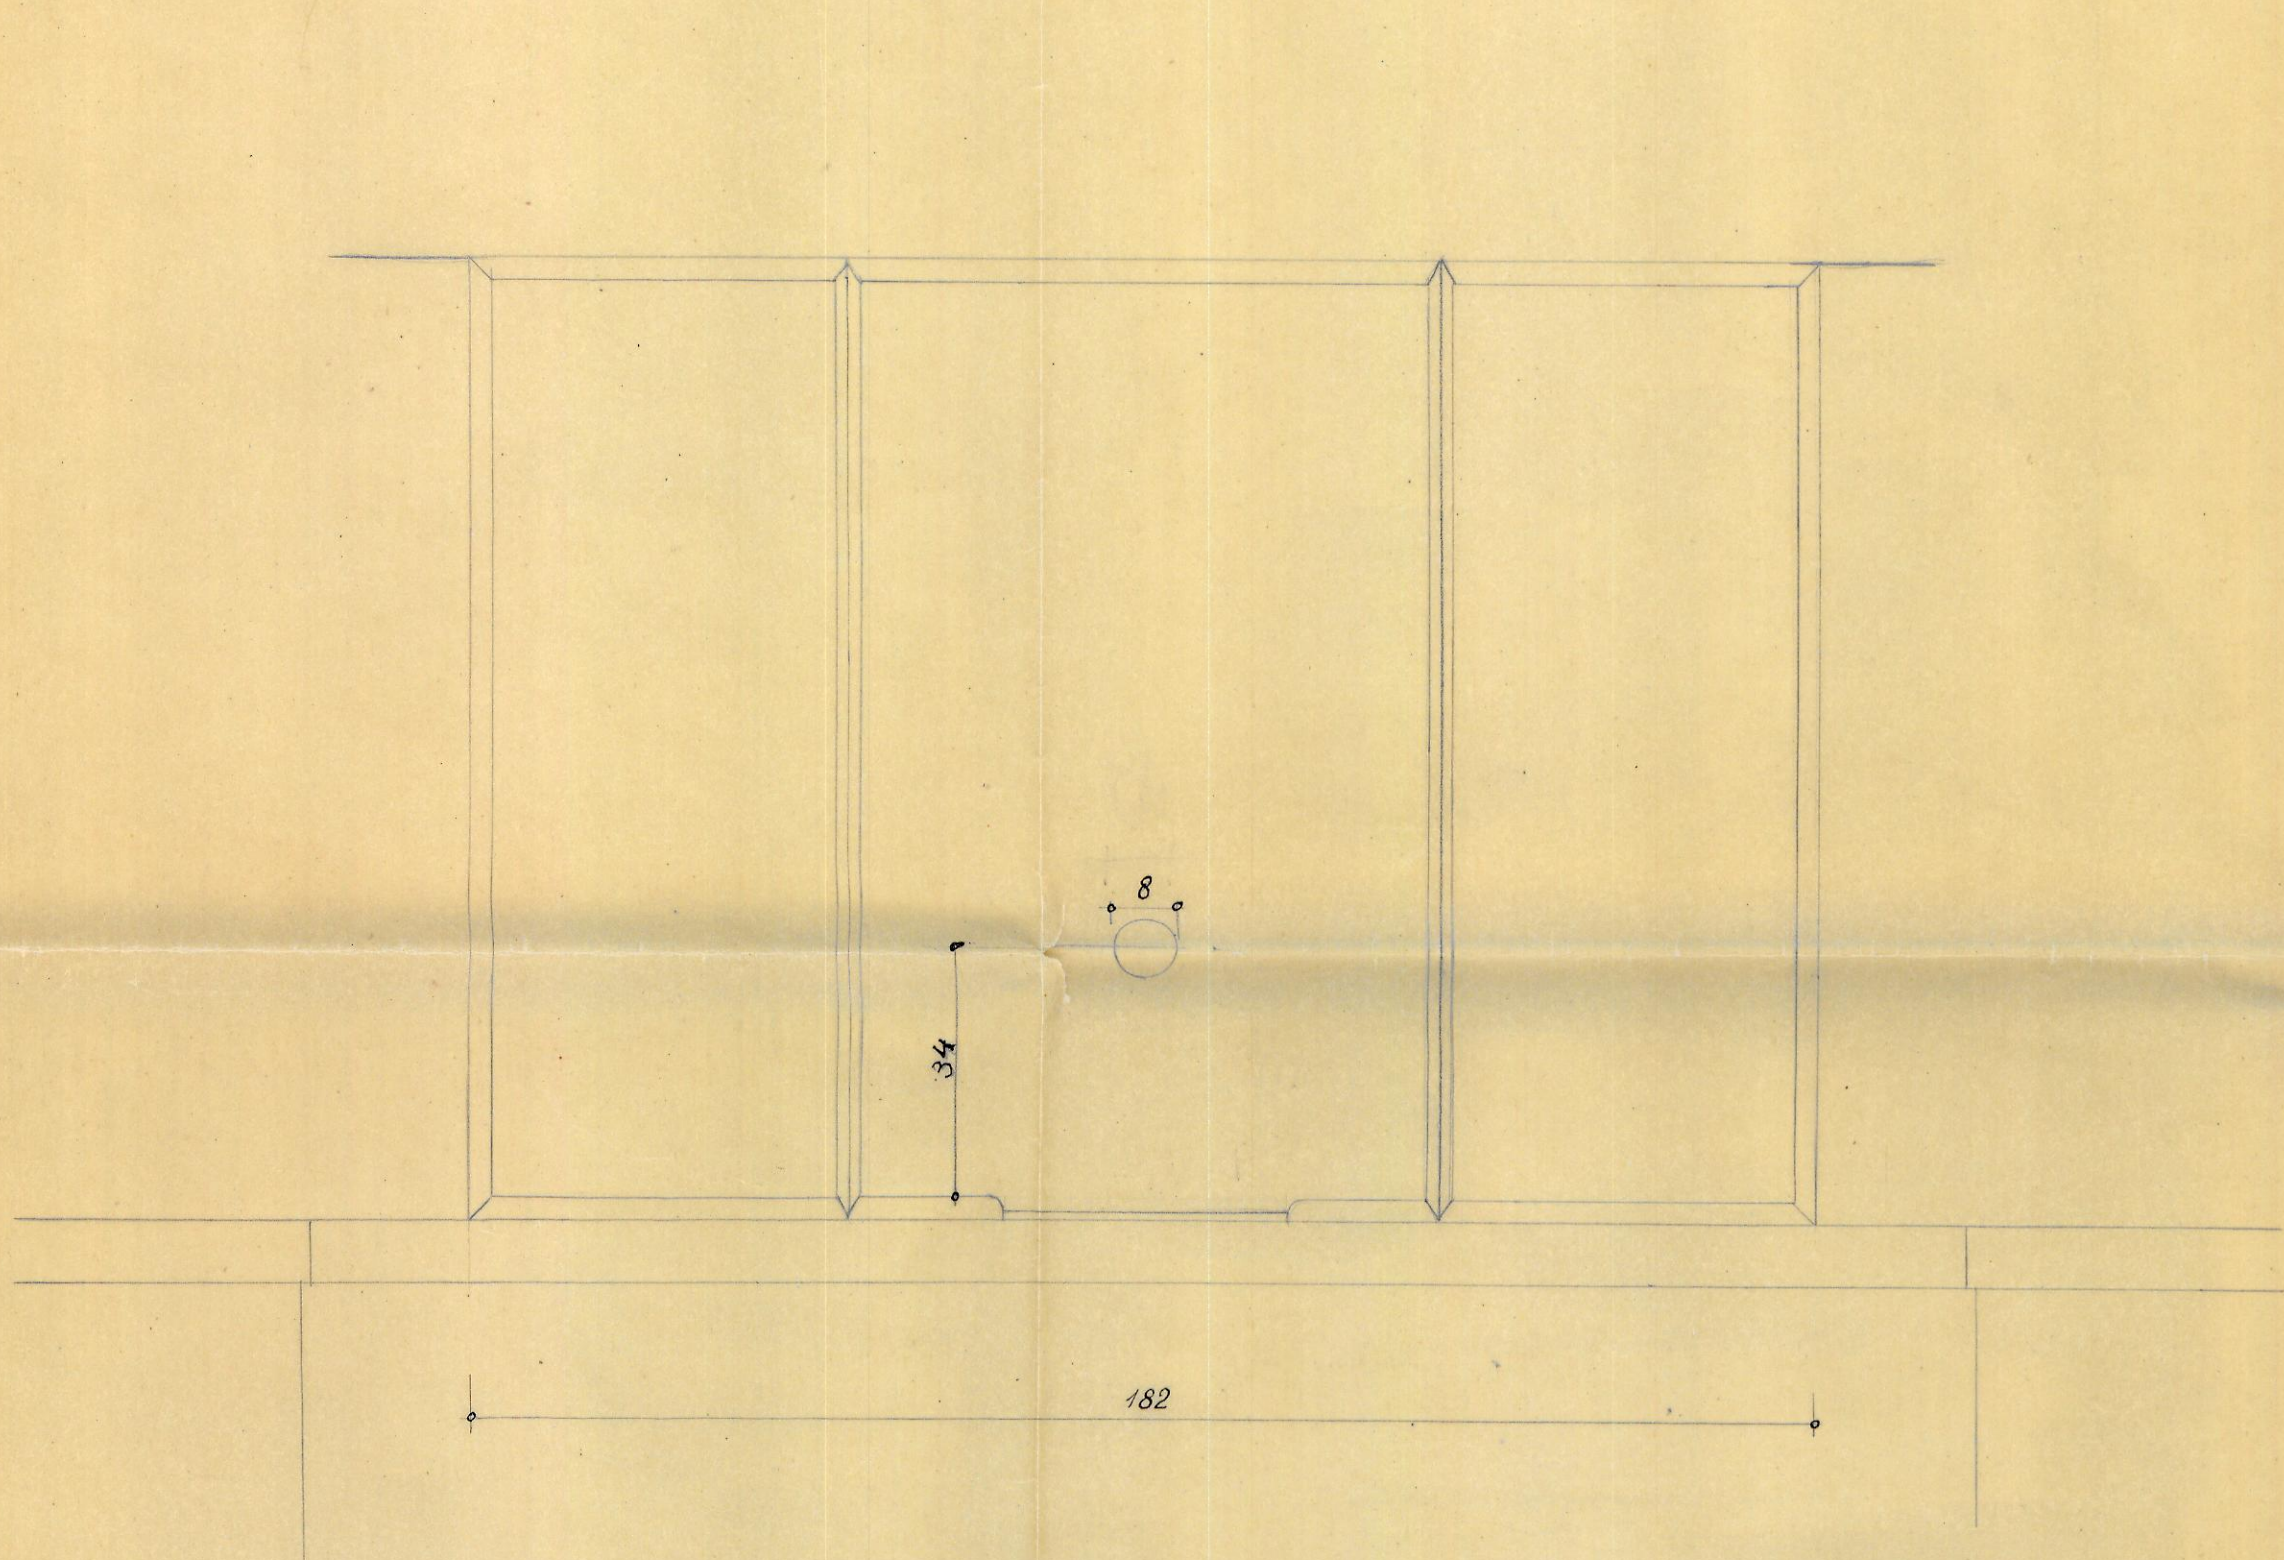

ZWERYFIKOWANO  
ST. WERYFIKACJA  
do 13-06-195

CENTRALNE BIURO STUDIÓW I PROJEKTÓW KOLEJOWYCH			
Zlec. Nr	Nr ARKUSZA	NAZWA	SKALA
78A 4247			
Data	R21/803 155	Dwoizec	
Projektant	Gujnal	Szymanov	
Specjalista			
Señal Działu			
Dyrektor			