





okno do podawania bagażu

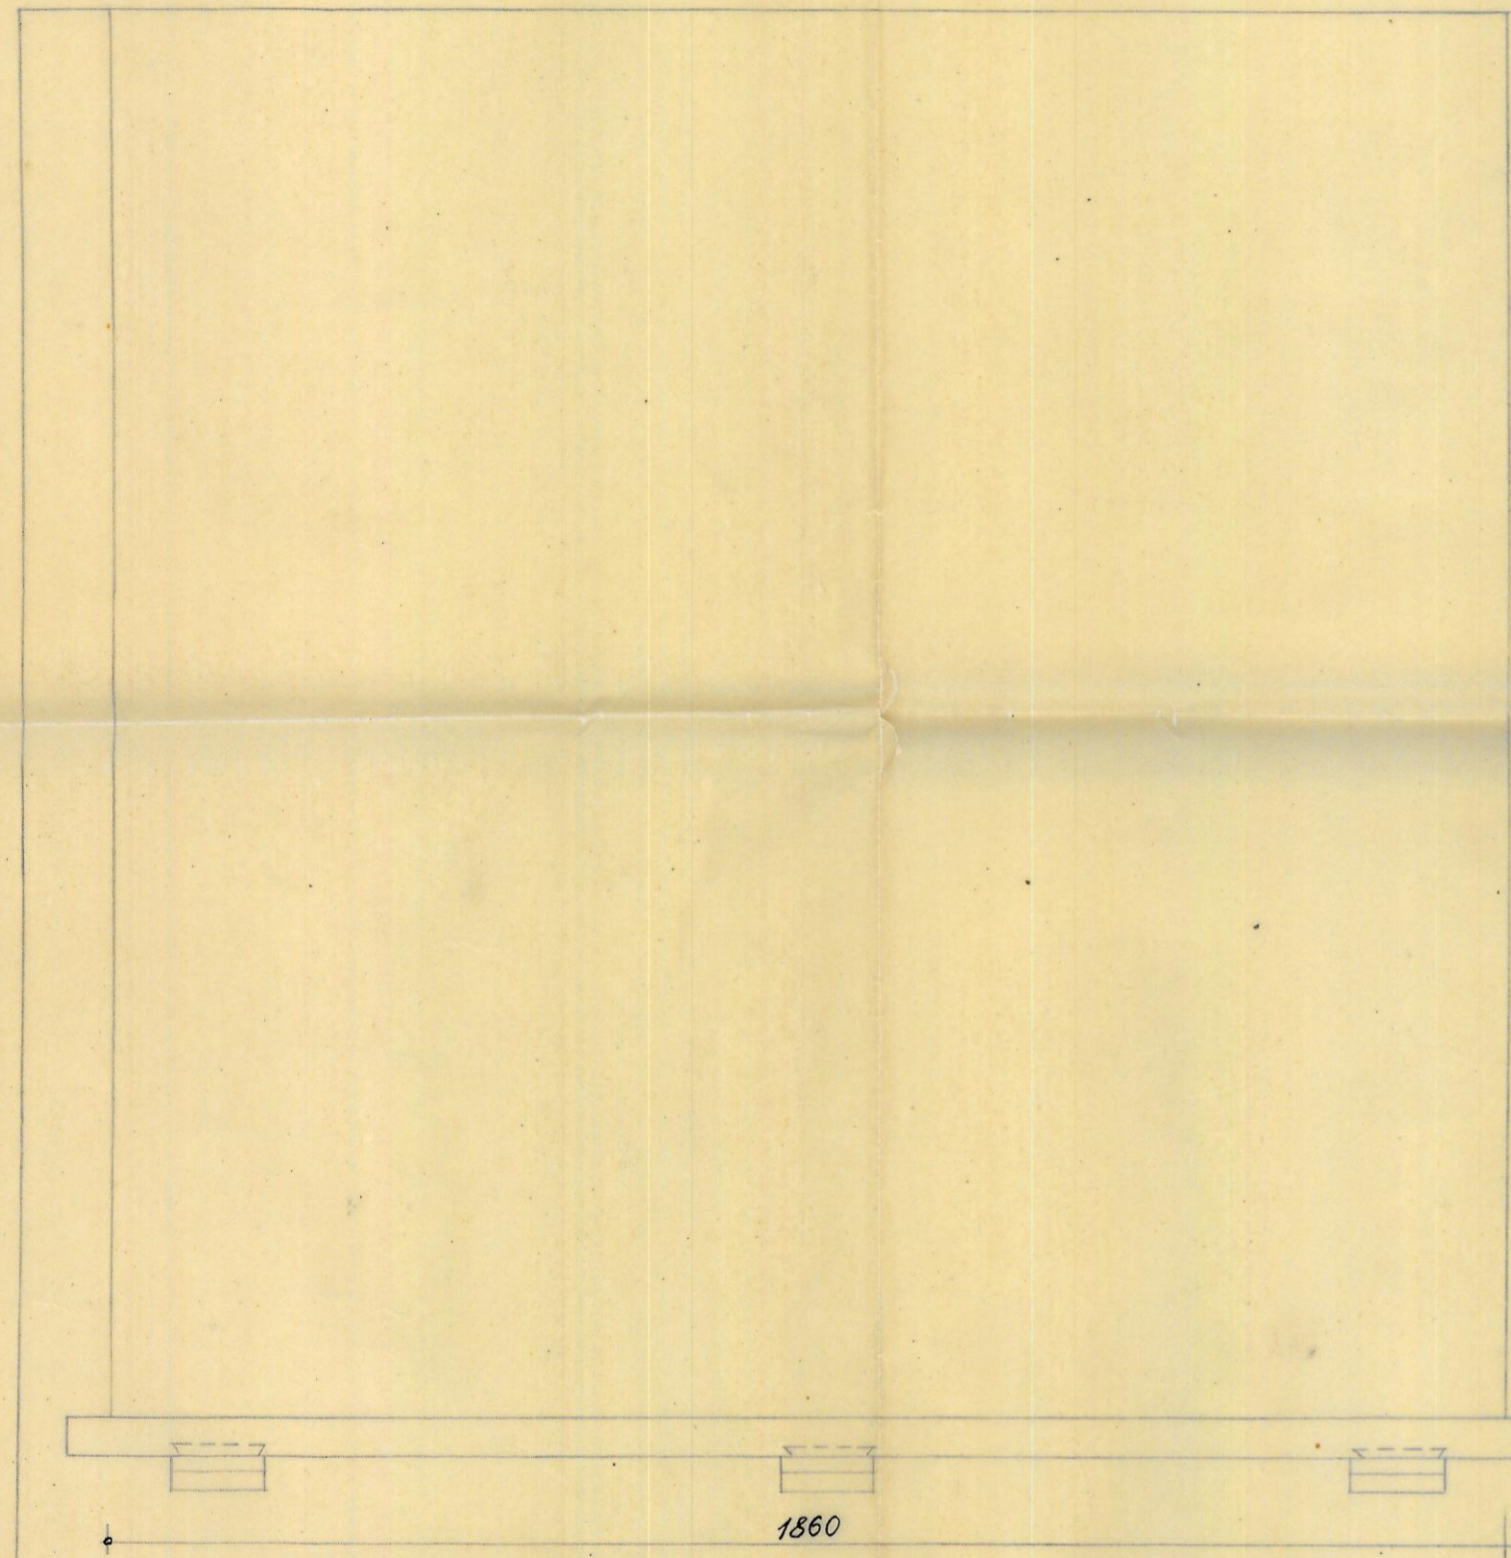

widok

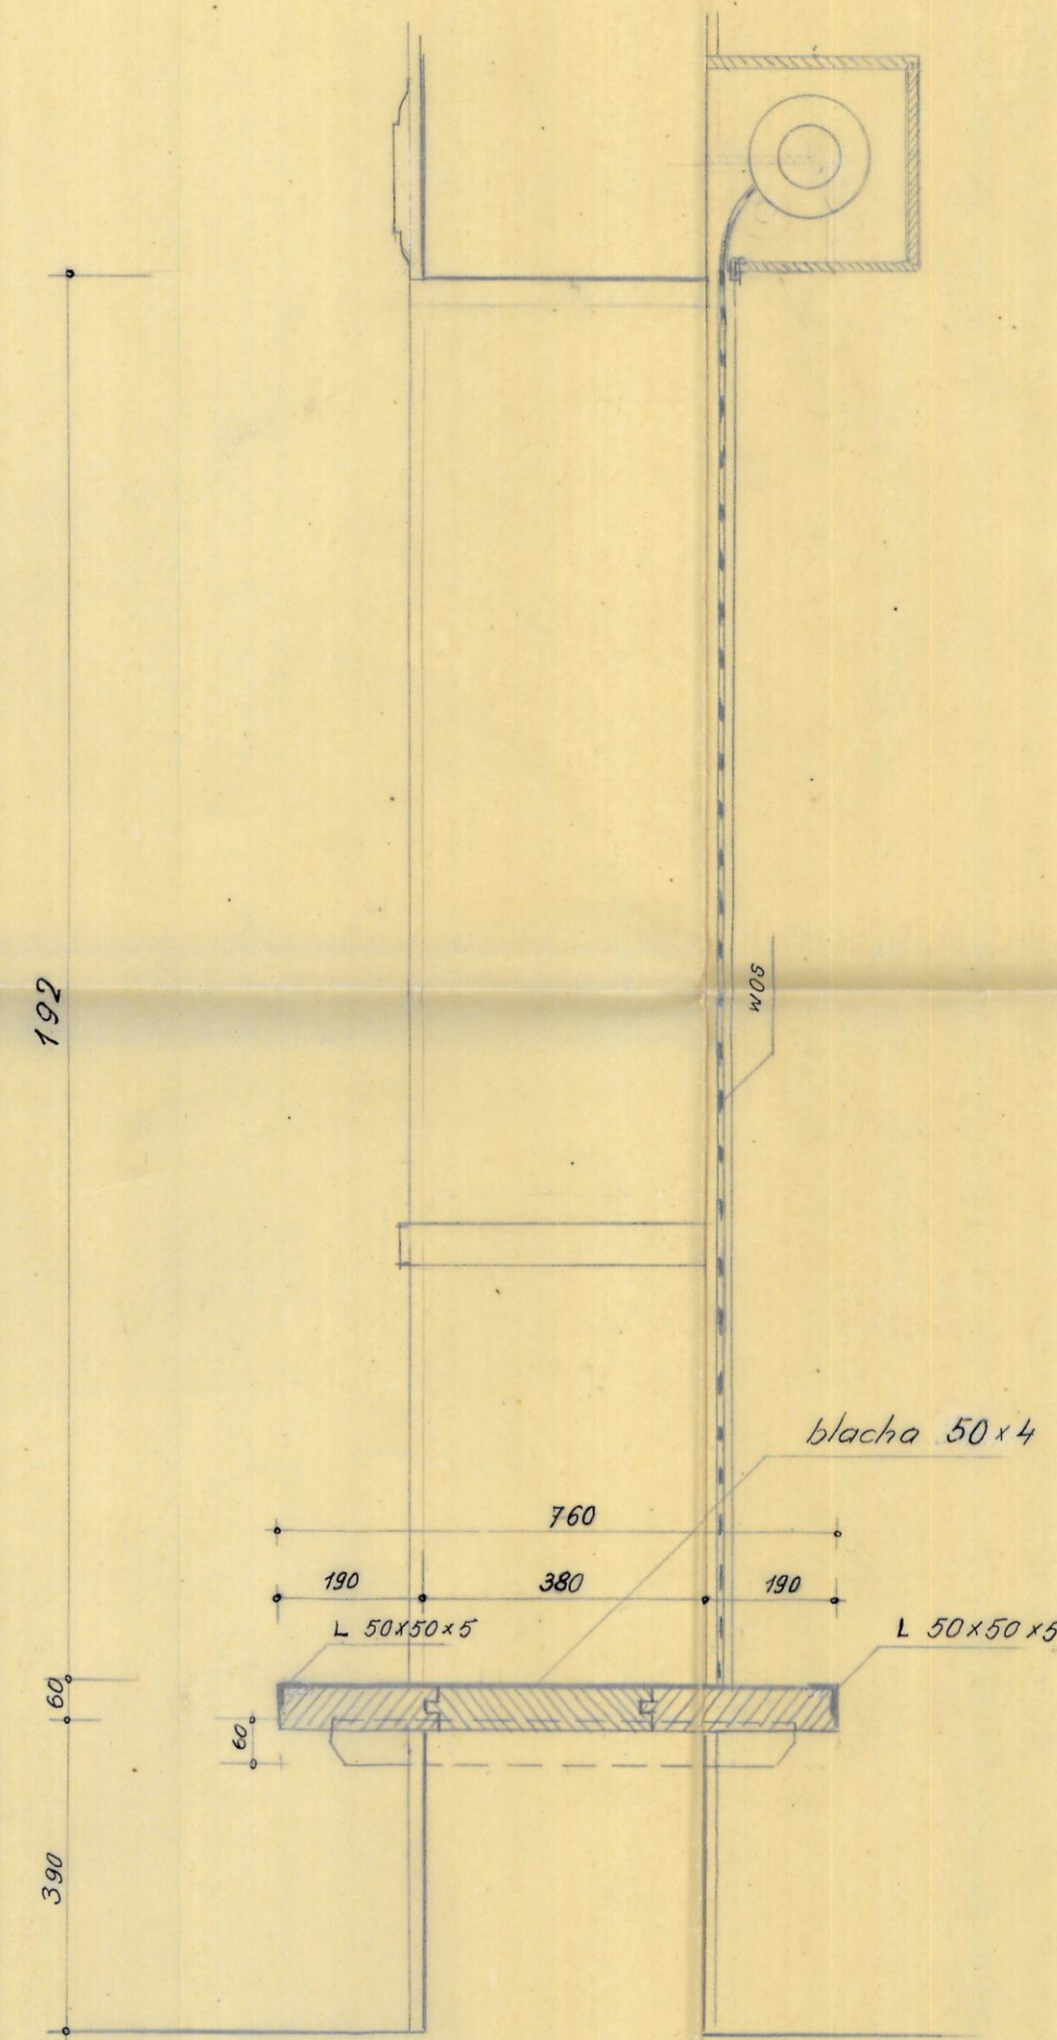

przekrój pionowy

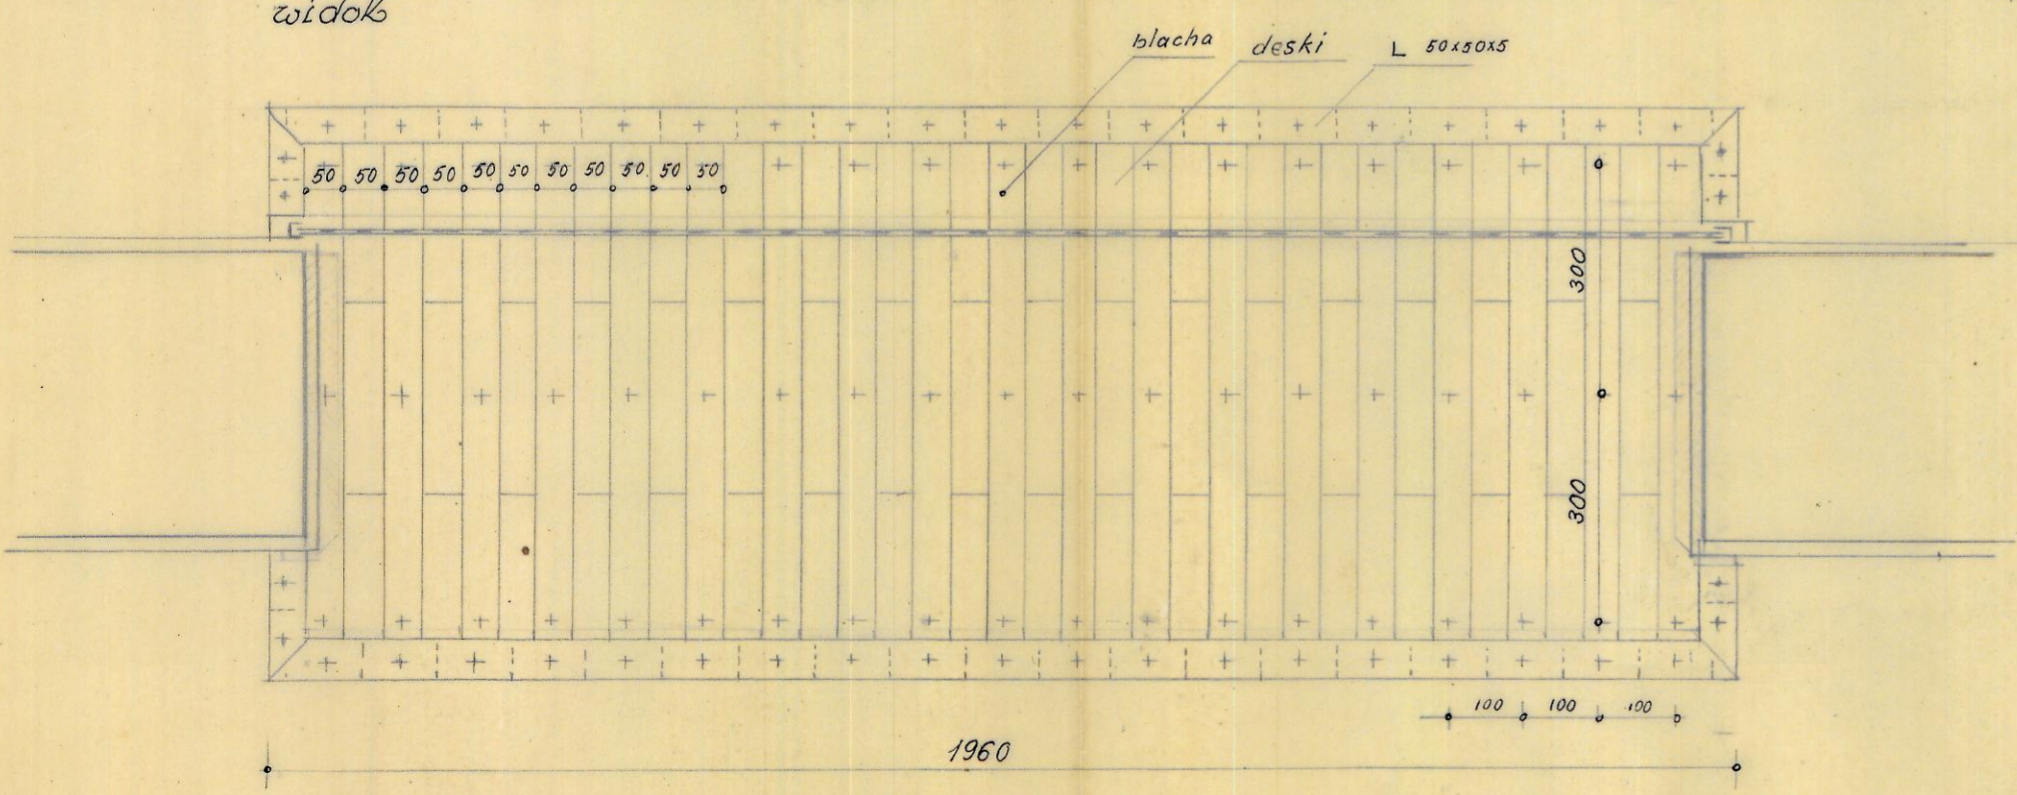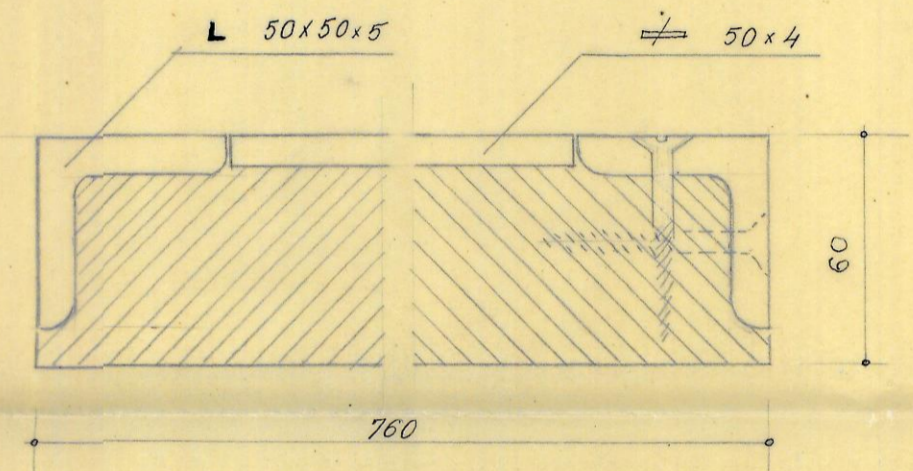

przekrój poziomy

CENTRALNE BIURO STUDIÓW I PROJEKTÓW KOLEJOWYCH			
Zł. Nr	Nr ARKUSZA	NAZWA	SKALA
TBA 4247	R 22 55	Dworzec	
Data	Projektował:	Szymanów	Wymiar
2.1955	Rysował: Gyrb		sk.
	Sprawił:		
	Seal Działu:	UWA 01	
	Dyrektor:		