


sztuka terja

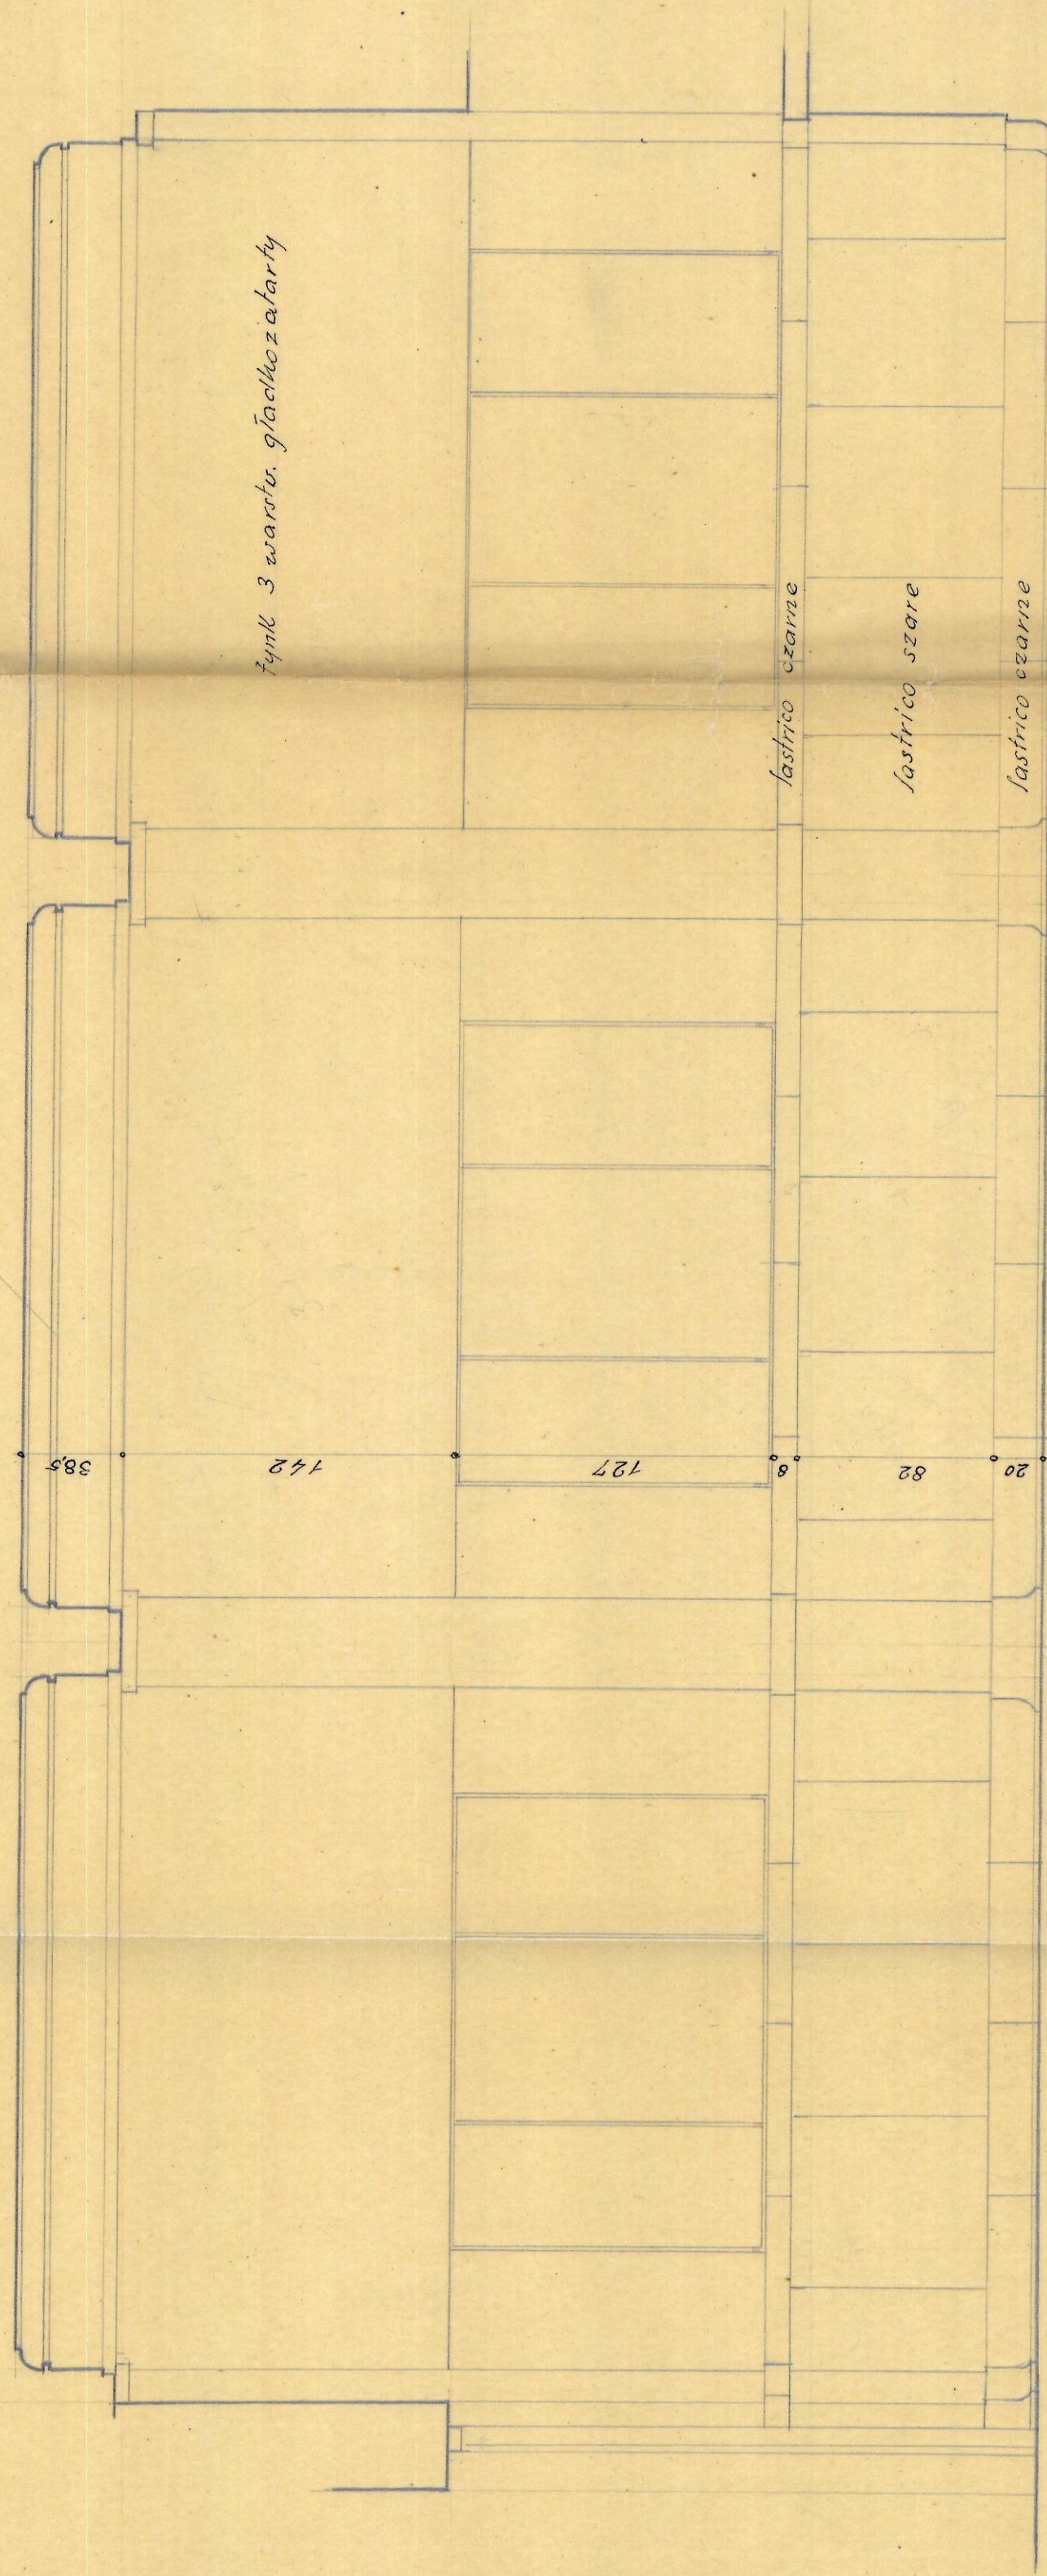

fymk 3 warstw. gładkoziaroty

lastrico czarne

lastrico szare

lastrico czarne

ściana kas zapasowych

CENTRALE BIURO STUDIÓW I PROJEKTÓW KOLEJOWYCH

Zlec. Nr.	789 4947	AN ARKUSZA	NAZWA	SKALA
Data	13.11.80	1809/55	Dworzec	Wykater etc.
Projektant	Czyżowski			
Sprawdził	Szymanow			
Śref. Dział	UWA 61			
Dyrektor				

ZWERYFIKOWANO

ST. WERYFIK. TO *Szymanow*

Naczelnik i Inż.

db. 13-06-1985