


PRZEKRÓJ DROGOWY A-A

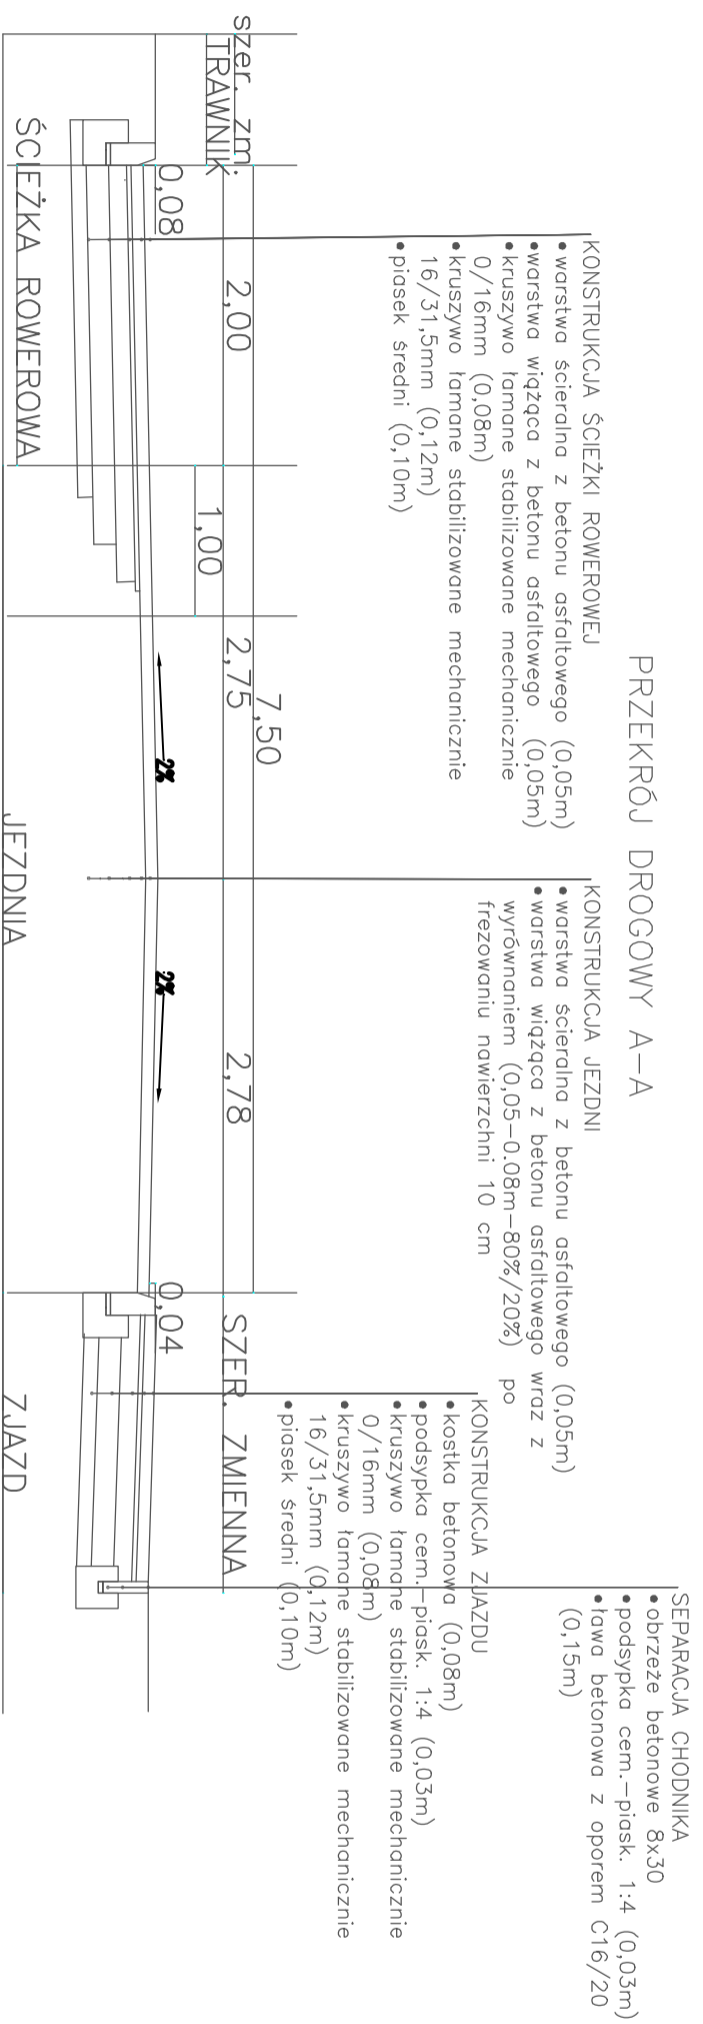

Investor:			
GMINA TERESIN UL. ZIELONA 20, 96-515 TERESIN			
Jednostka projektowa			
PRO STUDIO PAULINA GROCHOWALSKA UL. JANA KAZIMIERZA 279/3 05-126 STANISŁAWÓW PIERWSZY			
Nazwa obiektu budowlanego:			
PRZEBUDOWA DRÓGI GMINNEJ UL. RYKOWEJ			
Adres obiektu budowlanego:			
TERESIN 02, nr 96, 97			
Stadium:			
PROJEKT WYKONAWCZY			
Nazwa rysunku:			
PRZEKROJE CHARAKTERYSTYCZNE			
Funkcja	Nazwisko	Uprawnienia	Podpis
Projektant/ Drogi	mgr. inż. Henryk Niemczyk	St-228/77	
Brzoza	Skala	Data	Nr. rysunku
Drogowa	1 : 1000	Styczeń 2018 r.	2