OGRODZENIE
skala 1:25

PRZEKRÓJ B–B

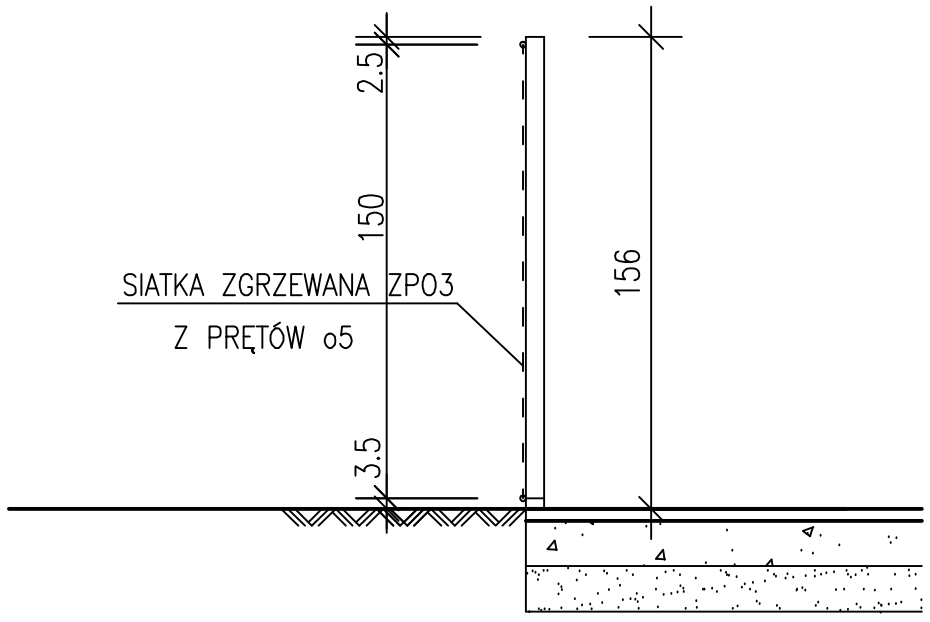

PRZEKRÓJ A–A

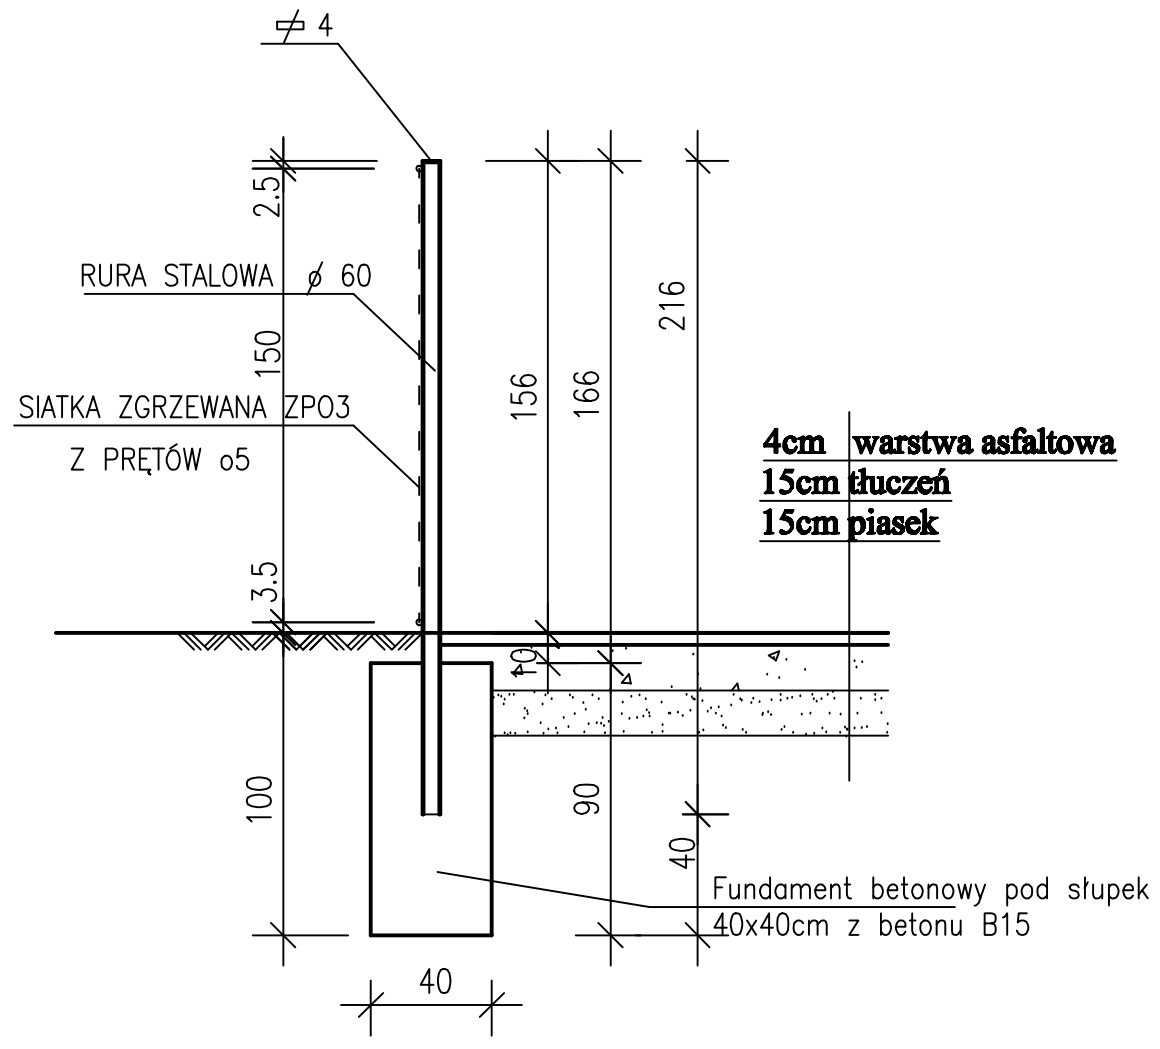

4cm warstwa asfaltowa
15cm tłuczeń
15cm piasek

ZESPÓŁ USŁUG PROJEKTOWYCH 96 - 500 SOCHACZEW ul. PIŁSUDSKIEGO 69		
TEMAT	Projekt ogrodzenia działki w Teresinie ul.Rynkowa	data: marzec 2007
INWESTOR	Gmina Teresin ul.Zielona	wg. nr
NAZWA RYSUNKU	Ogrodzenie - przekrój A-A , B-B	skala 1 : 25
PROJEKTOWAŁ	inż. Marcin Kornilak upr.bud.nr 72 / 94, 68 / 88 Sh-co	
OPRACOWAŁ	tech.arch. Renata Sak	