


# PROJEKT BRAMY szer. 450cm

WIDOK

skala 1:25

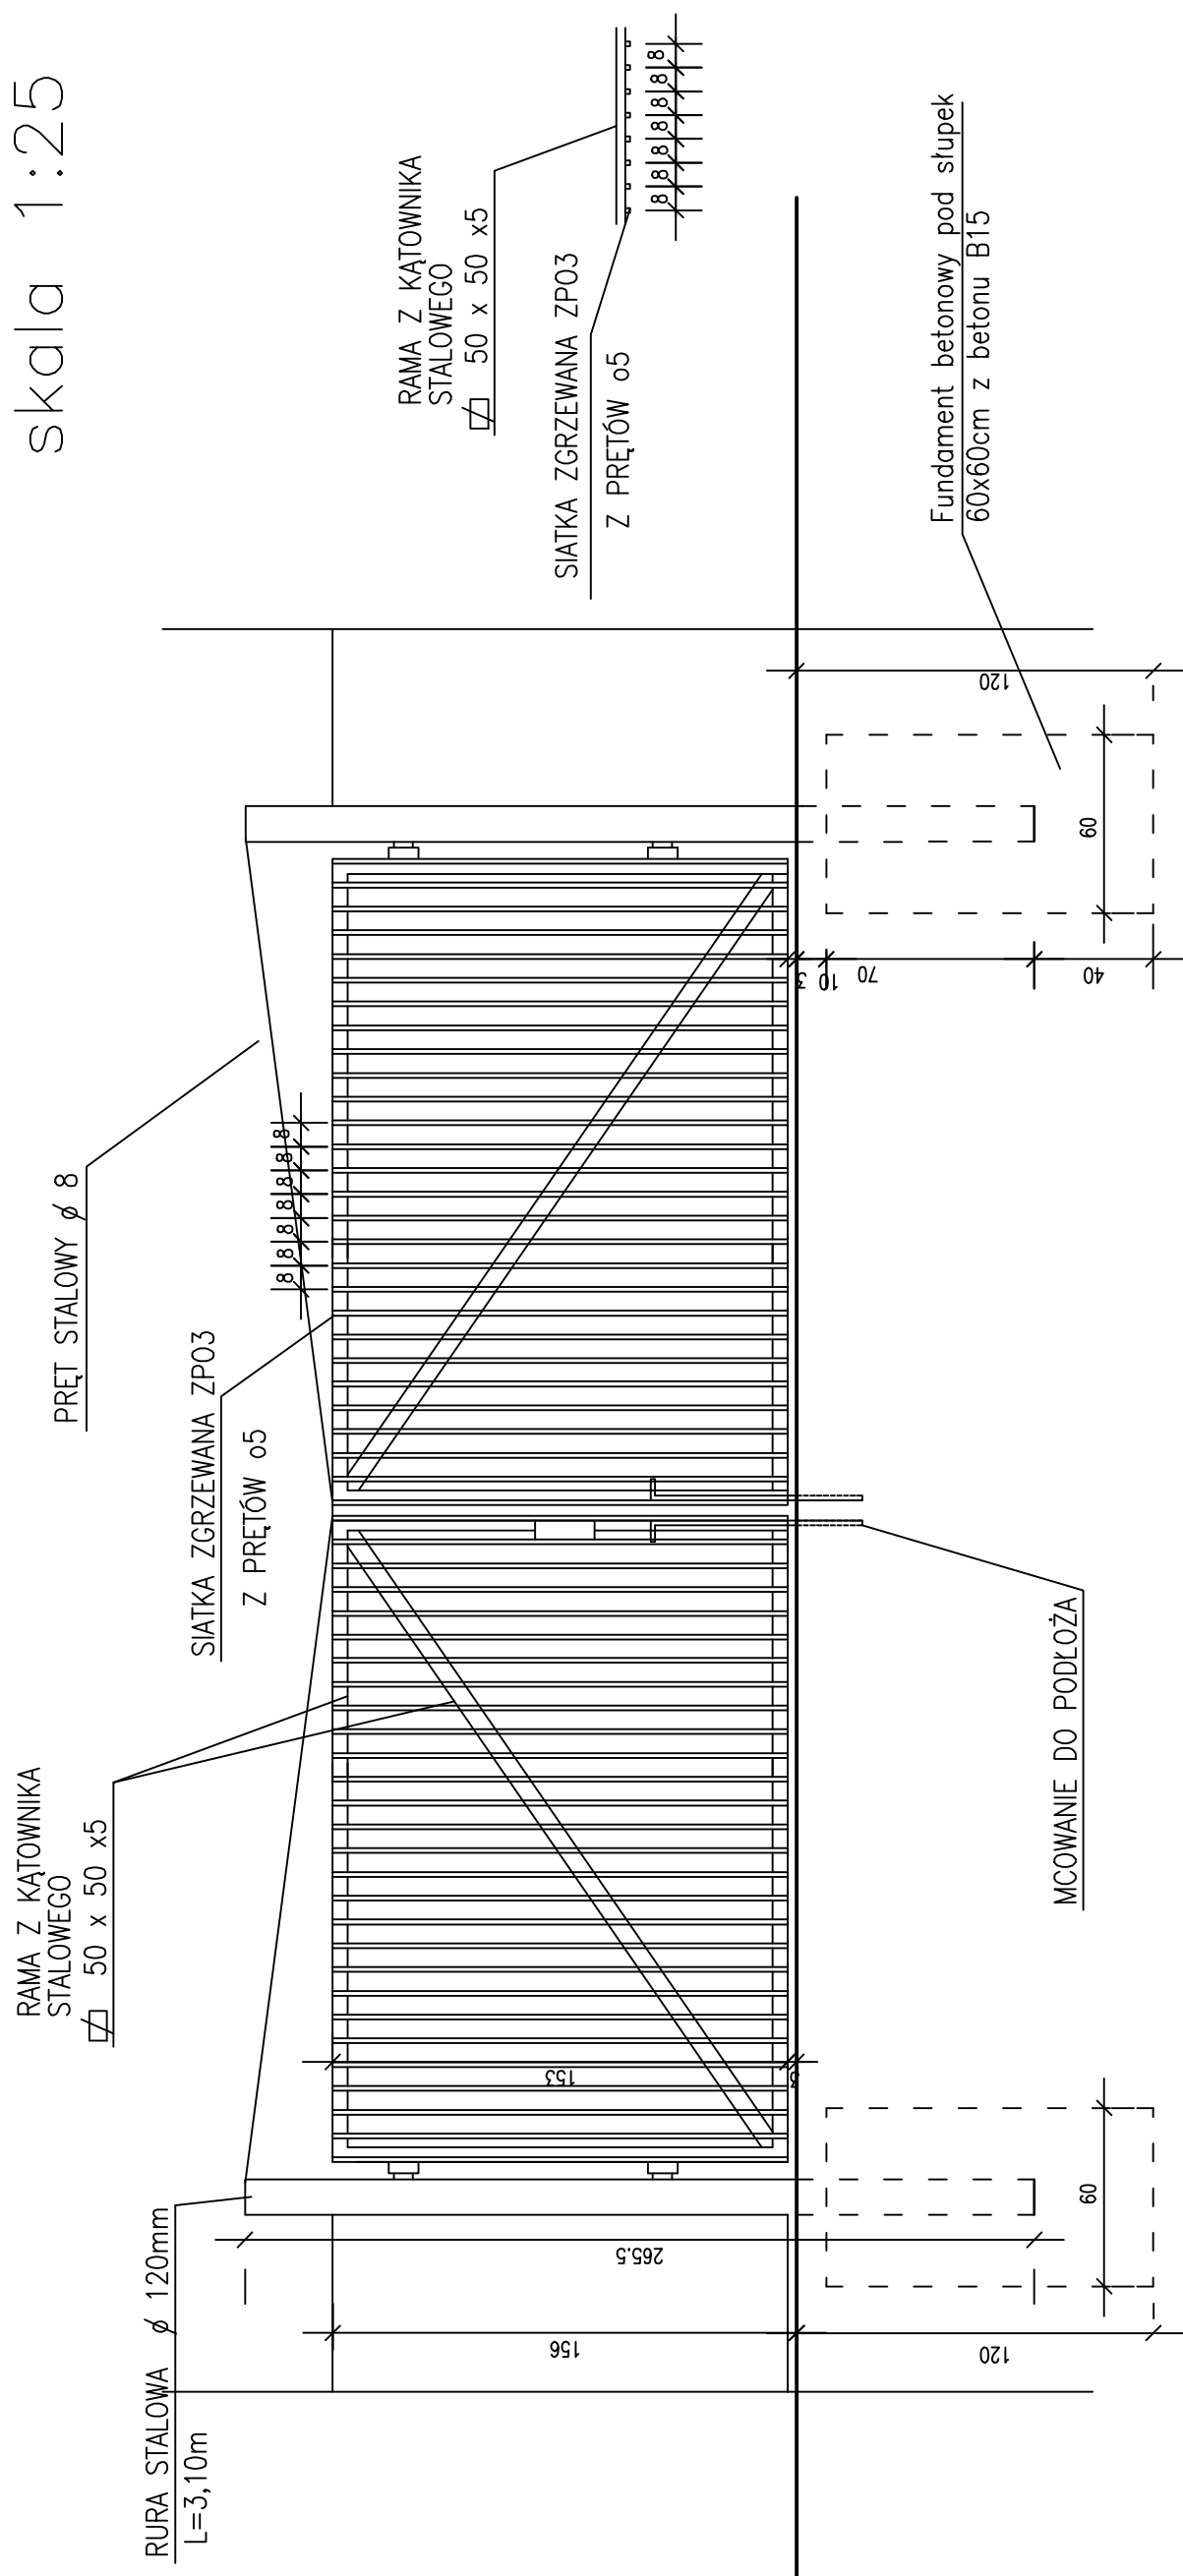

ZESPÓŁ USŁUG PROJEKCYJNYCH 96 - 500 SOCHACZEW UL. PLESZKIEGO 69		data:
TEMAT	Projekt ogrodzenia działki w Teresinie ul. Ryńska	marzec 2007
INWESTOR	Gosia Teresin ul. Ryńska	tytuł
NALEŻA KRYWIEDZ	Brama wjazdowa-widok	skala 1:25
PROJEKTOWAL	inż. Maciej Kowalik wpz.bud.nr 72 / 94, 68 / 88 Sb-09	
OPRACOWAL	tech.arch. Renata Sik	