skala 1: 200/2000

p.p. 85

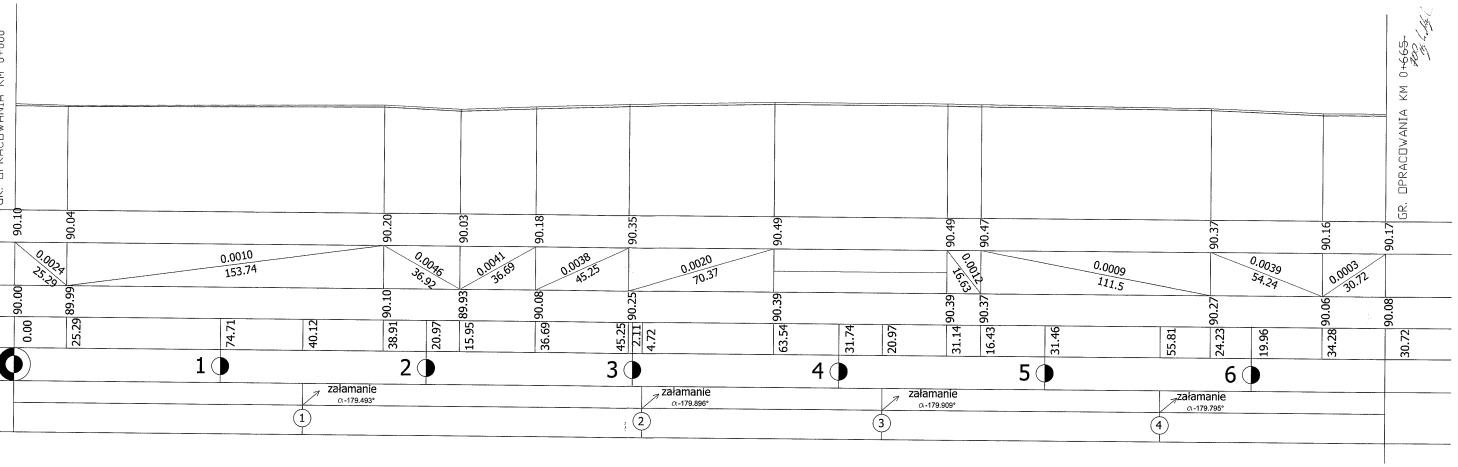

Obiekt:
WZMOCNIENIE ISTNIEJĄCEJ NAWIERZCHNI
NA ULICY STRZAŁKIEJ
W M-CI TERESIN
KM 0+000 - 0+665,300

Rodzaj rysunku: PROFIL PODŁUŻNY
Skala: 1:200/1000
Data: 08.2005
Nr rys.: 7
Stadium: PROJEKT BUDOWLANY

Branża	Projektant	Uprawnienia	Podpis
Drogowa	Robert Grochowalski Henryk Niemczyk	51-228,77	