


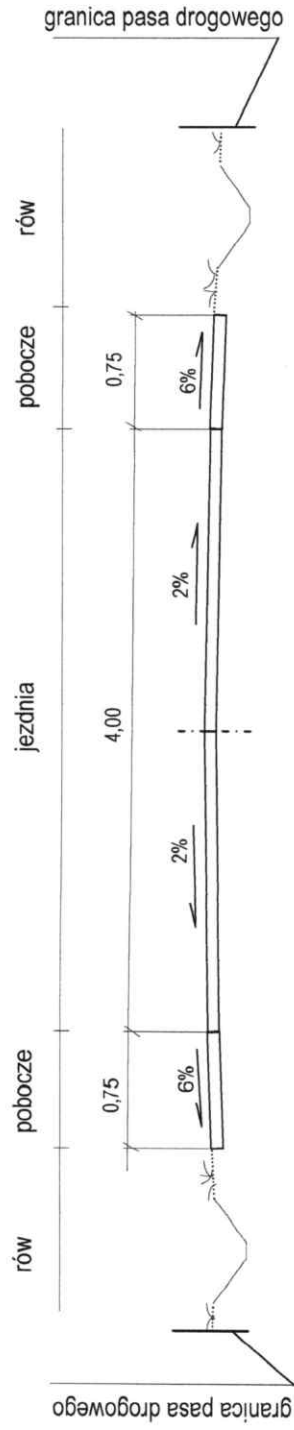

przekrój A



skala 1:50

| | |
|---|--|
| GENERALNY PROJEKTANT NYKS Aleksandra Andruk ul. Jagiellońska 92, 02-784 Warszawa | |
| INWESTOR  | |
| Gmina Teresin ul. Zielona 2096- 515 Teresin | |
| PROJEKT: Przebudowa drogi gminnej nr 380820W w miejscowości Maurycew | |
| RYSUNEK: PRZEKRÓJ NORMALNY | |
| PROJEKTANT inż. Przemysław Wiącek | Upr. bud. MAZ/0396/POOD/06 |
| DATA: 04/2020 r. | Podpis:  Kys. 2 |