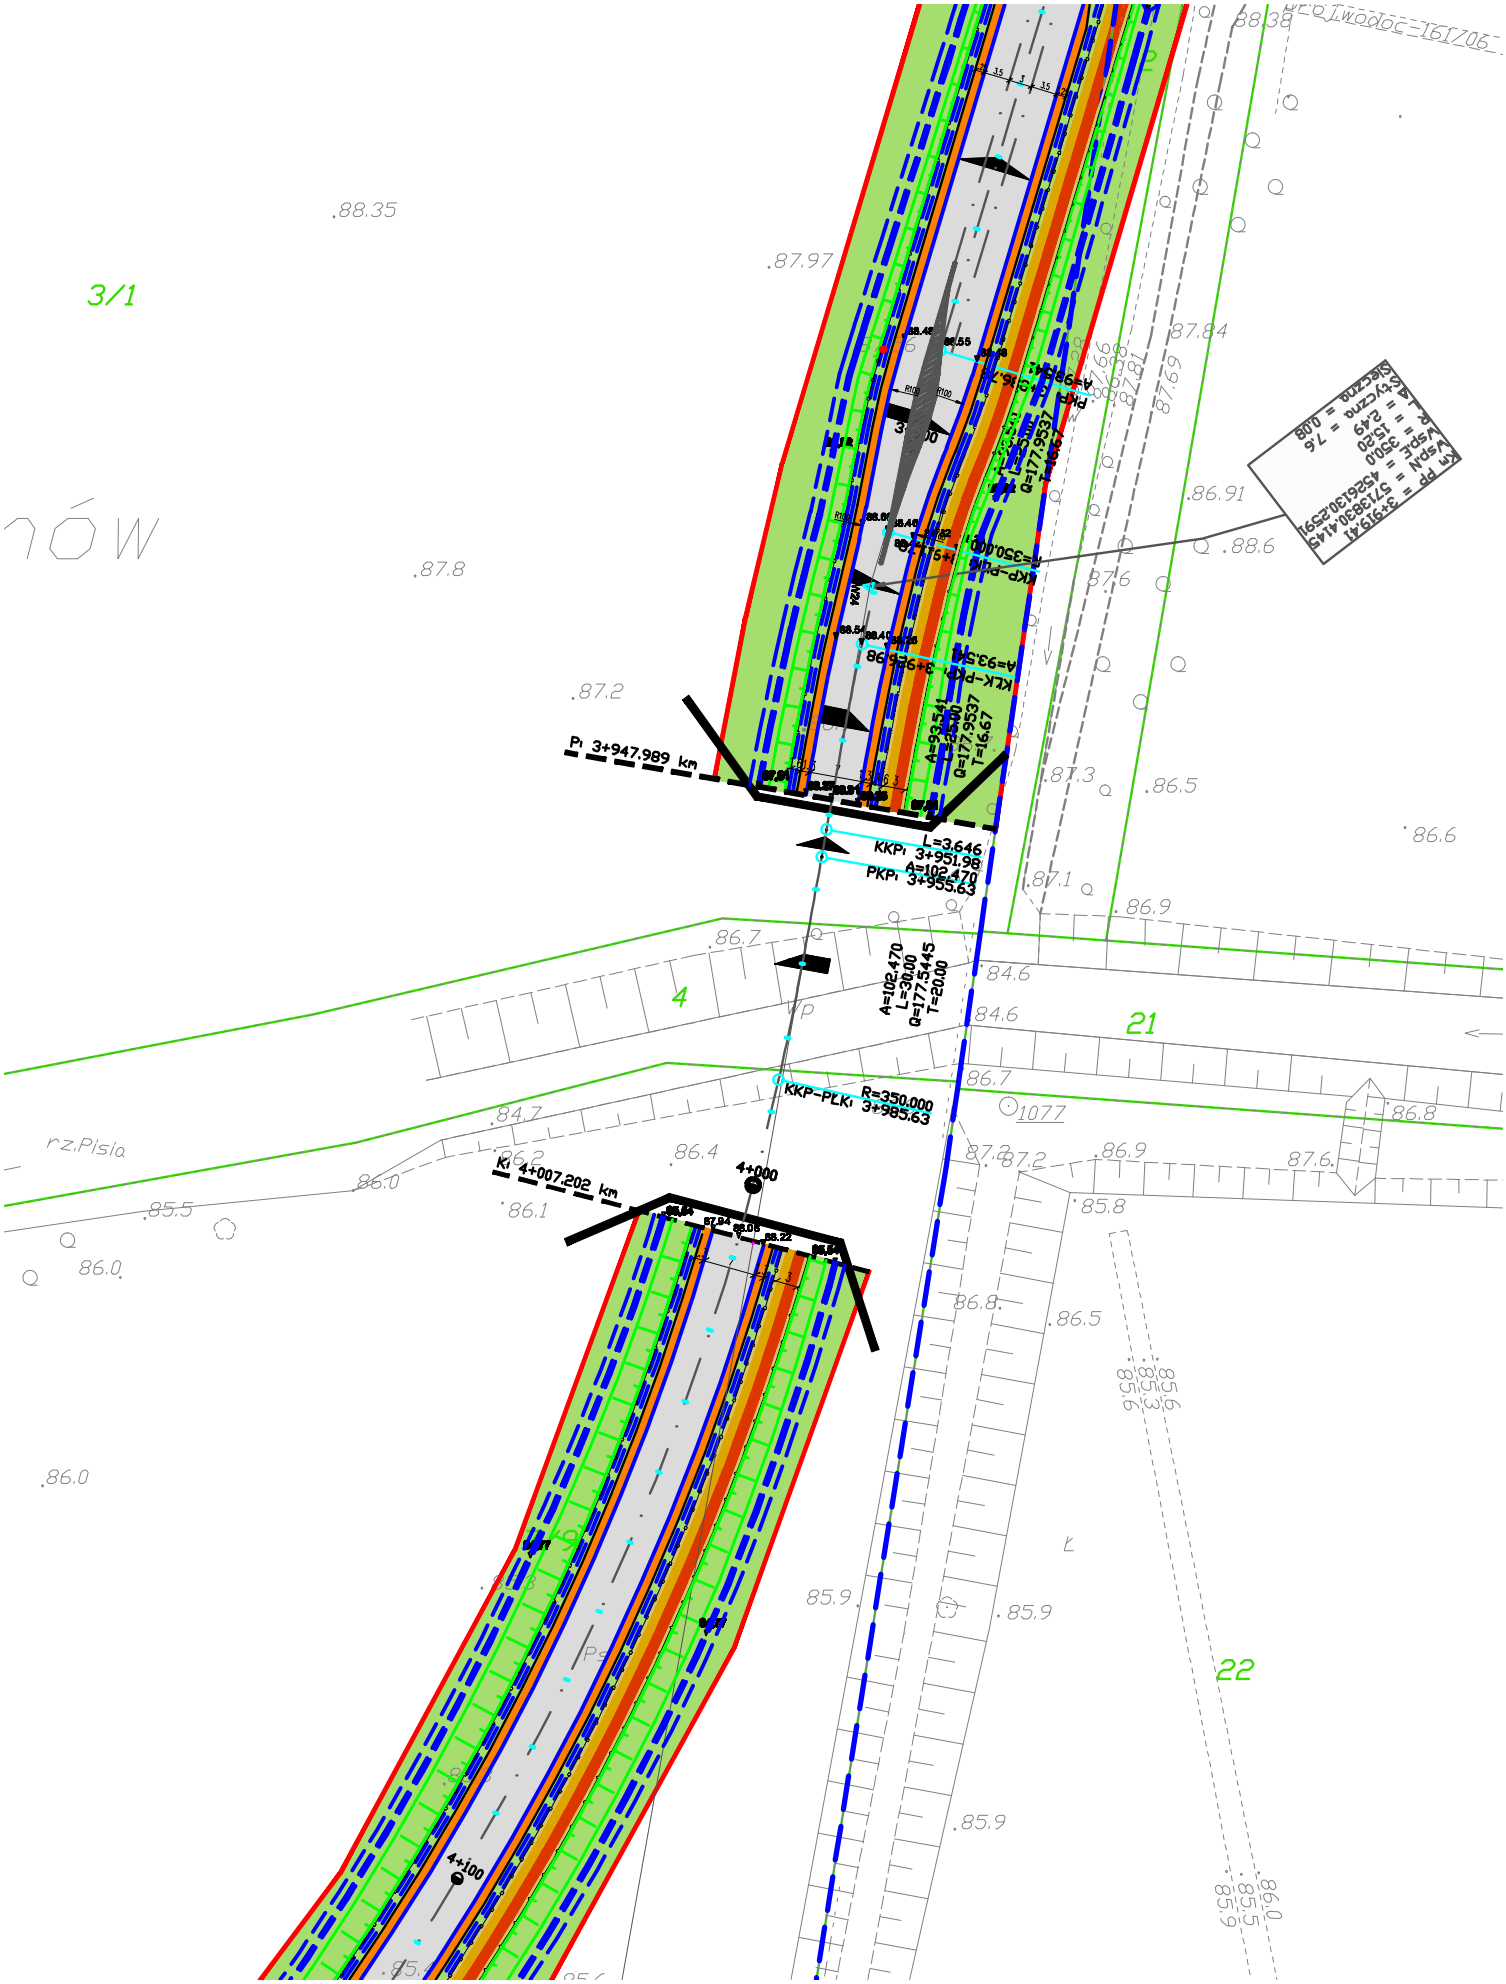
3/1
.88.35
.87.97
.87.84
.87.69
.87.8
.87.2
.86.91
.88.6
.87.6
.87.3
.86.5
.86.6
.87.1
.86.9
.86.7
4
21
.84.6
.84.6
.86.7
.84.7
.86.2
.86.4
.86.0
.86.1
.85.5
.86.0
.87.2
.87.2
.86.9
.87.6
.86.8
.85.8
.86.8
.86.5
.86.0
.85.9
.85.9
.85.9
22
.86.0
.85.5
.85.9
rz.Pisia
1077
P: 3+947.989 km
KKP: 3+951.98
PKP: 3+955.63
L=3.646
A=102.470
L=36.00
Q=177.5445
T=20.00
KKP-PLK: 3+985.63
R=350.000
Ki: 4+007.202 km
4+000
4+100
A=93.541
L=35.00
Q=177.9537
T=16.67
KKP-PLK: 3+916.7
R=350.000
Km PP = 3+919.41
X = 5713830.4145
Y = 4526130.2591
L = 35.00
Y SPLE = 15.20
Y SPLN = 2.49
Szerokość = 7.6
Szerokość = 0.08