OCZYSZCZALNIA SCIEKÓW - TERESIN

BLOK BIOLOGICZNY

RZUT Z GÓRY I PRZEKRÓJ POZIOMY

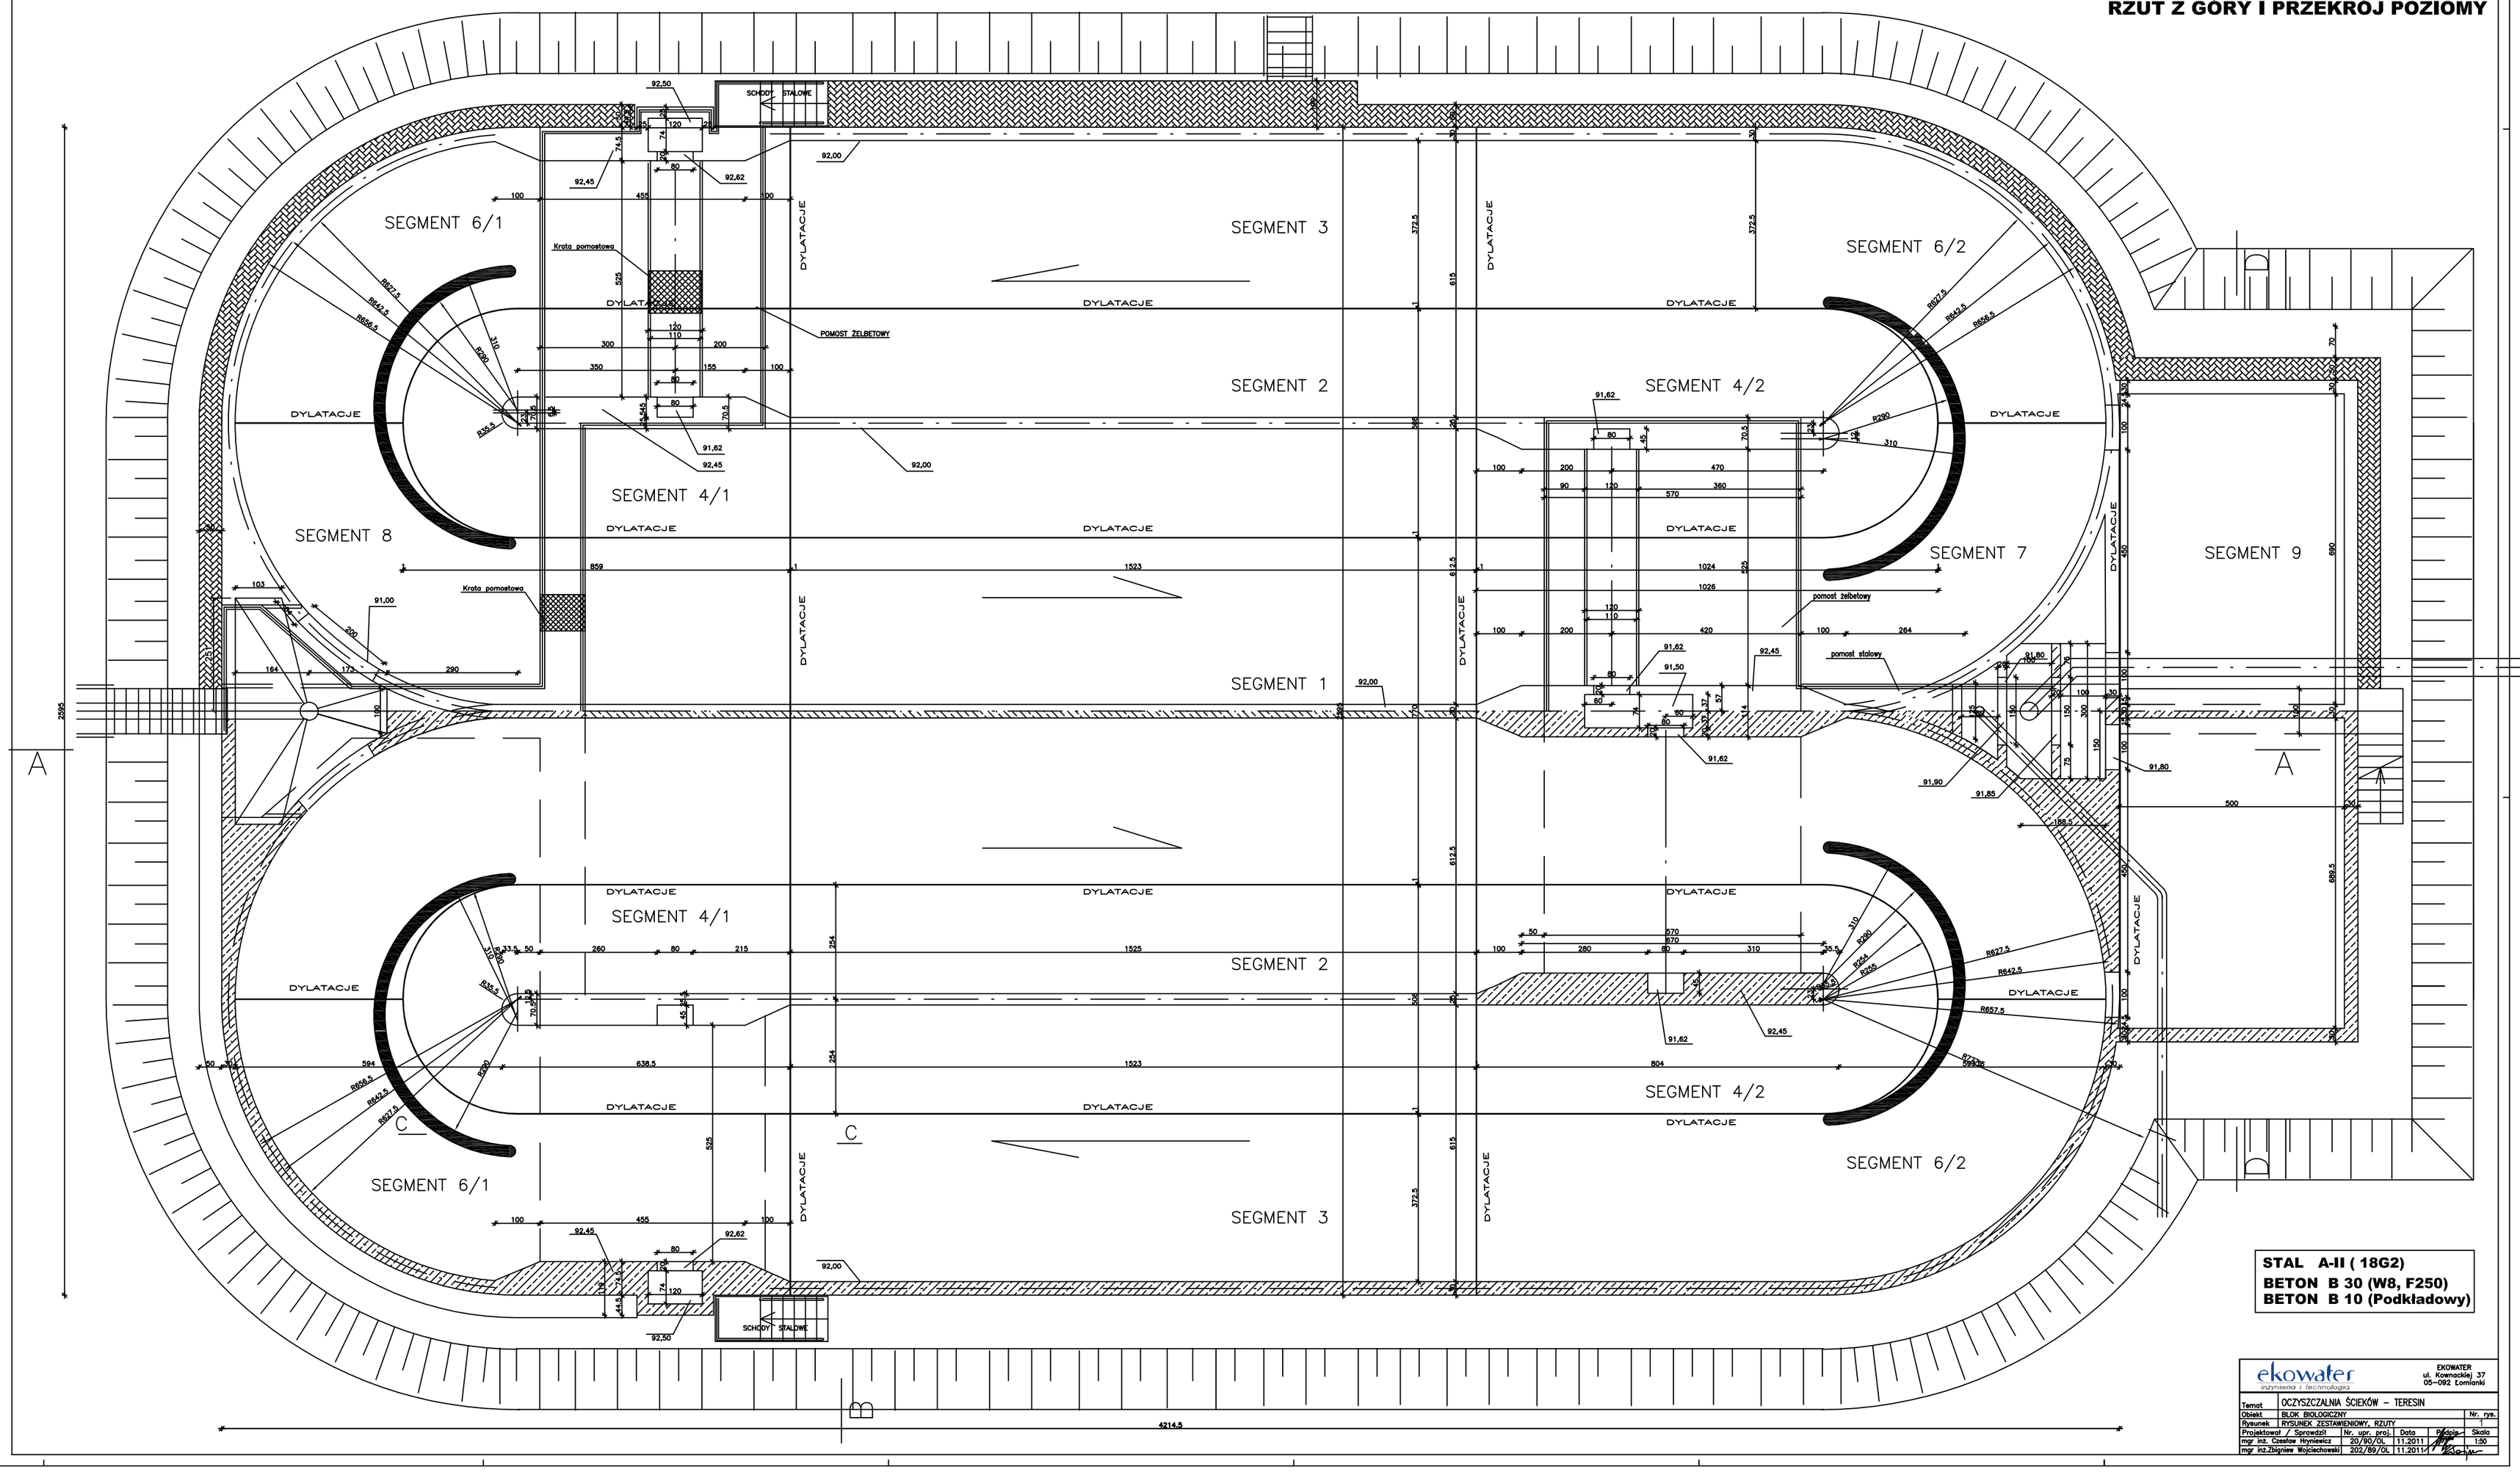

STAL A-II (18G2)
BETON B 30 (W8, F250)
BETON B 10 (Podkładowy)

ekowater inżynieria i technologia	EKOWATER ul. Kownackiej 37 05-092 Łomianki				
Temat	OCZYSZCZALNIA ŚCIEKÓW – TERESIN				
Obiekt	BLOK BIOLOGICZNY				Nr. rys.
Rysunek	RYSUNEK ZESTAWIENIOWY, RZUTY				
Projektował / Sprawdził	Nr. upr. proj.	Data	Faza	Skala	
mgr inż. Czesław Hryniewicz	20/90/OL	11.2011	PB	1:50	
mgr inż.Zbigniew Wojciechowski	202/89/OL	11.2011			