


SCHEMAT TECHNOLOGICZNY

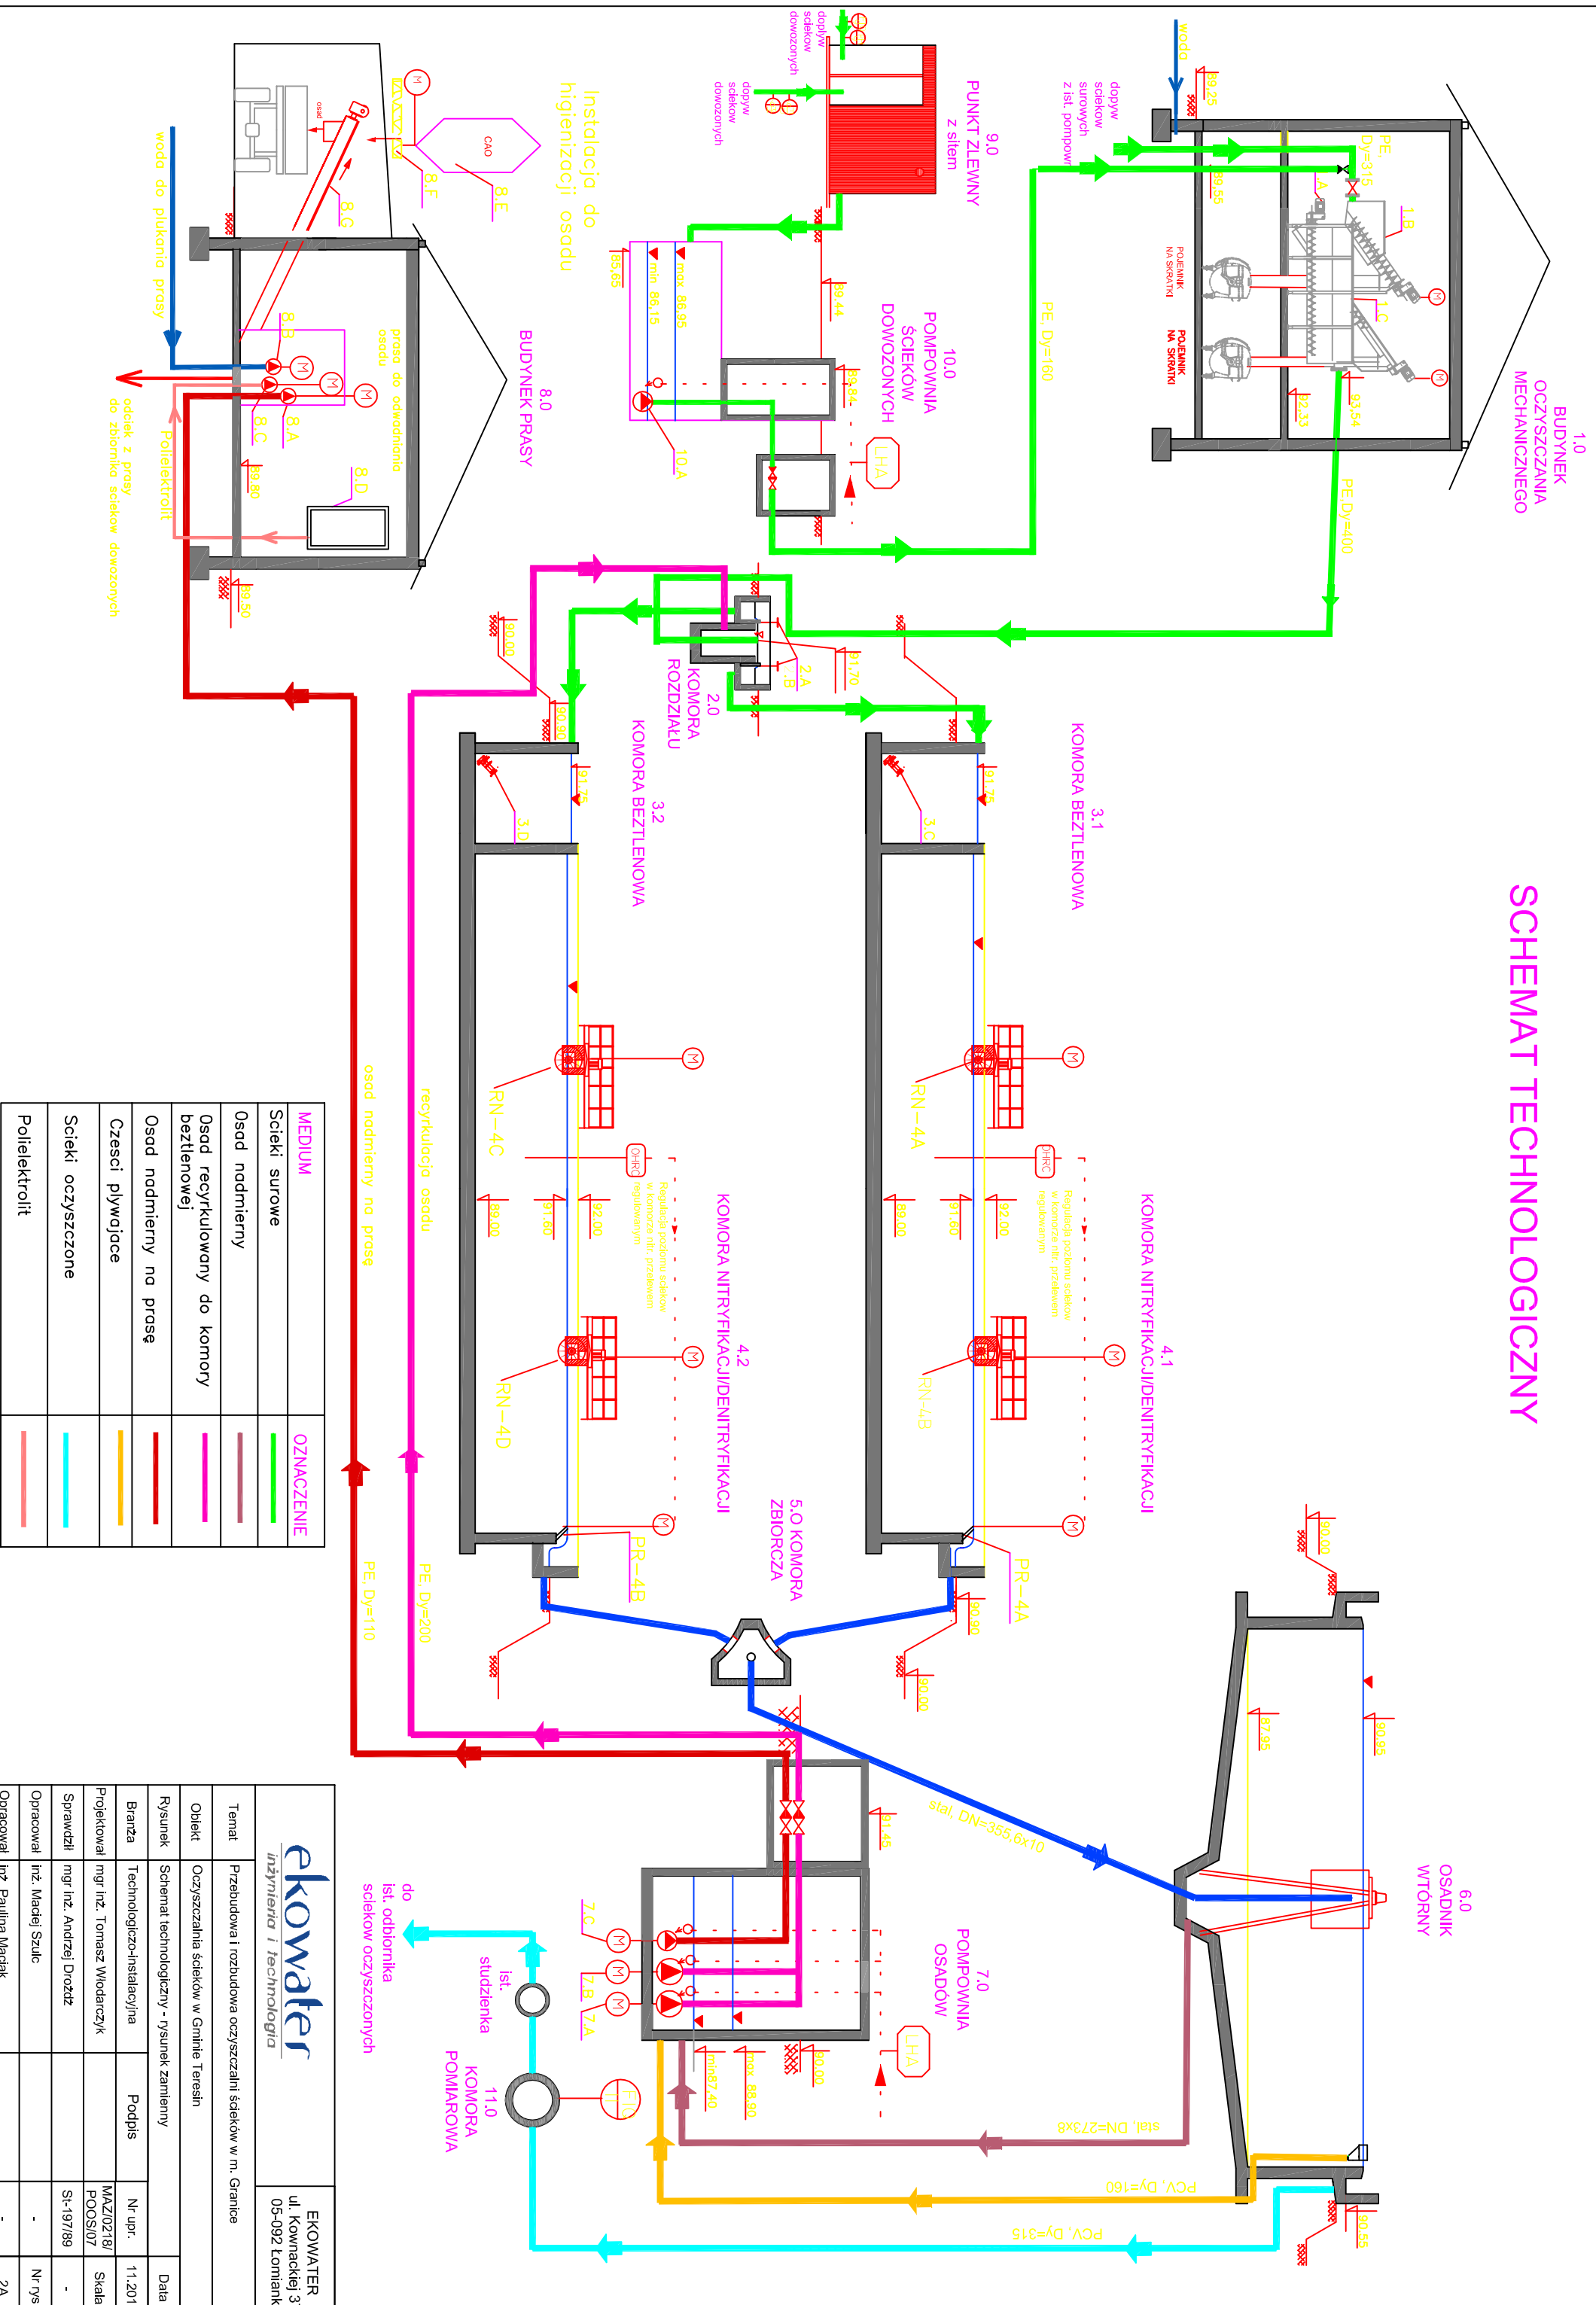

MEDIUM	OZNACZENIE
Ścieki surowe	—
Osad nadmierny	—
Osad recykulowany do komory beztlenowej	—
Osad nadmierny na proszę	—
Czesci pływające	—
Ścieki oczyszczone	—
Polelektroilit	—

		EKOWATER ul. Kowackiej 37 05-092 Lomianki	
Temat	Przebudowa i rozbudowa oczyszczalni ścieków w m. Granice		
Obiekt	Oczyszczalnia ścieków w Gminie Teresin		
Rysunek	Schemat technologiczny - rysunek zamiatenny		Data
Branża	Technologiczno-instalacyjna	Podpis	Nr upr. 11.2011
Projektował	mgr inż. Tomasz Włodarczyk		MAZ/0218/ POOS/07
Sprawił	mgr inż. Andrzej Drożdż		Skala
Opracował	inż. Maciej Szulc		Nr rys. -
Opracował	inż. Paulina Maciak		Nr rys. 2A