



Pompownia osadu

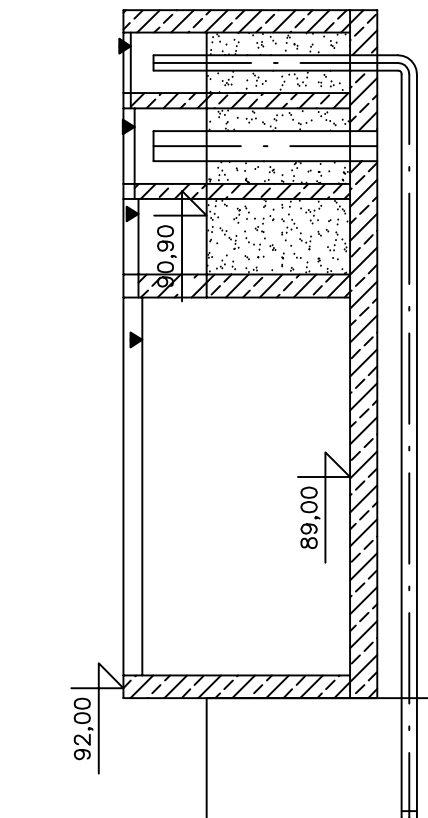

Komora rozdzielacza

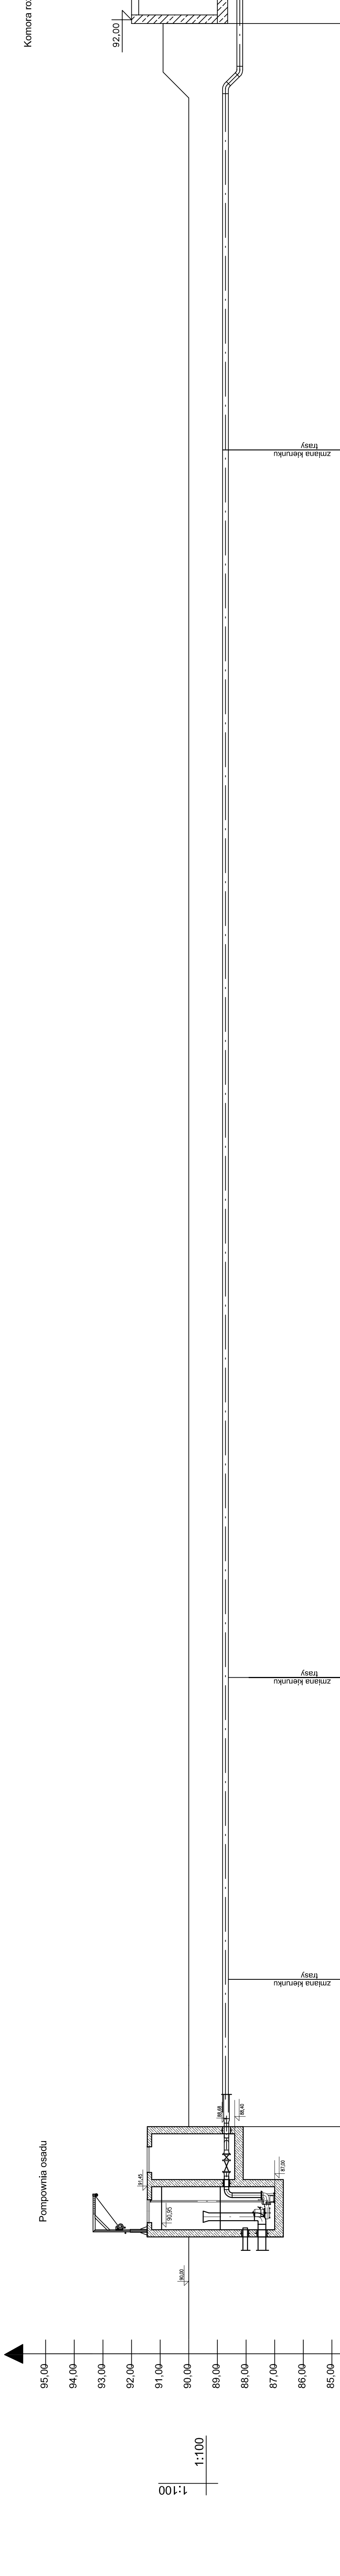

poziom porównawczy 84.00m

RZĘDNA TERENU	90.00	90.00	90.00	90.00	90.90
RZĘDNA DŃA KANAŁU	88.65	88.65	88.65	88.65	88.10
ZAGŁĘBIENIE DŃA KANAŁU [m]	1.35	1.35	1.35	1.35	2.80
SPADEK/ODLEGŁOŚCI		L=5,15m	L=10,55m	L=42,90m	L=14,90m
MATERIAL, ŚREDNICA [mm]		Dy=200, PE 100, SDR 17	Dy=200, PE 100, SDR 17	Dy=200, PE 100, SDR 17	Dy=200, PE 100, SDR 17
ODLEGŁOŚCI NARASTAJĄCE [m]	0.00	5.15	15.70	58.60	73.50
RODZAJ NAWIERZCHNI		ZIEMIA	ZIEMIA	ZIEMIA	ZIEMIA

**ekowater**  
inżynieria / technologia

ul. Kowalskiej 37  
05-092 Łomianki

Temat: Przebudowa i rozbudowa oczyszczalni ścieków w m. Granice

Obiekt: Pompownia osadu- komora rozdzielacza

Rysunek: Profil rurociągu osadu recykulowanego - rysunek zamiatany

Projekcja: mgr inż. Tomasz Włodarczyk

Pracownik: inż. Maciej Szulc

Opis: inż. Paulina Maciak

Data: 11.2011

Skala: 1:100

Nr rys.: -

Nr rys.: 20A