


Stolik kasowy

skala 1:5

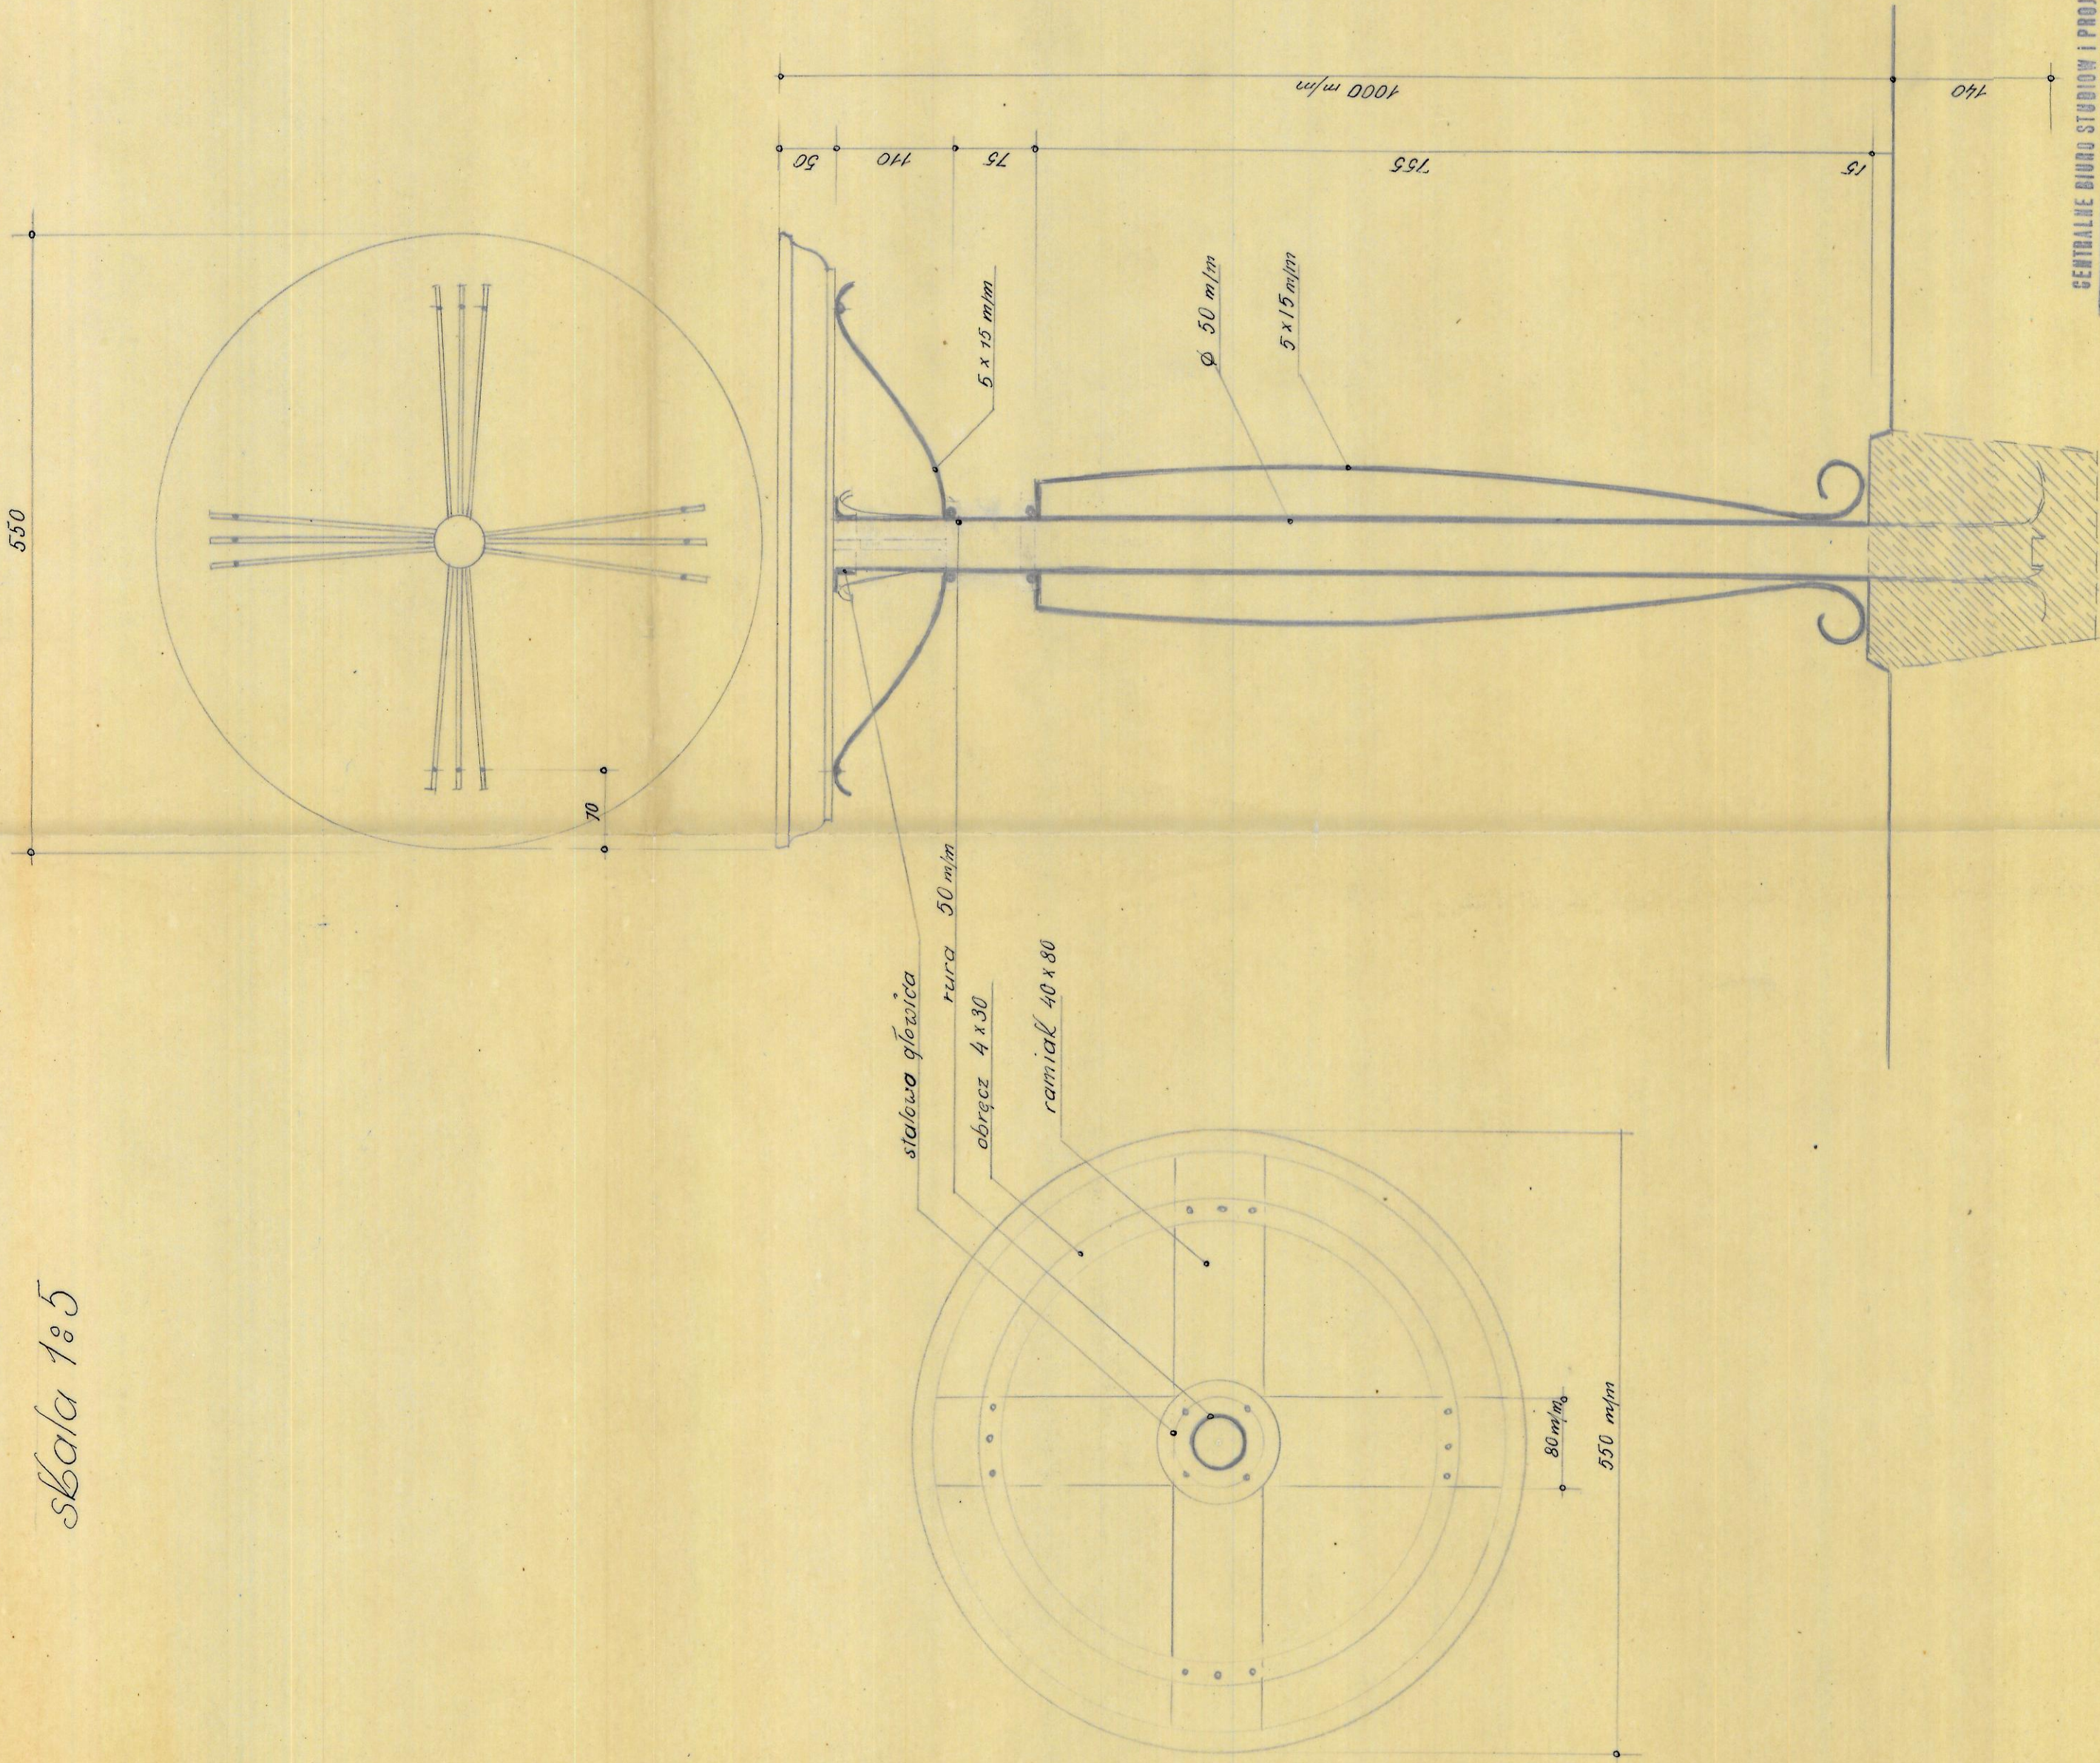

CENTRALNE BIURO STOLÓW I PROJEKTÓW KOLEJOWYCH

Złot. Nr. TBA 4247	Nr. ARKUSZA NA 7 ⁵⁰ A	SKALA	1:5
Data 2. 1957	Rzecz 55	DWORZEC	Wymiar ark.
Proj. Szymonów	Proj. Szymonów	Szymonów	
Str. 1	Str. 1		
Spół. Lz. 1/1			
Dyrektor:			UWA 01