


250

50

50

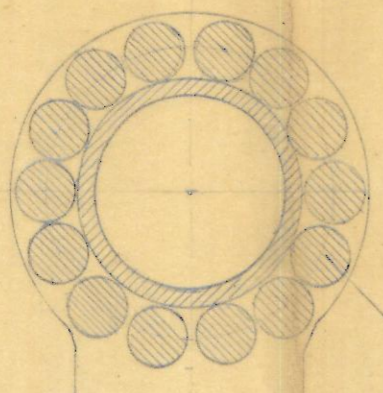

φ 6

przekrój A-A


30x3

30x3

18x18

30x3

skala 1:1

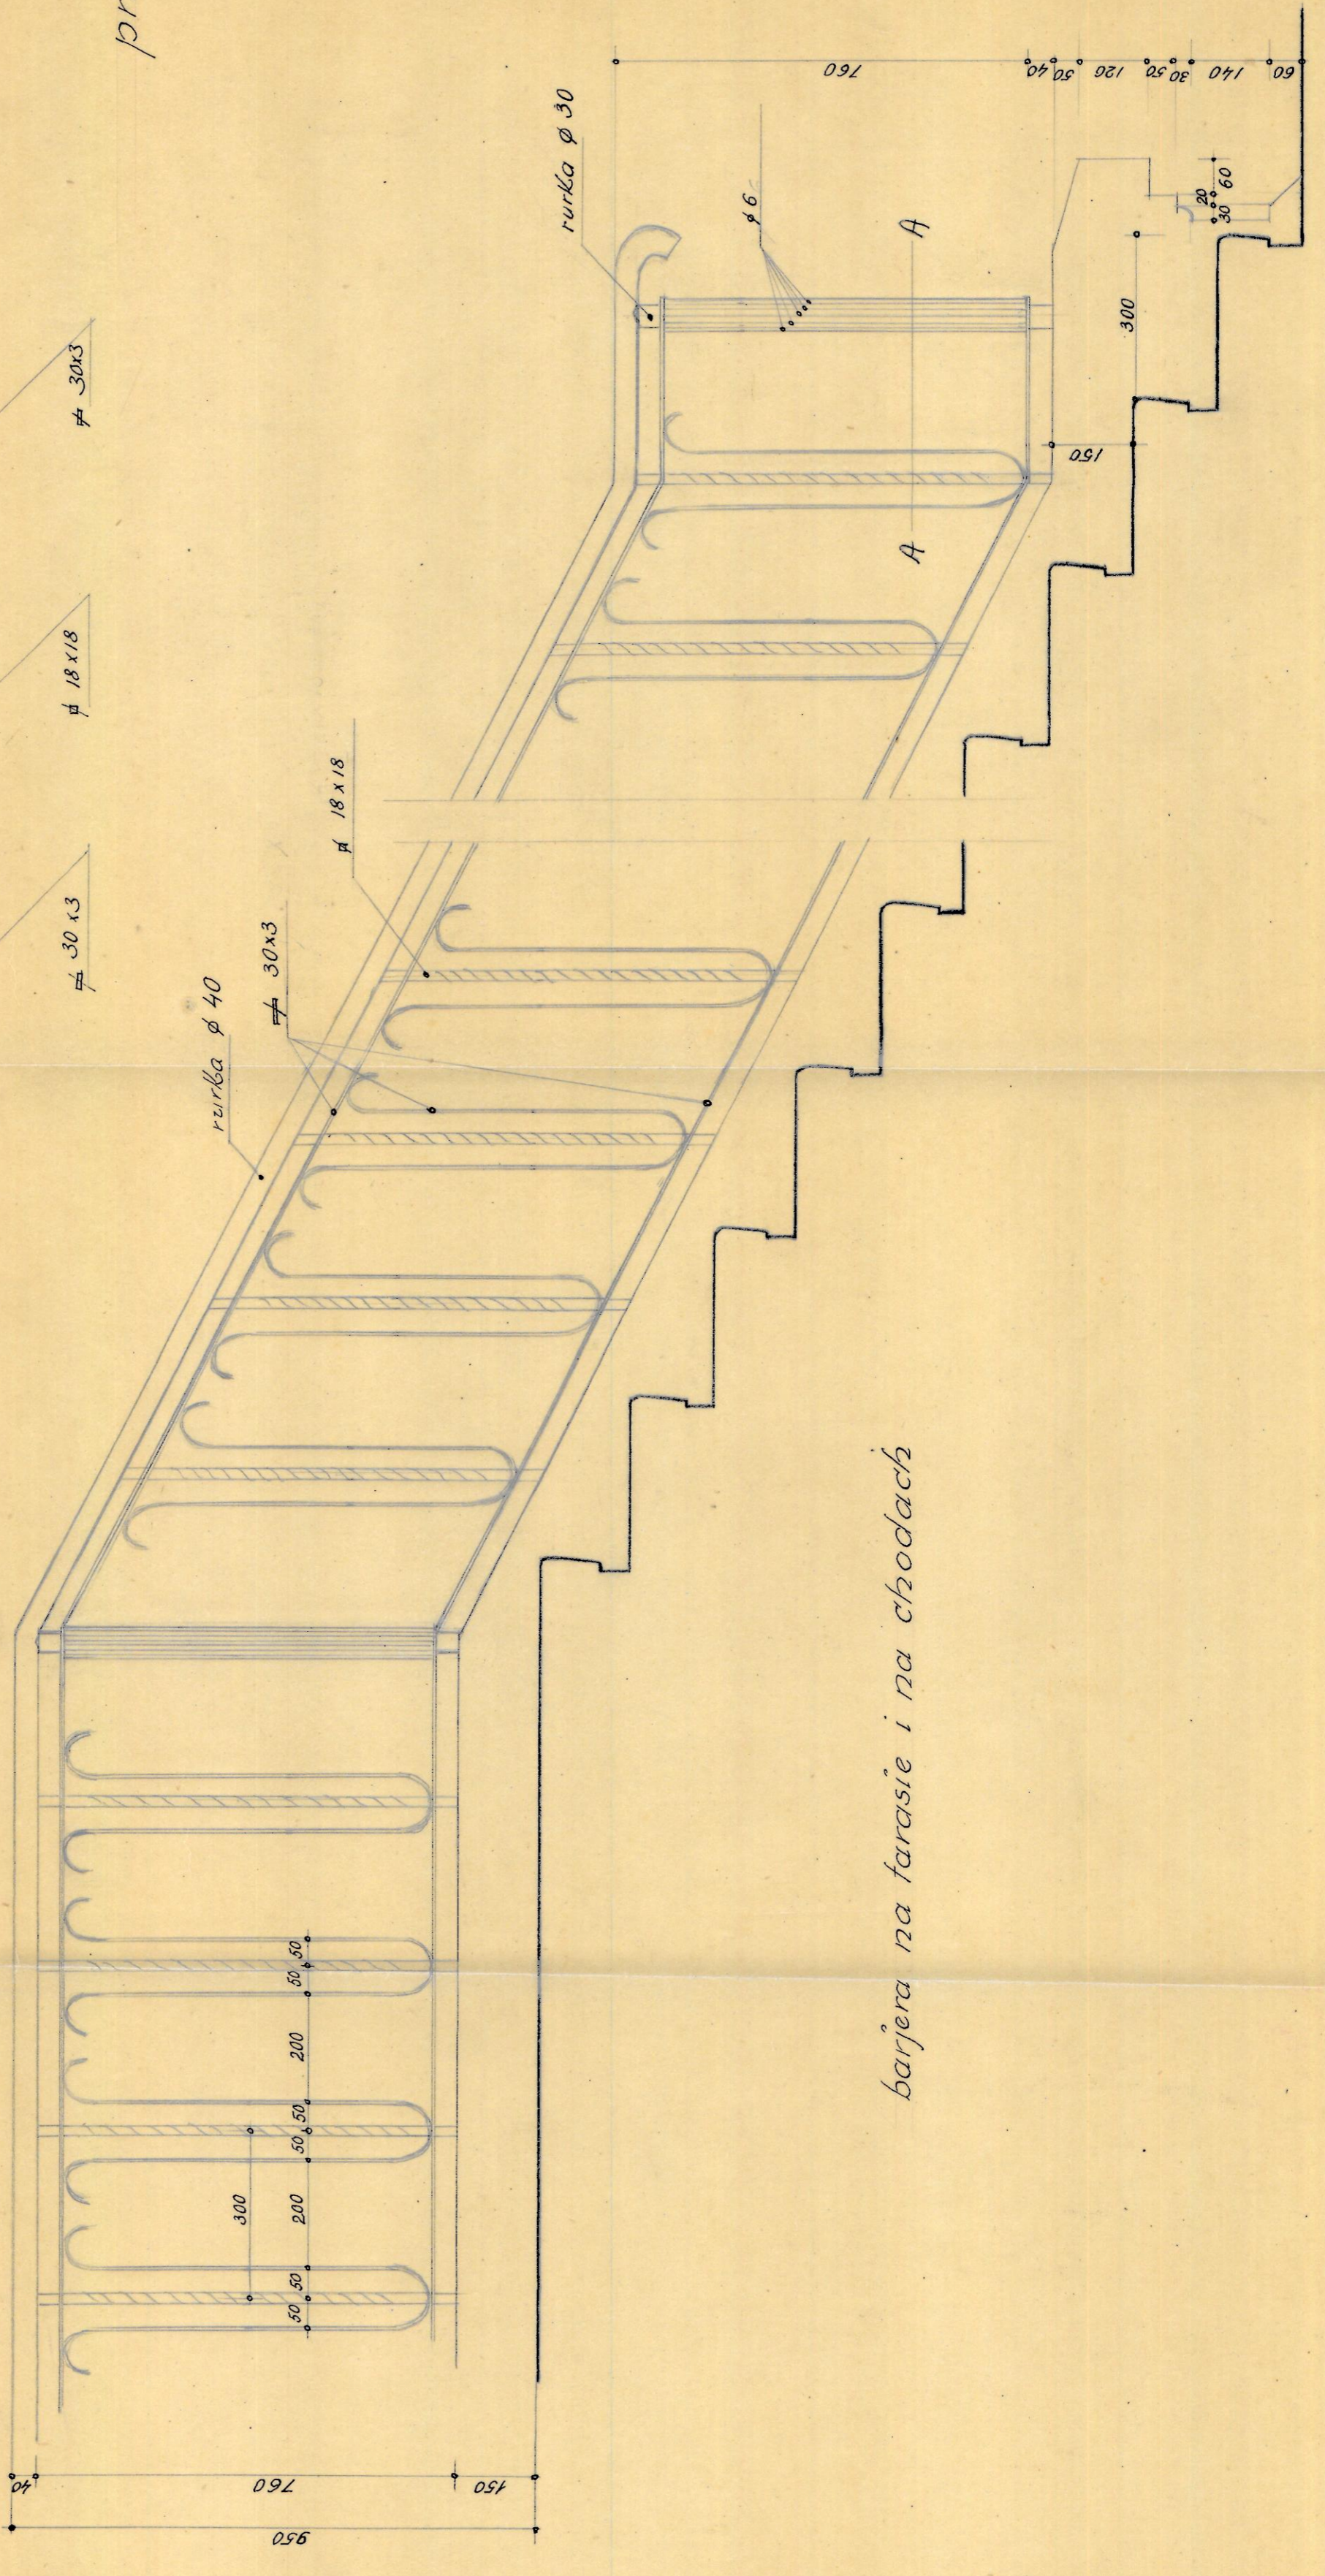

barjera na tarasie i na chodach

CENTRALNE BIURO STUDIÓW I PROJEKTÓW KOLIBRZYCH		SKALA
ZIM. 78/7247	IMI ARBUSIA	NAZWA
