CENTRALNE BIURO STUDIÓW I PROJEKTÓW KOLEJOWYCH
ZWERYFIKOWANO
ST. WERYFIKATOR
Kierownik Biura
dn. 12-06-55 185
Zlecenie Nr 184 427 / Rzut 812/55
N.A.T.W.A.
Dworzec Szymanów
Arch.
Wymiary dla
Dyrektor
Zast. Dyrektor
Sprawdzono
Opracowano
Rysunek Nr 421
SKALA
U W A G I

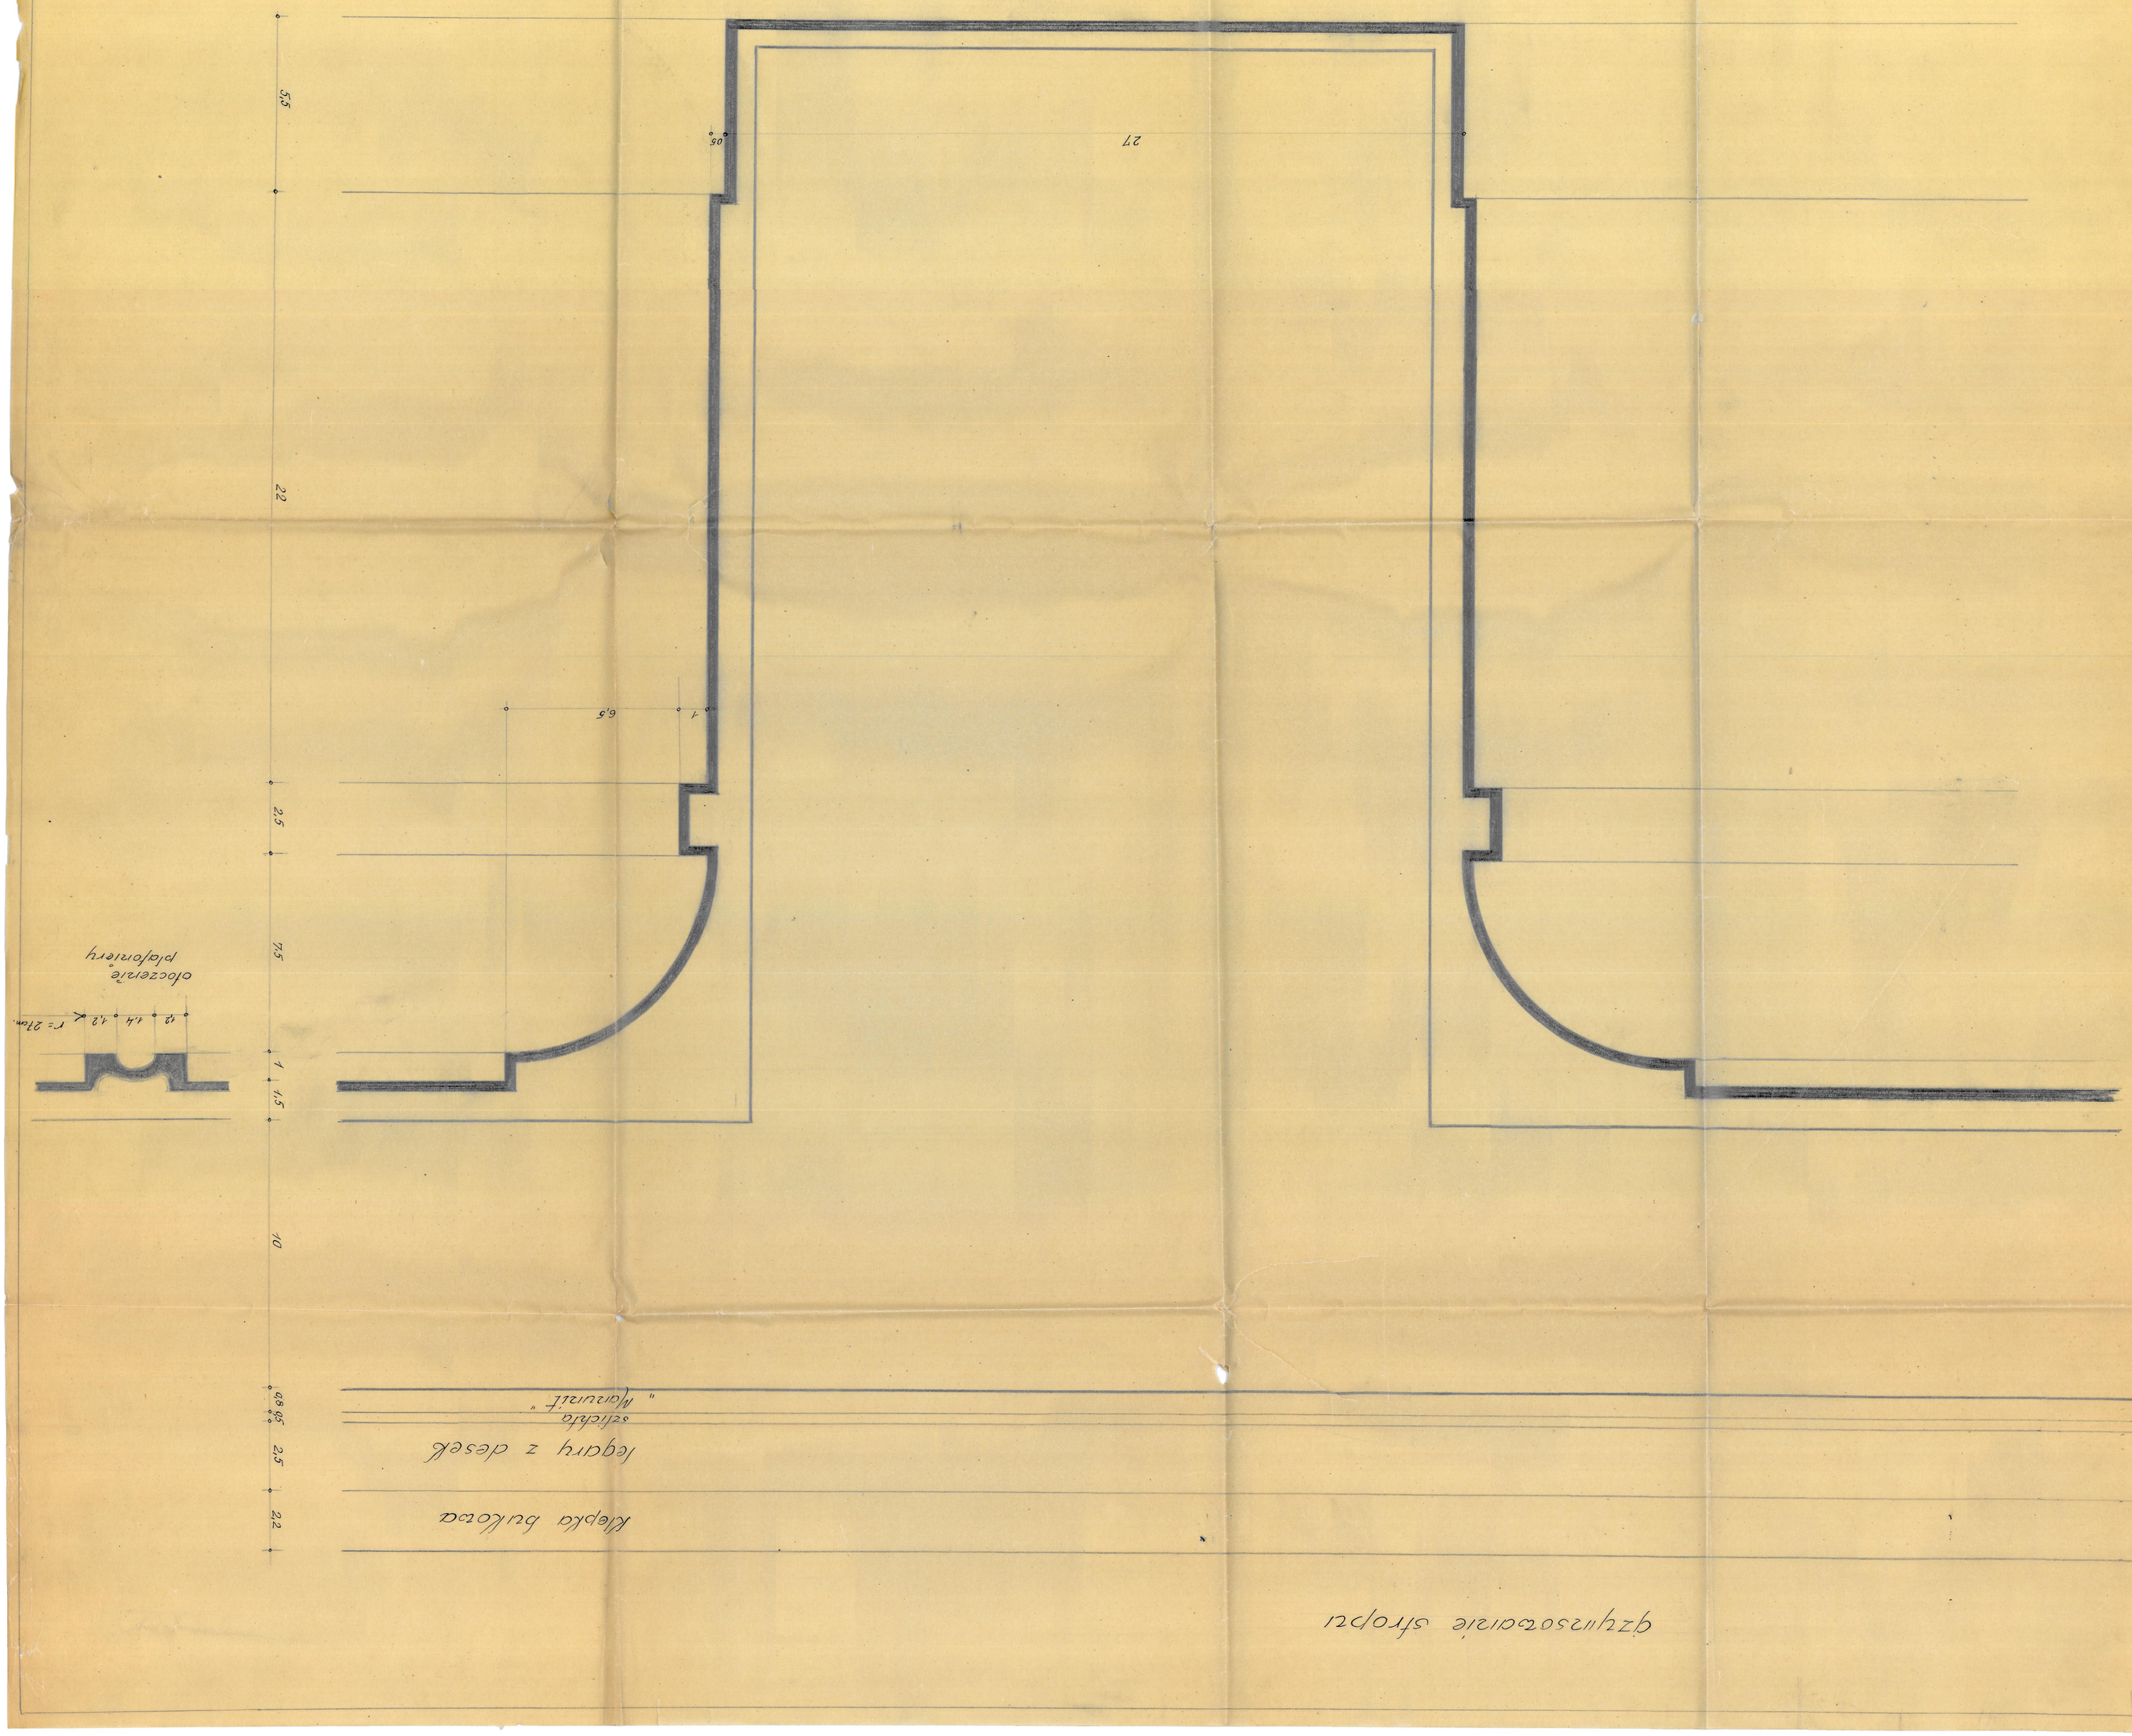

gzymsoczenie stropu