


Początek opracowania km 0+000

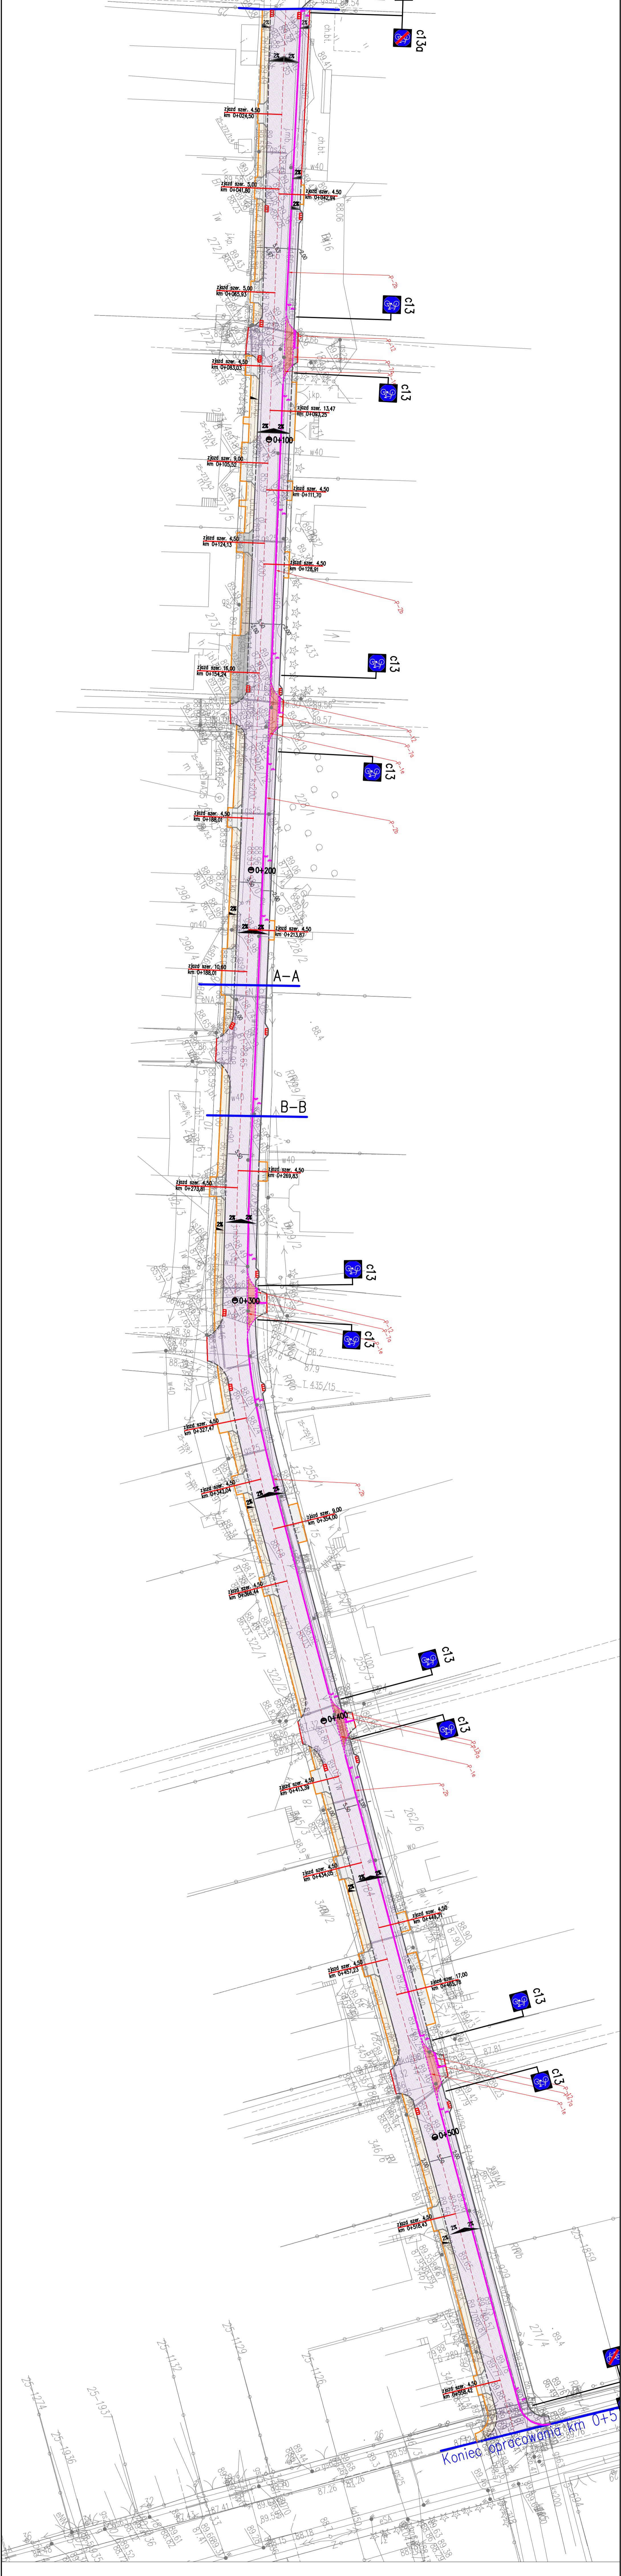

Koniec opracowania km 0+500

- LEGENDA**
- - - - - Polaczenie z istniejaca nawierzchnia
 - - - - - obrzeze 8x30
 - - - - - krawężnik wysięgowy h=8 cm, 15x30
 - - - - - krawężnik młody h=4 cm, 15x30
 - - - - - oznakowanie poziome
 - █ projektowany zjazd
 - █ projektowany chodnik
 - █ projektowana jezdnia/ szelka rowerowa
 - █ nie szelka rowerowej

Inwestor:		GMINA TERESIN UL. ZIELONA 20, 96-515 TERESIN	
Adresat projektu:		PRO STUDIO PAULINA GROCHOWALSKA PRO UL. JANA KAZIMIERZA 279/3 05-126 STANISLAWOW PIERWSZY	
Nazwa obiektu budowlanego:		PRZEBUDOWA DRÓGI GMINNEJ UL. RYMKOWEJ	
Adres obiektu budowlanego:		Teren 2, ul. 94	
Stadium:		PROJEKT WYKONAWCZY	
Nazwa wykonawcy:		PROJEKT ZAGOSPODAROWANIA TERENU	
Funkcja:		Nadzór	
Projektant:		mgr inż. Henryk Niemczyk	
Data:		Syczeń 2018 r.	
Drogość:		1 : 1000	
Lp. rysunku:		2	