



IV. CZĘŚĆ RYSUNKOWA





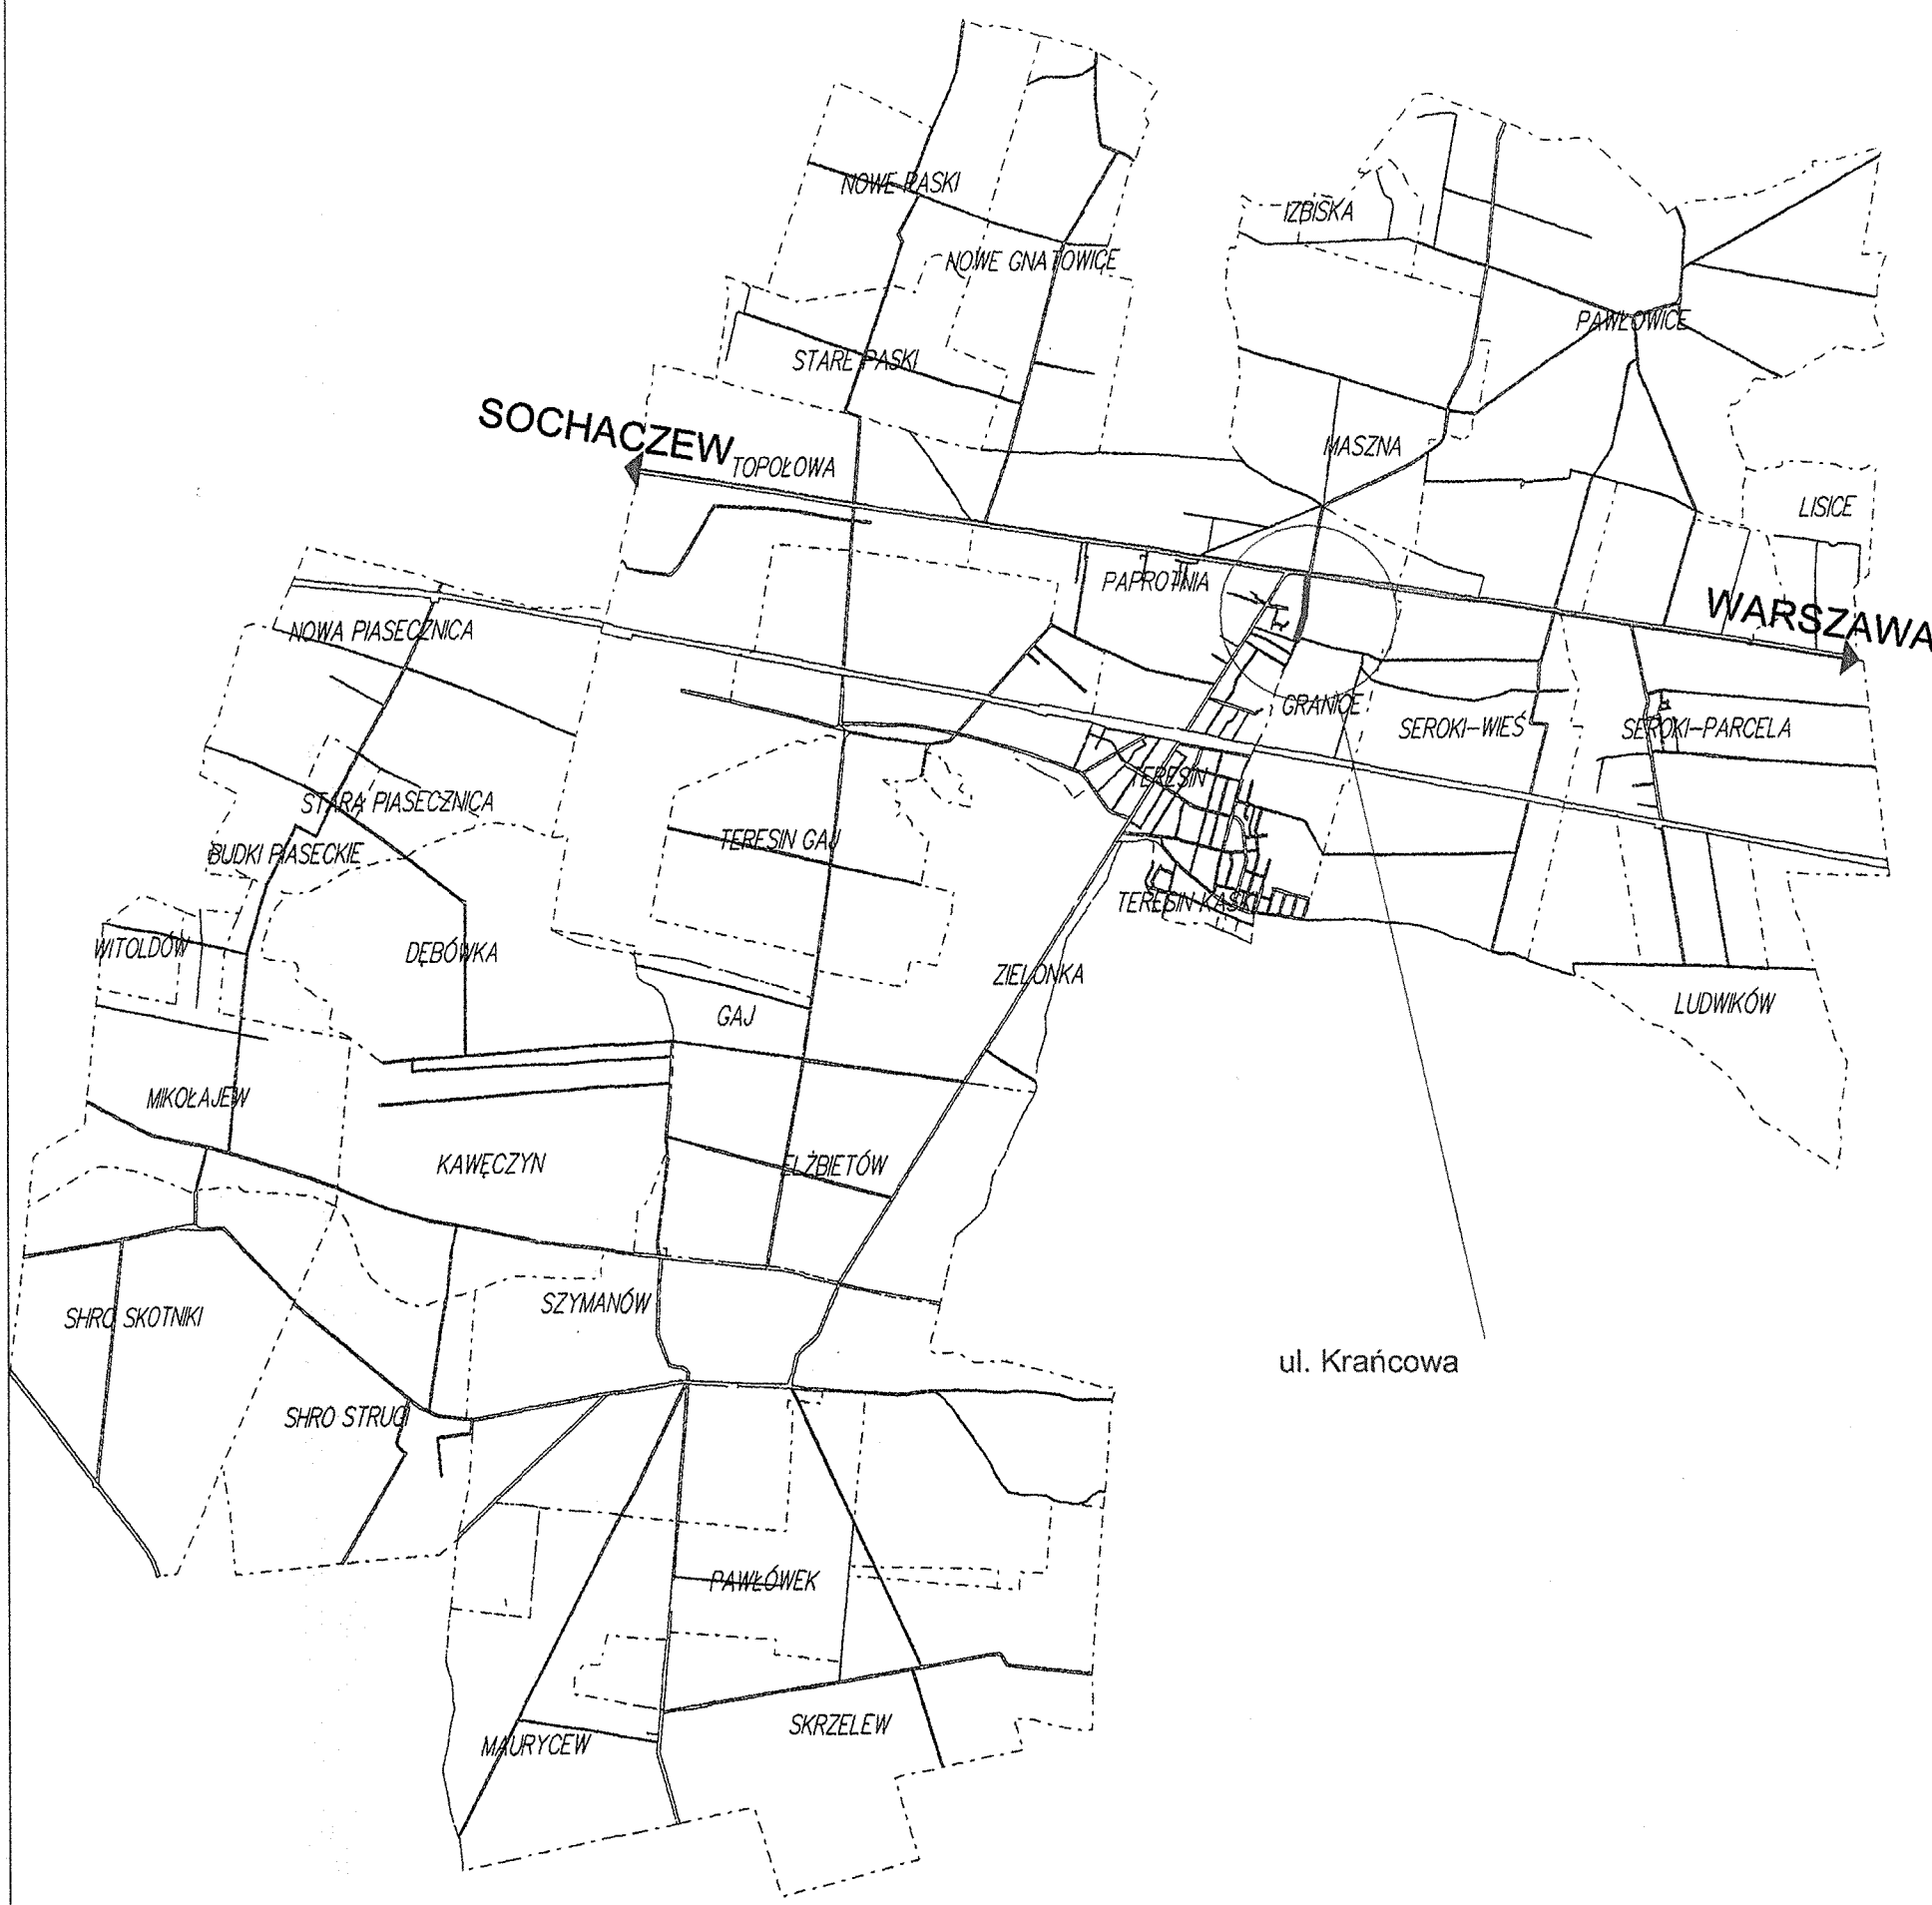

SOCHACZEW

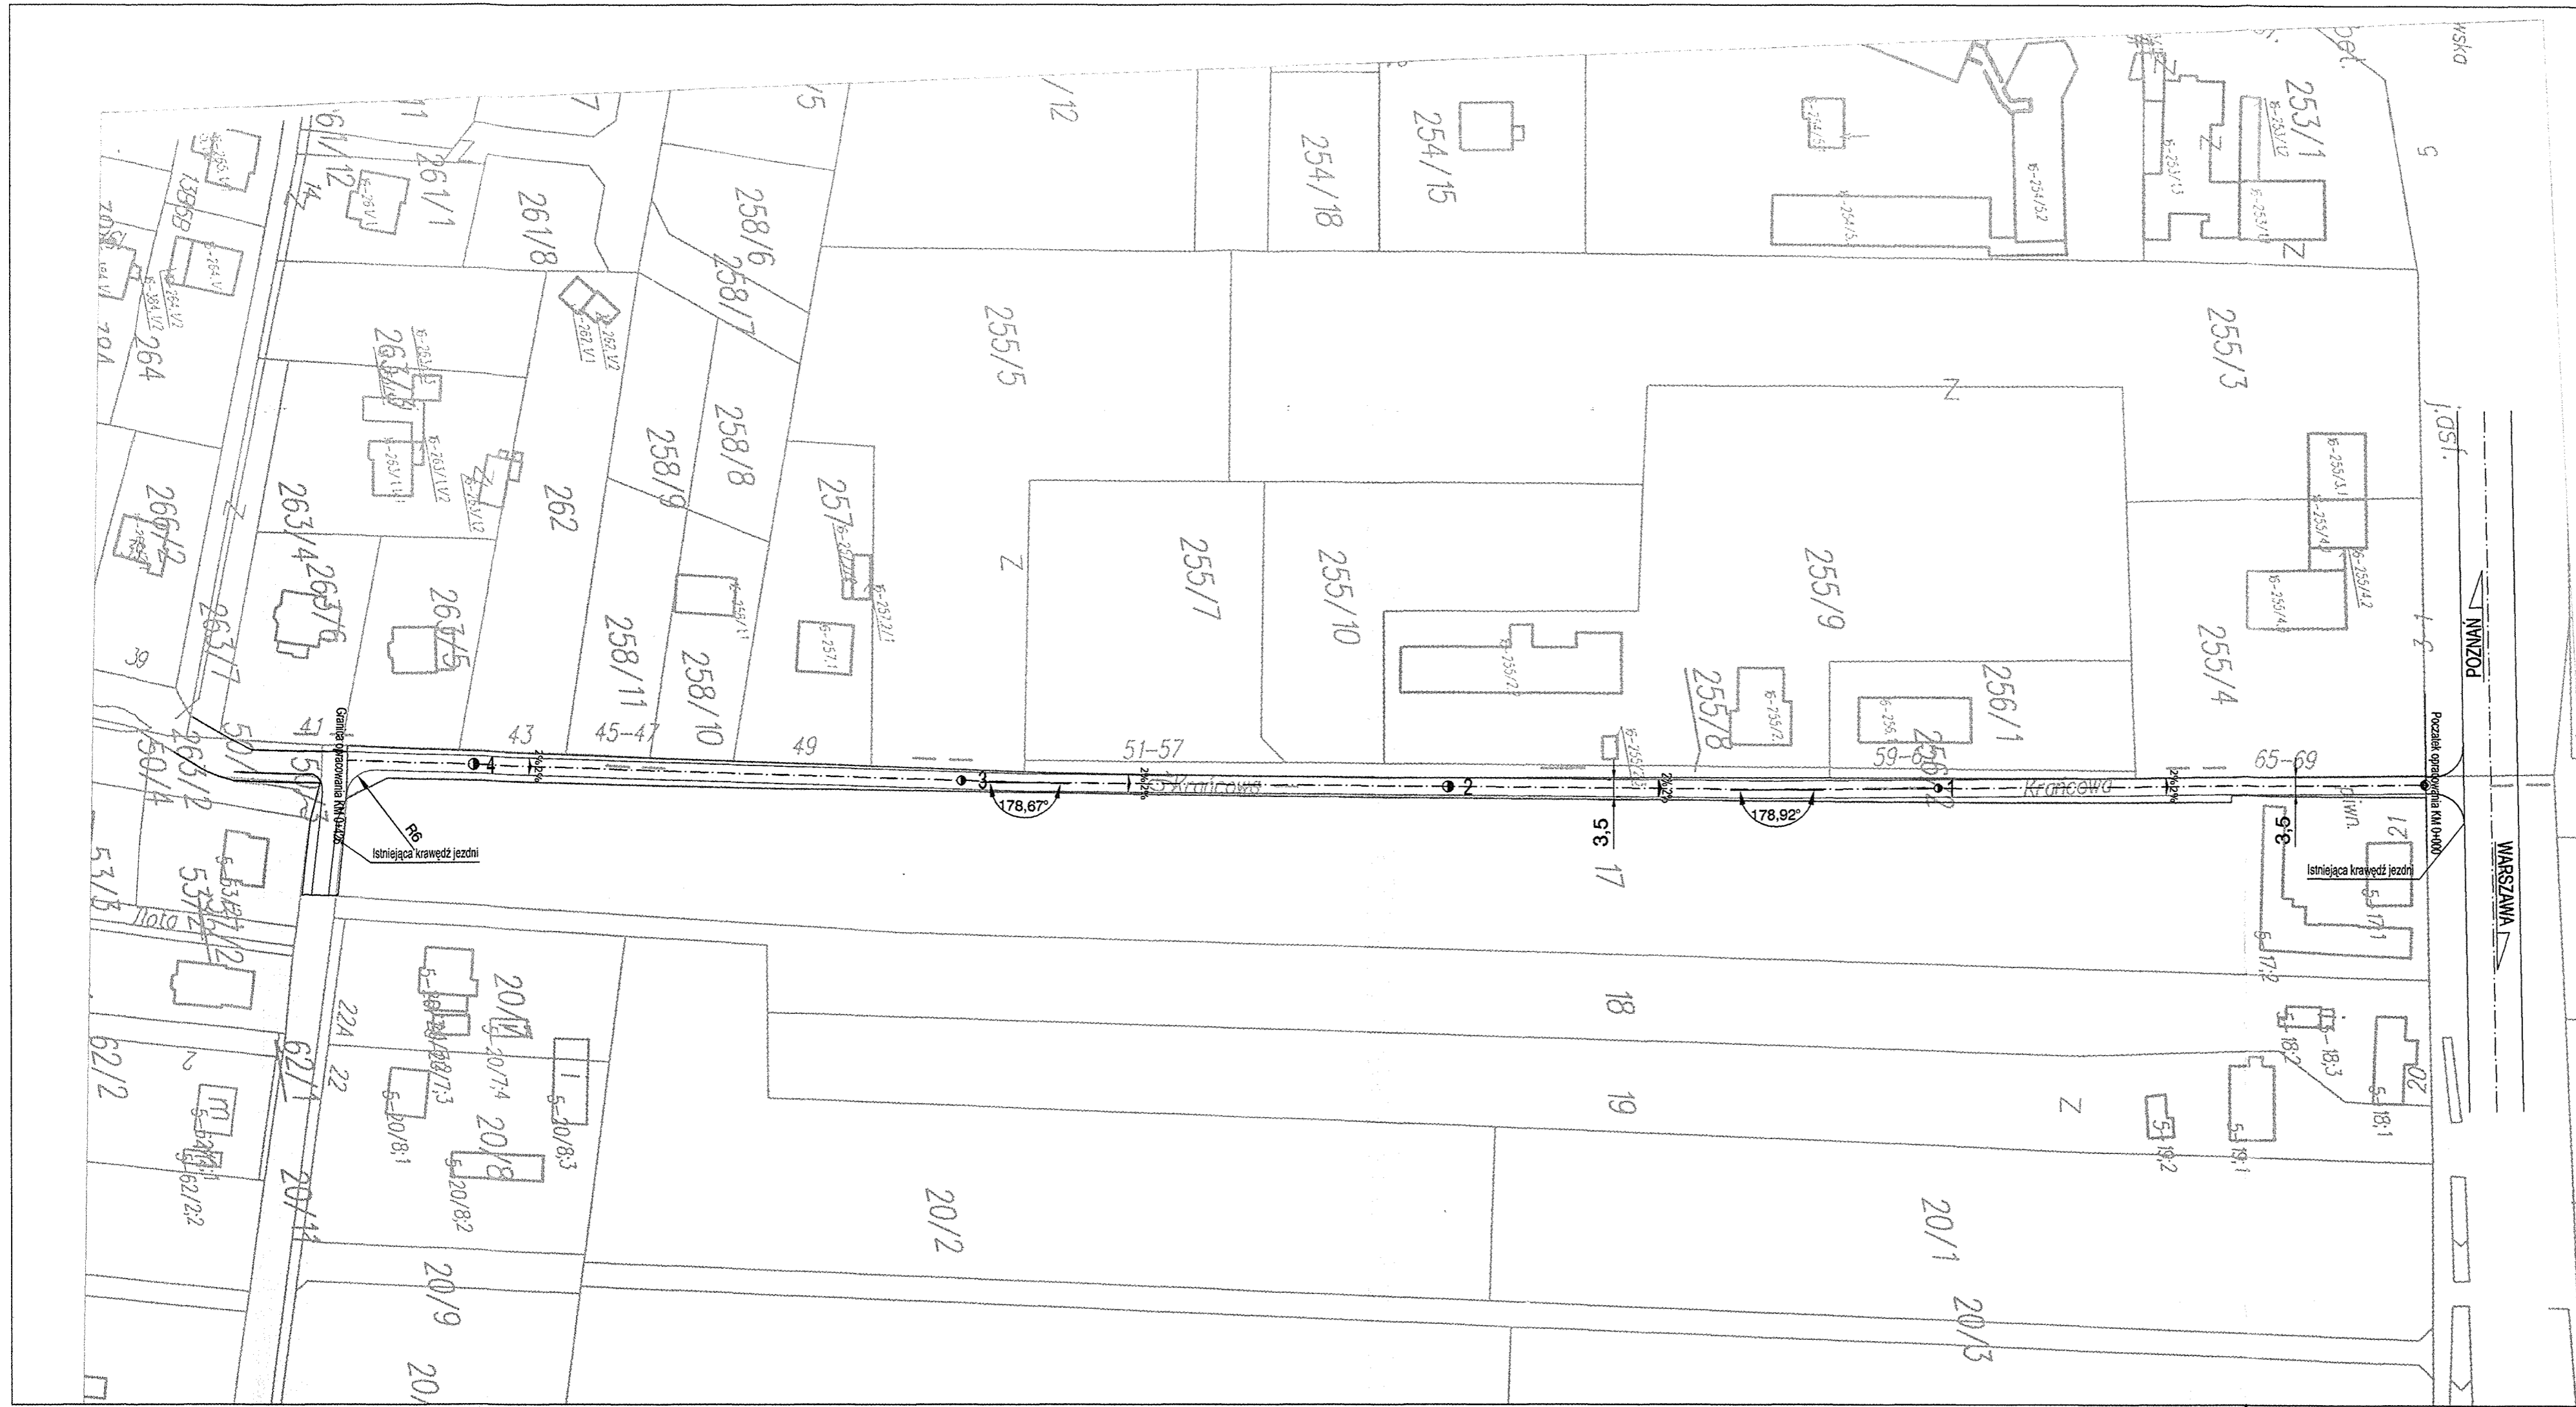WARSZAWA

ul. Krańcowa



LEGENDA :


-  granica pasa drogi
-  krawędź projektowanej drogi
-  krawędź istniejącej drogi
-  oś projektowanej drogi

<p>Obiekt:</p> <p align="center">PROJEKT WZMOCNIENIA ISTNIEJĄCEJ DROGI GRUNTOWEJ NA UL. KRAŃCOWEJ</p>				
<p>Nazwa rysunku:</p> <p align="center">PLAN SYTUACYJNY</p>		<p>Skala:</p> <p align="center">1:1000</p>	<p>Data:</p> <p align="center">05.2007</p>	<p>Nr rys.:</p> <p align="center">2</p>
<p>Stadium: PROJEKT BUDOWLANY</p>				
<p>Branża:</p> <p>Drogowa</p>	<p>Projektant:</p> <p>Henryk Niemczyk</p> <p>Robert Grochowalski</p>	<p>Uprawnienia:</p> <p>St-228/77</p>	<p>Podpis:</p>	

PRZEKRÓJ NORMALNY

1-1

SKALA 1:50

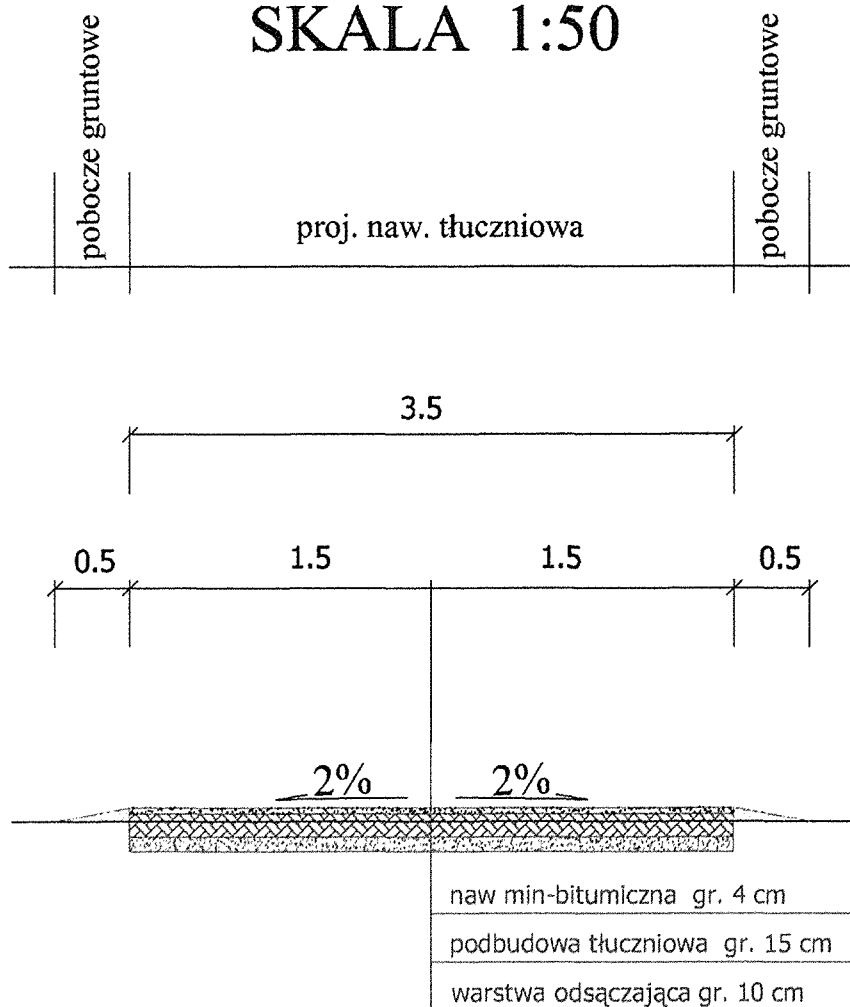

Obiekt:

**PROJEKT WZMOCNIENIA
ISTNIEJĄCEJ DROGI DRUNTOWEJ
NA UL. KRAŃCOWEJ**

Nazwa rysunku:

PRZEKRÓJ NORMALNY

Skala:

1:50

Data:

05.2007

Nr rys.

3

Stadium:

PROJEKT BUDOWLANY

Branża

Projektant

Uprawnienia

Podpis

Drogowa

Robert Grochowalski
Henryk Niemczyk

St-228/77